


PŮDORYS 2.NP
1:50

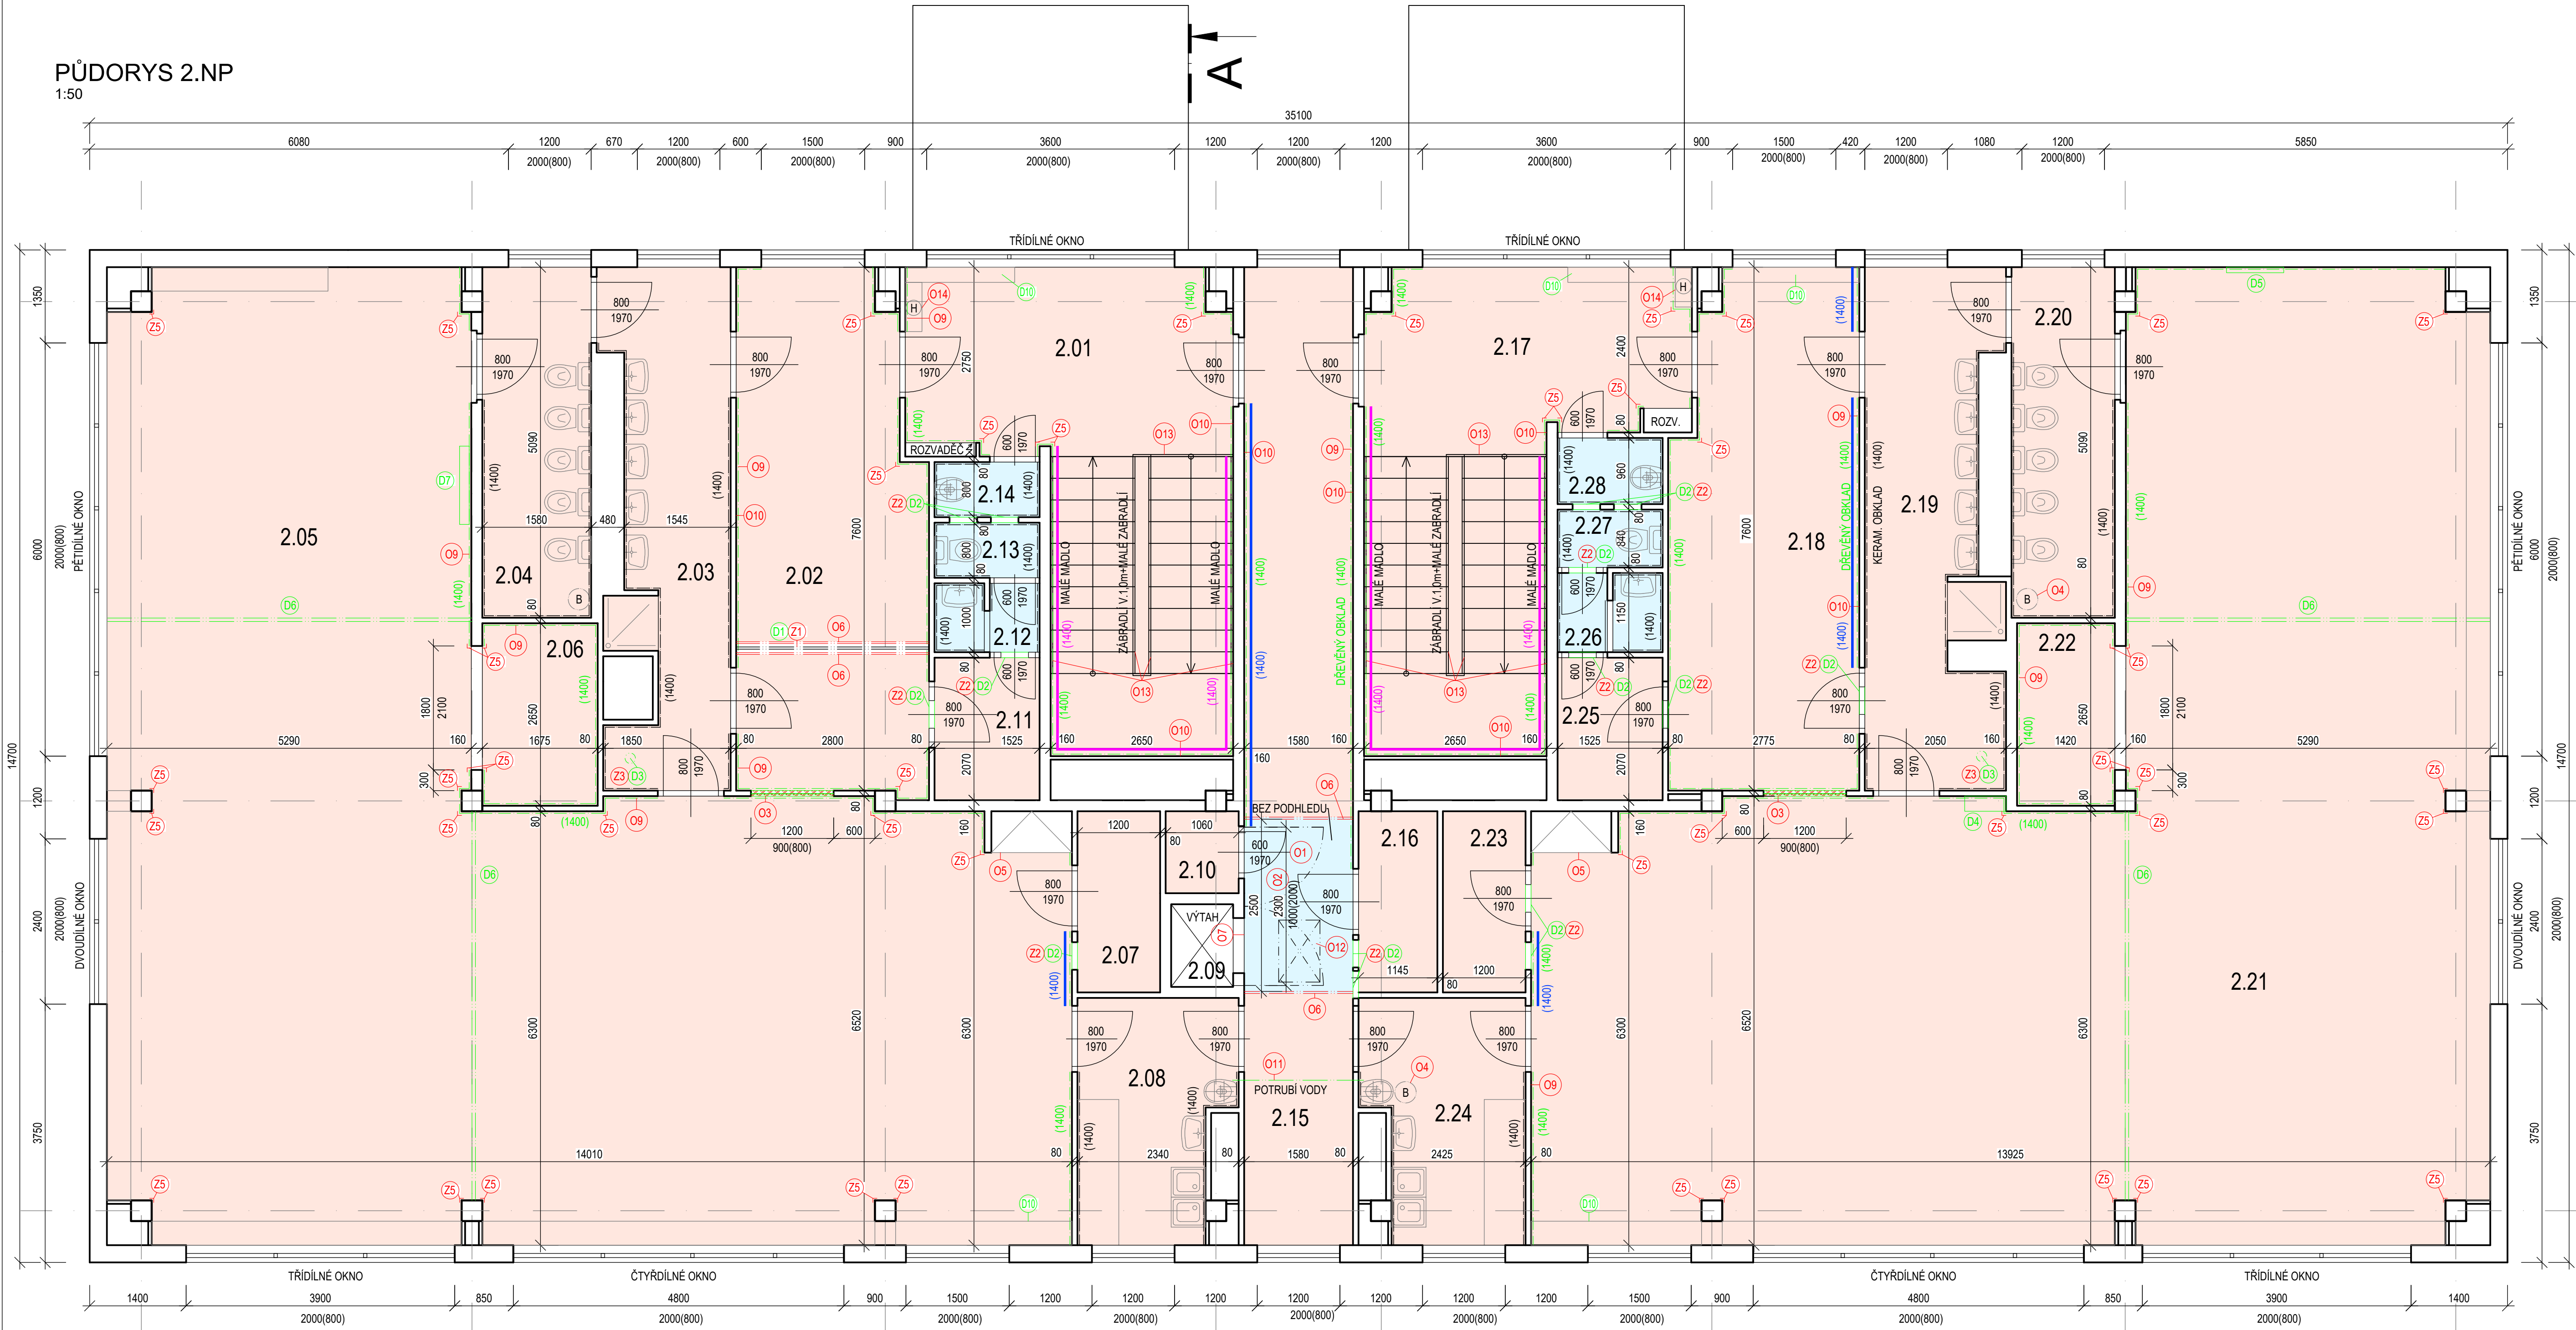

LEGENDA MÍSTNOSTÍ 2.NP

Č. MÍST.	POPIS MÍSTNOSTI	PLOCHA (m2)
2.01	SCHODIŠTĚ+CHODBA	24,32
2.02	KANCELÁŘ	20,34
2.03	UMÝVARNA DĚTI	12,20
2.04	WC DĚTI	8,04
2.05	DENNÍ MÍSTNOST / HERNA	128,99
2.06	LEHÁTKA	4,44
2.07	SKLAD	3,16
2.08	PŘÍPRAVA POKRMŮ	7,44
2.09	VÝTAHOVÁ ŠACHTA	1,08
2.10	STROJOVNA VÝTAHU	1,26
2.11	ŠATNA PERSONÁL	3,16
2.12	UMÝVARNA PERSONÁL	1,53
2.13	WC PERSONÁL	1,22
2.14	ÚKLIDOVÁ KOMORA	1,22
2.15	CHODBA	22,44
2.16	SKLAD	3,01
2.17	SCHODIŠTĚ+CHODBA	22,74
2.18	ŠATNA DĚTI	20,34
2.19	UMÝVARNA DĚTI	13,83
2.20	WC DĚTI	8,04
2.21	DENNÍ MÍSTNOST / HERNA	128,99
2.22	LEHÁTKA	4,44
2.23	SKLAD	3,16
2.24	PŘÍPRAVA POKRMŮ	7,75
2.25	ŠATNA PERSONÁL	3,16
2.26	UMÝVARNA PERSONÁL	1,53
2.27	WC PERSONÁL	1,22
2.28	SKLAD	2,21

Legenda:

- STÁVAJÍCÍ KČE
- NOVÝ KAZETOVÝ AKUSTICKÝ PODHLED
- RASTR 600x600mm - 552 m2
- V MÍSTNOSTECH SOCIÁLNÍHO ŽÁZEMÍ BUDOU POUŽITY IMPREGNOVANÉ KAZETY PROTI VLHKOSTI
- VÝSPRÁVA OMÍTKY STROPŮ, STĚN, SCHODIŠTŮVÝCH RAMEN, STĚN POD DŘEVĚNÝMI OBKLADY
- OKLEPAT STÁVAJÍCÍ OMÍTKU NA NOSNOU KČI
- PROVÉST PENETRACI
- VYHRUBOVÁNÍ CEMENTOVOU MALTOU
- DVOJITÁ ŠTĚRKA S VÝZTUŽNOU TKANINOU
- PENETRACE
- FINÁLNÍ ŠTUK + MALBA
- STROP 18m2
- V CELÉM PATŘE BUDE PROVEDENA KOMPLETNÍ VÝMALBA OTERUJZDORNOU BARVOU - 1750m2
- V CELÉM PATŘE BUDOU NATŘENY VŠEKÉRE OCELOVÉ ŽÁRUBNÉ PŘENOSNÉ HASÍČÍ PŘÍSTROJE NA STĚNÁCH BUDOU DEMONTOVÁNY A PO PROVEDENÍ PRACÍ BUDOU ZPĚTNĚ NAMONTOVÁNY
- VĚ VŠECH OKNECH BUDOU DEMONTOVÁNY VNITŘNÍ ŽALUZIE A BUDOU PROVEDENY ŽALUZIE NOVÉ (OKNA JSOU PO VÝŠCE DVOUDÍLA VÝŠKY 800mm A 1400mm - KÁZDE OKNO 2x ŽALUZIE)
- PRO STANOVENÍ NABÍDKY NA ŽALUZIE PROJEKTANT DOPORUČUJE PROHLÍDKU PROSTOR
- NOVÉ KONSTRUKCE A PRVKY
- DEMONTÁŽE
- DEMONTÁŽ DŘEVĚNÉHO OBLOŽENÍ STĚN V. 1400mm
- PŘÍPRAVA PRO OBKLAD STĚN ACROVYNNEM (OBKLAD NENÍ SOUČÁSTÍ PROJEKTU)
- POVRCH STĚN V TĚTO PLOŠE DO V. 1.4m BUDE UKONČEN DVOJITOU ŠTĚRKOU S VÝZTUŽNOU TKANINOU, NEBUDOU PROVEDENY OMÍTKY
- KERAMICKÝ SOKL V. 100mm
- OMYVATELNÝ LATEXOVÝ NÁTĚR V. 1.4m - CELKEM 1 NP+2 NP - 91 m2
- NOVÝM POHLEDEM BUDE SVĚTLÁ VÝŠKA MÍSTNOSTI SNÍŽENA O 100 MM

LEGENDA STAVEBNÍCH ÚPRAV:

- 01 NÁTĚR OCELOVÝCH JEDNOKRÍDLÝCH DVEŘÍ 600x1970mm, BARVA DLE VÝBĚRU INVESTORA - 1 KS
- 02 NÁTĚR OCELOVÝCH DVOUKRÍDLÝCH DVEŘÍ 2300x1000mm, BARVA DLE VÝBĚRU INVESTORA - 1 KS
- 03 VNITŘNÍ OKNA BUDOU DEMONTOVÁNY + DOZDÍVKA POROBETONOVÝM ZDÍVEM + VÝZTUŽNÁ TKANINA S LEPIDLEM + SÁDROVÁ OMÍTKA - 2 KS
- 04 DEMONTÁŽ + ZPĚTNÁ MONTÁŽ BOILERU BOILER BUDE ZAVĚŠEN O 300mm NÍŽE
- 05 DEMONTÁŽ PEVNÉHO DÍLU SKŘÍNĚ U STROPŮ VÝŠKY 600mm + NOVÉ SDK ZAKRYTÍ V. 600mm - 2 KS
- 06 SDK SVISLE NA VÝŠKY PODHLEDU NA CELOU ŠÍŘKU MÍSTNOSTI (UKONČENÍ PODHLEDU) - 2,5 m2
- 07 NÁTĚR OCELOVÝCH DVEŘÍ VÝTAHU BARVA DLE VÝBĚRU INVESTORA - 1 KS

- 09 DŘEVĚNÝ OBKLAD V. 1.4m BUDE DEMONTOVÁN - DEMONTÁŽ OBKLADU 282m2 (CELKEM 2 NP) NÁSLEDNĚ PROVÉST MÍSTO DŘEVĚNÉHO OBKLADU (DO VÝŠKY 1.55m) - 115 m2 (OMÍTKY MÍSTO OBKLADU) (KROMĚ M.C. 2.01,2.02,2.15,2.17,2.18 - NOVÁ OMÍTKA NA CELOU VÝŠKY VIZ 010);
 - OKLEPAT STÁVAJÍCÍ OMÍTKU NA NOSNOU KČI
 - PROVÉST PENETRACI
 - VYHRUBOVÁNÍ CEMENTOVOU MALTOU
 - DVOJITÁ ŠTĚRKA S VÝZTUŽNOU TKANINOU
 - PENETRACE
 - FINÁLNÍ ŠTUK + MALBA
 - KERAMICKÝ SOKL V. 100mm - CELKEM 1958mm (CELÉ 2 NP)
- 010 V M.C. 2.01, 2.02, 2.15, 2.17, 2.18 BUDOU NA CELOU VÝŠKY MÍSTNOSTI - 546 m2 PROVEDENY NOVÉ OMÍTKY:
 - OKLEPAT STÁVAJÍCÍ OMÍTKU NA NOSNOU KČI
 - PROVÉST PENETRACI
 - VYHRUBOVÁNÍ CEMENTOVOU MALTOU
 - DVOJITÁ ŠTĚRKA S VÝZTUŽNOU TKANINOU
 - PENETRACE
 - FINÁLNÍ ŠTUK + MALBA
 - KERAMICKÝ SOKL V. 100mm
- 011 ÚPRAVA ROZVODU VODY DN25 V DÉLCE CCA 7m - ÚPRAVA TRASY POTRUBÍ DO PODHLEDU
- 012 NÁTĚR OCELOVÉHO VÝELEZU NA STŘECHU ROZMĚRŮ CCA 600x1200mm - 1 KS
- 013 NÁTĚR OCELOVÉHO ZÁBRADLÍ + DEMONTÁŽ STÁVAJÍCÍCH MADEL + NOVÉ DŘEVĚNÉ MADLA CELKOVÁ DÉLKA MADEL: 56mm CELKOVÁ DÉLKA ZÁBRADLÍ VÝŠKY 1,0m: 20mm
- 014 NÁTĚR PLECHOVÝCH DVEŘÍ HYDRANTU - 2 KS

NOVÉ VÝROBKY:

- 01 NOVÉ VERTIKÁLNÍ ŽALUZIE - POPIS VIZ TZ DÉLKA 30m NA CELOU VÝŠKY MÍSTNOSTI (3,0m)
- 02 NOVÉ NEREZOVÉ VĚTRÁČÍ MŘÍŽKY 400x250mm - 30ks
- 03 NOVÝ AXIÁLNÍ VENTILÁTOR Ø150 - 2ks
- 04 NÁPOJENÍ DLE ČÁSTI ELEKTRO (NA STROPNÍ KČI)
- 05 OCHRANA ROHŮ STĚN - PLASTOVÉ LÍŠTY 30x30mm, TL. 1mm DO VÝŠKY 1.4m (VŠEKÉRE ROHY, SLOUPY - KROMĚ TECHNIČKÉHO ŽÁZEMÍ) - 52 ks (2 NP) VČETNĚ KOTEVNÝCH MATERIÁLŮ

DEMONTÁŽE:


- 01 DEMONTÁŽ VERTIKÁLNÍCH ŽALUZIÍ - 3 bm
- 02 DEMONTÁŽ VĚTRÁČÍCH MŘÍŽEK 400x250mm - 30ks
- 03 DEMONTÁŽ AXIÁLNÍHO VENTILÁTORU Ø150 - 2ks
- 04 DEMONTÁŽ PLECHOVÉ SKŘÍNĚ 600x900mm ZAVĚŠENÉ POD STROPCEM - 1 KS
- 05 DEMONTÁŽ A ZPĚTNÁ MONTÁŽ DRŽÁKU TV - 1 KS
- 06 DEMONTÁŽ STROPNÍ GARNÝŽE - 4 KS
- 07 DEMONTÁŽ A ZPĚTNÁ MONTÁŽ MULTIMEDIÁLNÍ TABULE - 1 KS
- 010 DEMONTÁŽ A ZPĚTNÁ MONTÁŽ DŘEVĚNÝCH KRYTŮ OTOPNÝCH TĚLES V MÍSTĚ DŘEVĚNÉHO OBLOŽENÍ - 5 KS


POZNÁMKY

- V RÁMCI STAVEBNÍCH ÚPRAV BUDE PROVEDENA NOVÁ ELEKTROINSTALACE DLE ČÁSTI ELEKTRO. PO PROVEDENÍ ELEKTROINSTALACE BUDOU POVRCHY STĚN ZAPRAVENY. V MÍSTNOSTECH, KDE JE KERAMICKÝ OBKLAD, BUDE POŠKOZENÝ KERAMICKÝ OBKLAD NAHRAZEN NOVÝM (TOTOŽNÝ S PŮVODNÍM OBKLADEM), PŘESNÝ POPIS STAVEBNÍCH ÚPRAV PO ELEKTROINSTALACI VIZ TECHNIČKÁ ZPRÁVA.
- PŘÍPADNÉ PORUCHY (TRHLINY VE STĚNÁCH) BUDOU STATICKY ZAJIŠTĚNY SEŠITÍM HELIKÁLNÍ NEREZOVOU VÝZTUŽÍ PRŮMĚRU 8mm. BUDE POUŽITO SYSTÉMOVÉ ŘEŠENÍ A REALIZACE MUSÍ BYT PROVÁDĚNA DLE APLIKAČNÍHO POSTUPU VYBRANÉHO VÝROBCE SYSTÉMU. PROJEKČNĚ UVAŽOVÁNO SE SEŠITÍM TRHLIN V DÉLCE 350m V KAŽDEM PATŘE (OBOUSTRANNÁ TRHLINA).
- VYBRANÝ ZHOTOVITEL MUŽÍ NA TUTO ČÁST ZAJISTIT STATICKÝ DOZOR A VYPRACOVAT TECHNOLOGICKÝ POSTUP PROVÁDĚNÍ.

POZNÁMKA K VÝKRESOVÉ DOKUMENTACI

- 1) S OHLEDEM NA CHARAKTER STAVBY - STAVEBNÍ ÚPRAVY STÁVAJÍCÍHO OBJEKTU, PROJEKTANT UPOZORŇUJE NA SKUTEČNOST, ŽE PŘI REALIZACI MUŽE DOJÍT KE ZJIŠTĚNÍ NEPŘEDVÍDELNÝCH UDÁLOSTÍ, KTERÉ MOHOU VE SVĚM DŮSLEDKU VÉST K MODIFIKACI NAVRŽENÝCH ŘEŠENÍ (S MOŽNÝM VLIVEM NA LHŮTU PROVÁDĚNÍ, NA CELKOVOU CENU DÍLA), NEJSOU ZNÁMY VŠECHNY PODROBNOSTI PŘÍSLUŠNÝCH KONSTRUKCÍ.

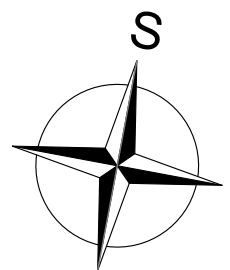

2				
1				
Č. změny	Předmět změny	Změnu provedl	Podpis	Datum
Vedoucí projektant - HIP		Ing. Ludmila Rojčková		mobil: +420 775 33 43 18 +420 777 19 20 39 e-mail: rojckova@rpprojekt.cz polacka@rpprojekt.cz
Projektant	Martin Polach			
Vypracoval	Ing. Lenka Poláčková			
Investor	Městský úřad Bohumín, Odbor školství, kultury a sportu Masarykova 158, 735 81 Bohumín			
Název stavby:	MŠ Tovární - rekonstrukce elektroinstalace vč. stavebních úprav, pro objekt MŠ Tovární, Tovární 427 v Bohumíně			Profese stavební
Část:	Stavební část			Č. zak. 080325
Název výkresu:	PŮDORYS 2.NP			Stupeň Technická pomoc
				Datum 03/2025
				Formát 8xA4 (A1)
				Měřítko 1:50
				Číslo výkresu 080325-X2