
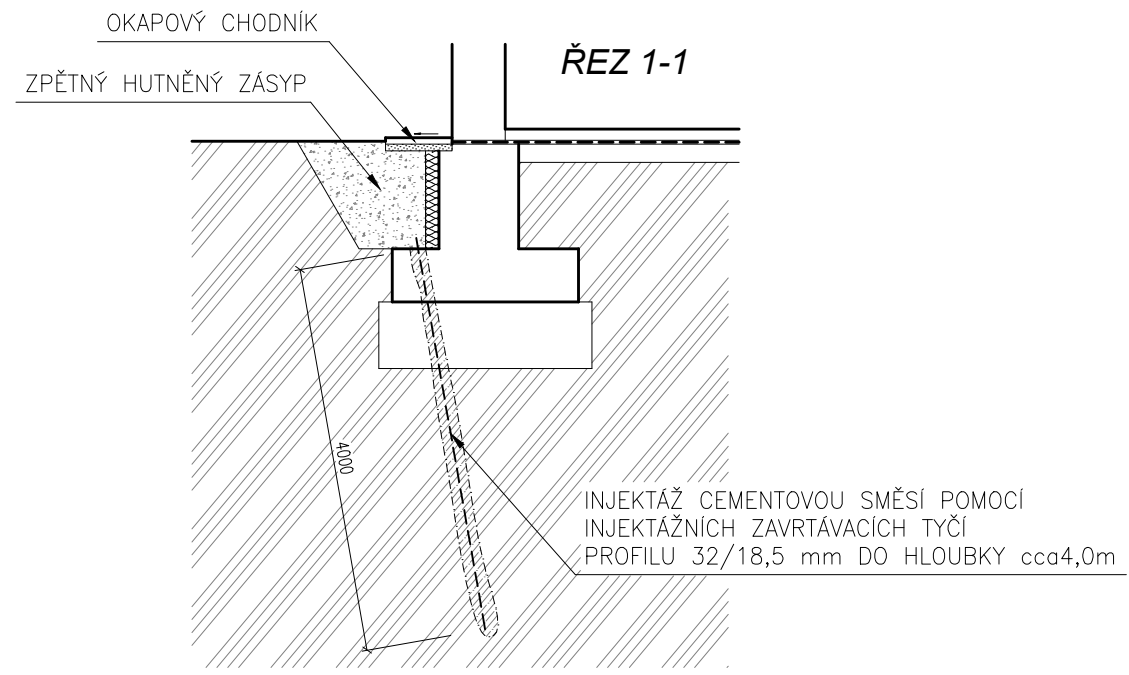


PŮDORYS ZÁKLADŮ

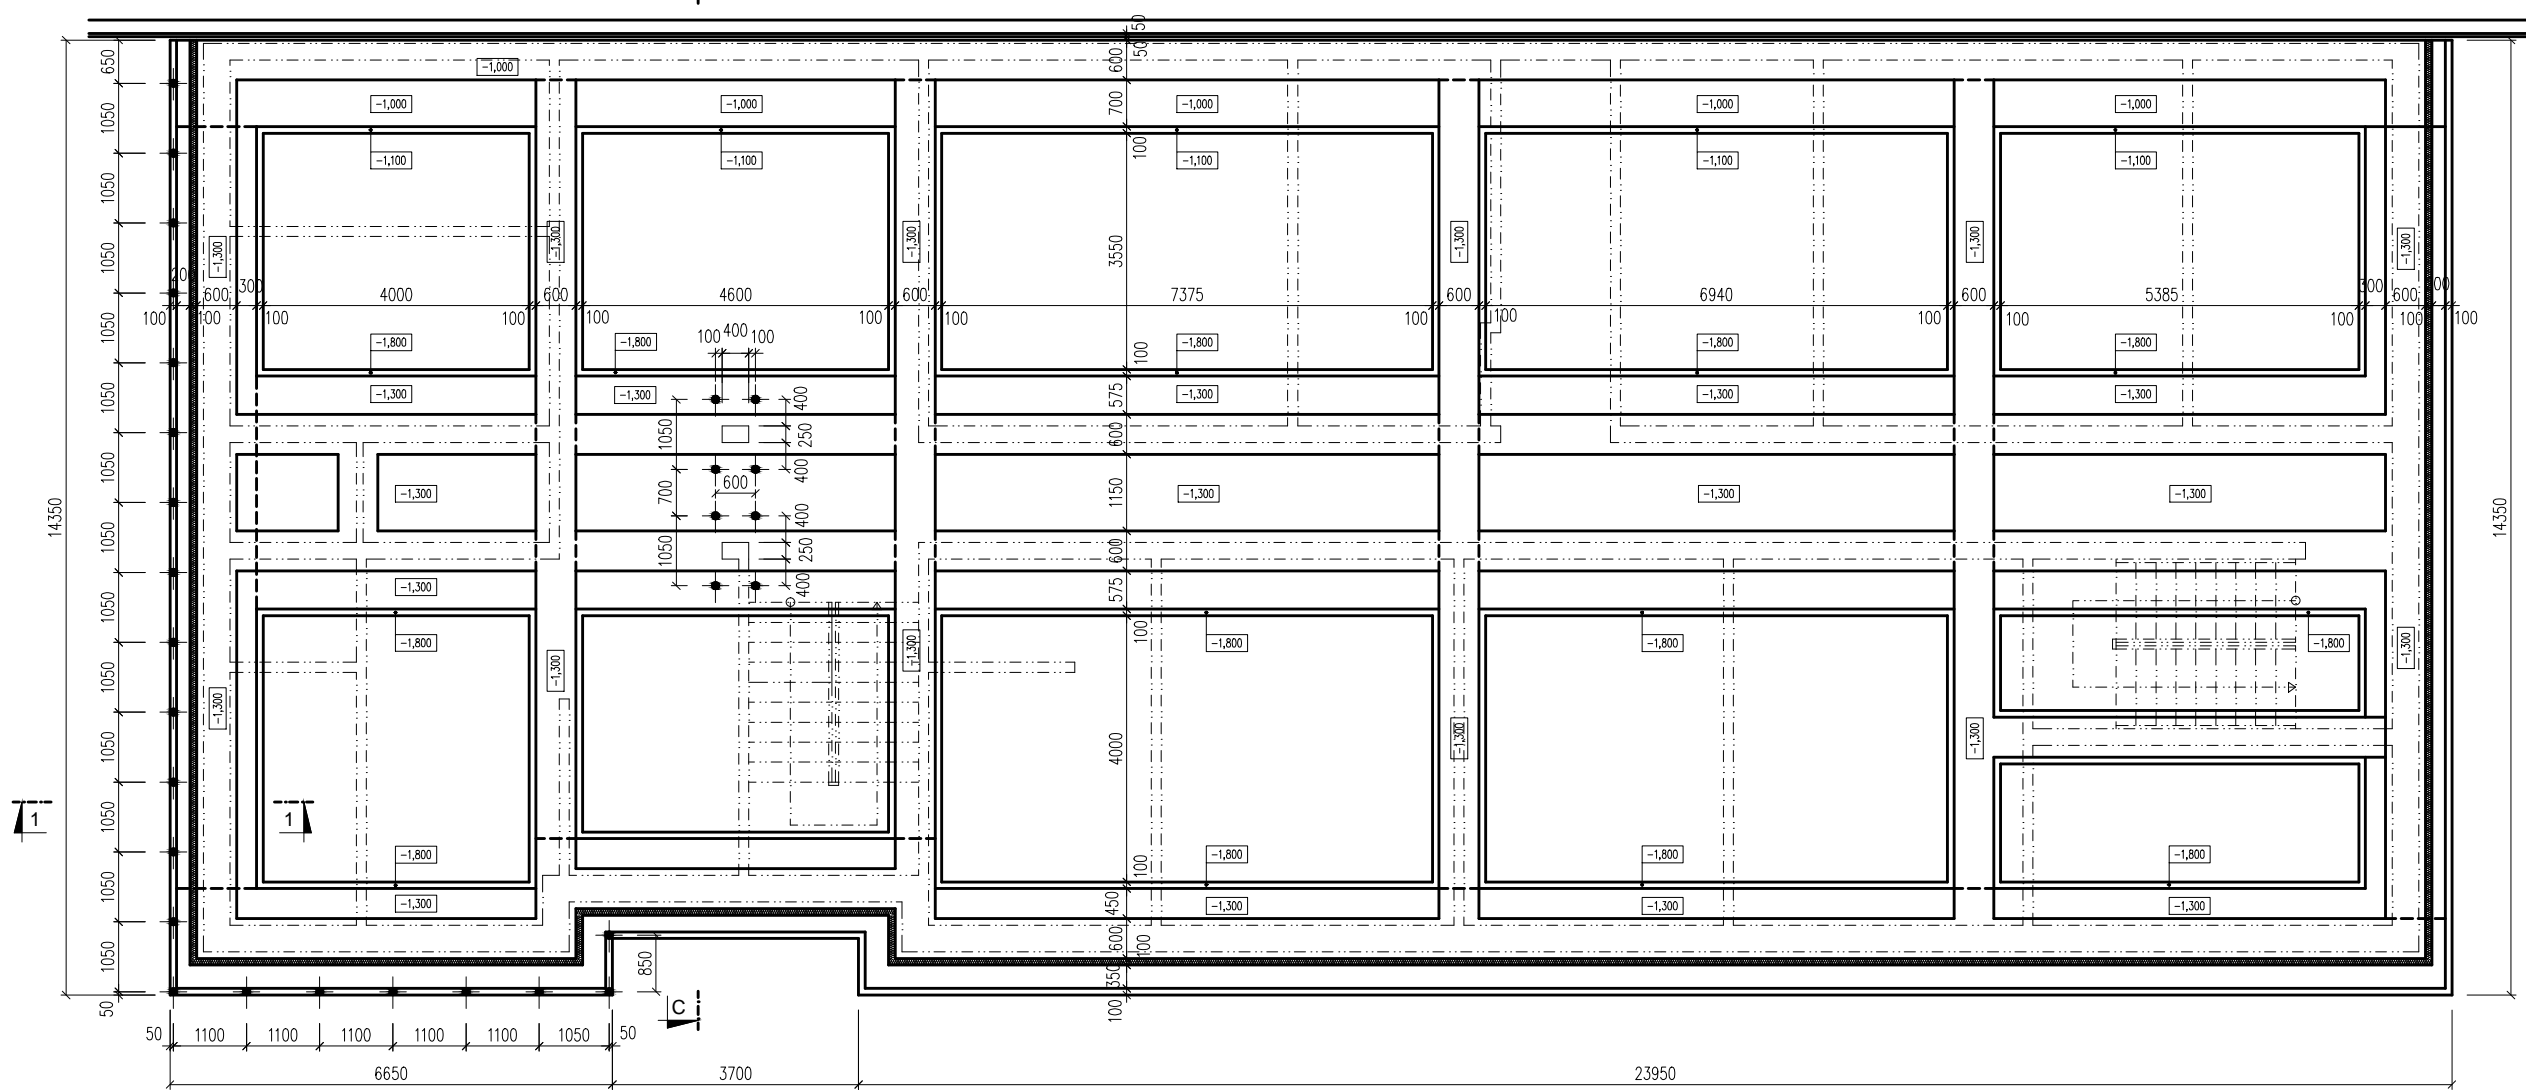

LEGENDA:

INJEKTÁŽ CEMENTOVOU SMĚSÍ POMOCÍ INJEKTÁŽNÍCH ZAVRTÁVACÍCH TYČÍ PROFILU 32/18,5 mm DO HLOUBKY cca4,0m

Změna	c)					Provedl		Datum		Podpis	
	b)										
	a)										
Projektant	ŽITNÍKOVÁ	<i>Žitníková</i>	Kontroloval	ING. FERDIAN	<i>Ferdian</i>	ferdi proj. a inž.činnost, obchod ing. FERDIAN Jaromír Ruská 43 703 00 OSTRAVA 3					
Řídící proj.	ING. FERDIAN	<i>Ferdian</i>									
Investor	MĚSTO BOHUMÍN										
Stavba	ZIMNÍ STADION, BOHUMÍN – PŘÍSTAVBA					Stupeň PROJEKT			Datum 04/2019		
Objekt	STAVEBNÍ ČÁST, SANACE					č.zak.			FA4 2		
						CAD					
						A.č.			18251		
Obsah	PŮDORYS ZÁKLADŮ, ŘEZ 1–1					Měřítko 1:100			Č.výkresu		
						Kótováno v mm			2.		