


PŮDORYS 2.NP – STÁVAJÍCÍ STAV
M 1:25

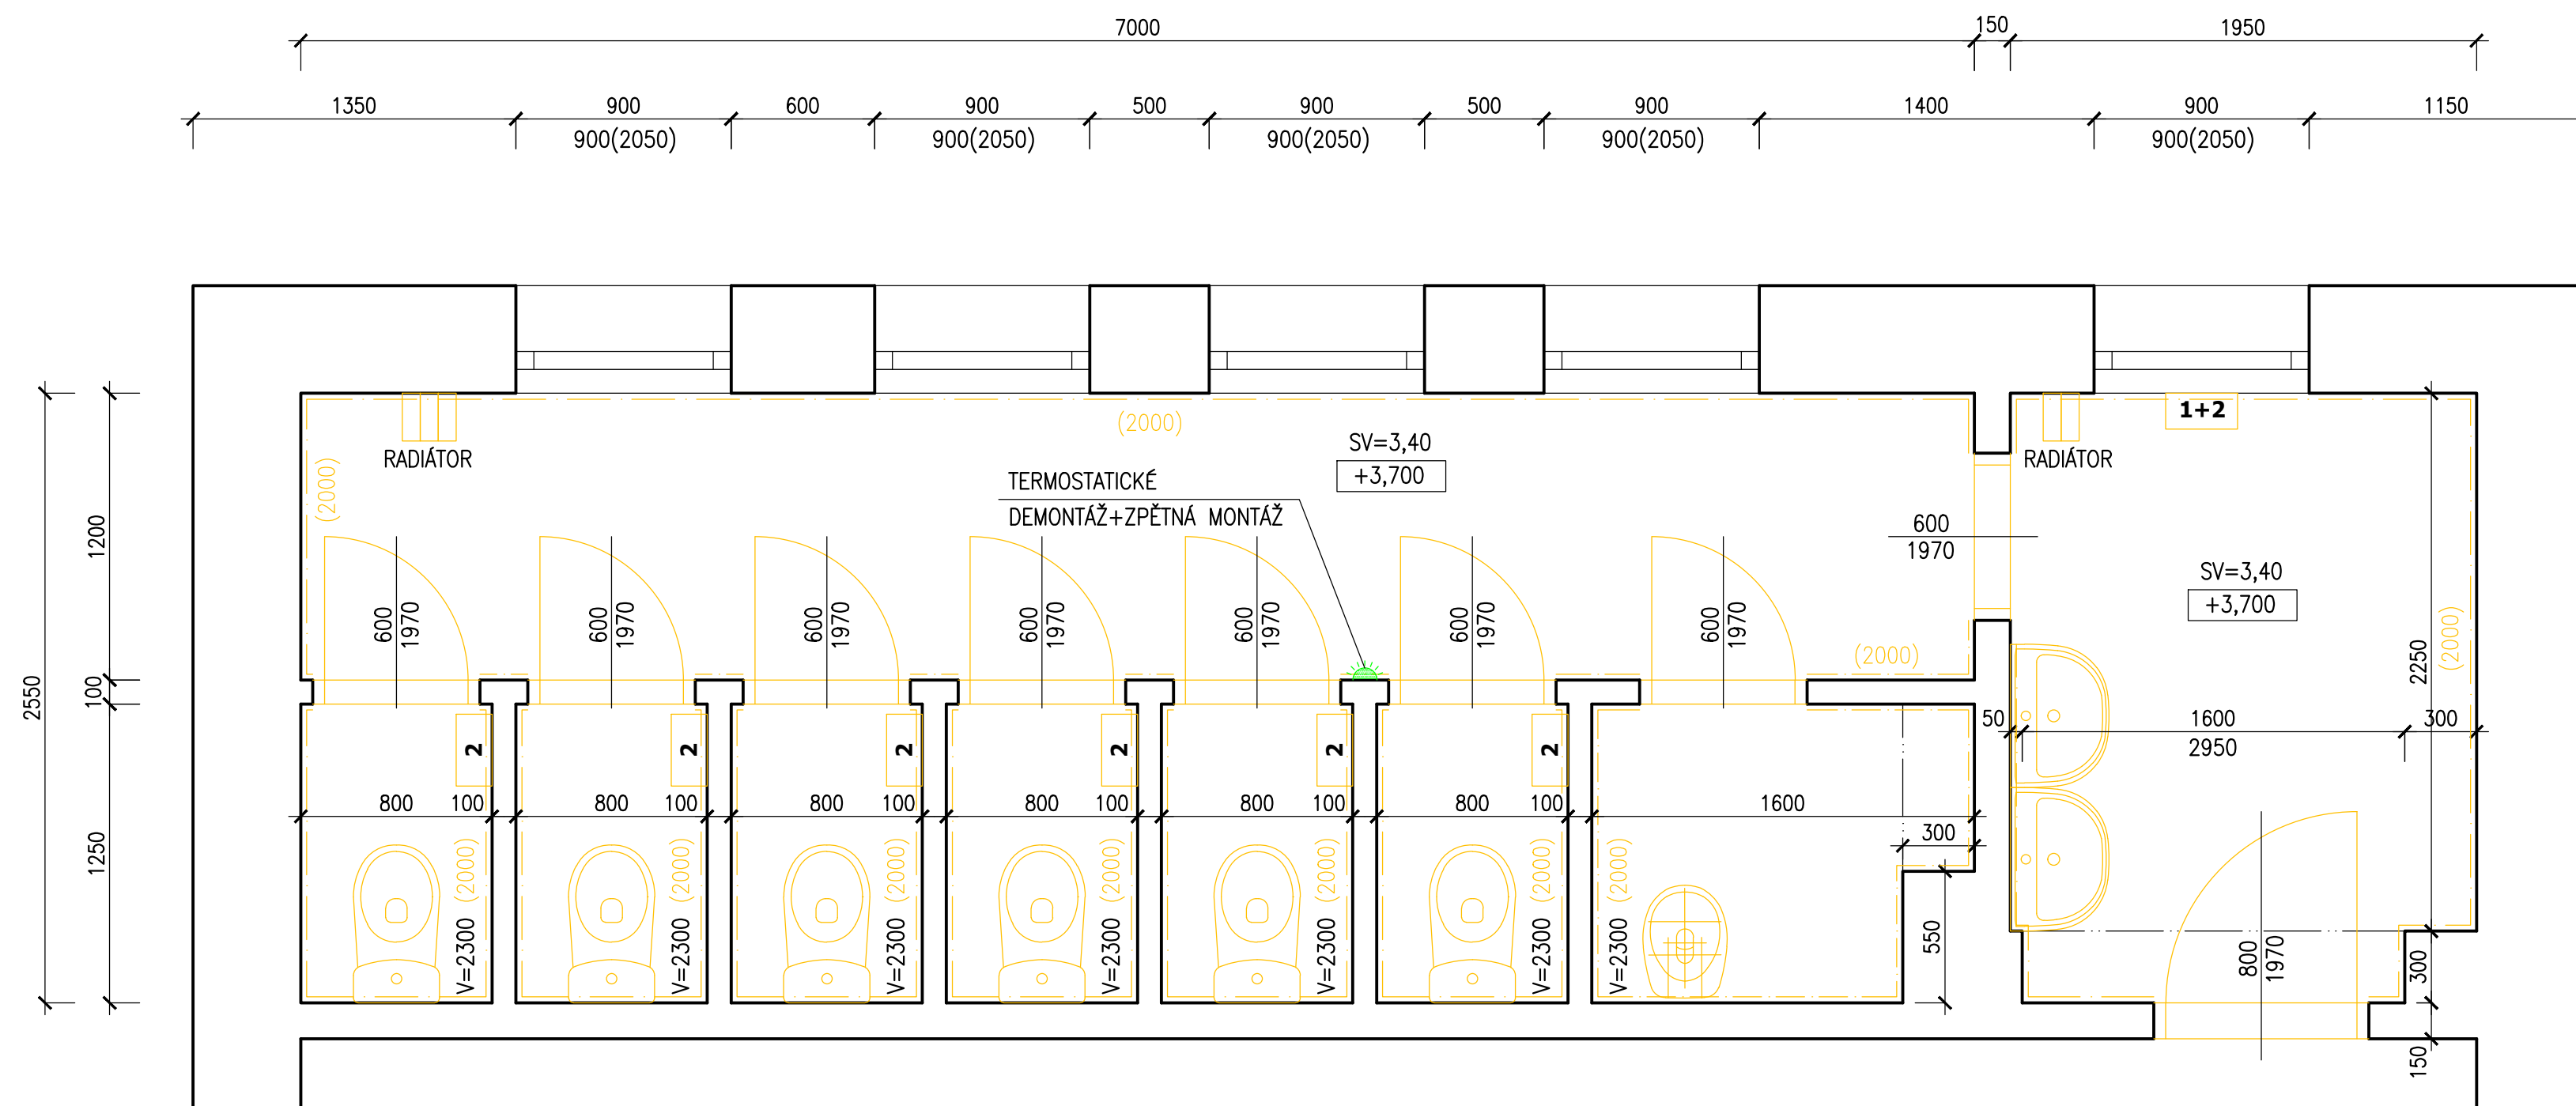

STRUČNÝ POPIS BOURACÍCH A DEMONTÁŽNÍCH PRACÍ

PROJEKT JE ROZDĚLEN NA STAVEBNĚ KONSTRUKČNÍ ČÁST A NA ČÁST ZDRAVOTECHNIKA. V RÁMCI PŘÍPRAVY STAVBY I V RÁMCI SAMOTNÉ REALIZACE JE NUTNÁ KOORDINACE TĚCHTO DVOU ČÁSTÍ. ČÁST ELEKTRO NEBYLA NA ŽÁDOST INVESTORA PROJEKTOVÁNA – PRO NACENĚNÍ BUDE POUŽITA PAUŠÁLNÍ ČÁSTKA (ROZSAH DODÁVKY ELEKTRO VIZ TECHNICKÁ ZPRÁVA STAVEBNĚ–KONSTRUKČNÍ ČÁSTI PD)

- 1) V RÁMCI PŘÍPRAVY STAVBY BUDOU ZAJIŠTĚNY OKOLNÍ PROSTORY PROTI ZNĚČIŠTĚNÍ A POŠKOZENÍ (ZAKRYTÍ OKEN, ZAKRYTÍ PODLAHY PŘÍSTUPOVÝCH KOMUNIKACÍ, ZAPLACHOTVÁNÍ PRO ZAJIŠTĚNÍ OCHRANY PROTI PRACHU)
- 2) DEMONTÁŽ VNITŘNÍHO VYBAVENÍ (DRŽÁKY PAPIROVÝCH UTĚREK, DRŽÁKY TOALETNÍHO PAPIRU AD.)
- 3) DEMONTÁŽ SANITÁRNÍHO VYBAVENÍ, UMYVADLA, VÝLEVKY, WC MÍSY, PISOÁRY, BATERIE (SOUČÁSTÍ DODÁVKY ZTI)
- 4) DEMONTÁŽ LITINOVÝCH RADIÁTORŮ (SOUČÁSTÍ DODÁVKY ZTI)
- 5) DEMONTÁŽ DŘEVĚNÝCH DVEŘNÍCH KŘIDEL A OCELOVÝCH ZÁRUBNÍ
- 6) OČIŠTĚNÍ ROZVODU VYTÁPĚNÍ – ZBAVENÍ STÁVAJÍCÍCH NATĚRŮ (SOUČÁSTÍ DODÁVKY ZTI)
- 7) ODSTRANĚNÍ ROZVODŮ ZTI (ODPADY, ROZVOD VODY)
- 8) ODSTRANĚNÍ KERAMICKÝCH OBKLADŮ VČ. PODKLADNÍ OMÍTKOVÍ VRSTVY (UVAŽOVANÁ TL. 8MM KERAMICKÝ OBKLAD, 10MM LEPÍCÍ HMOTA, 35MM HRUBÁ OMÍTKA
- 9) OKLEPÁNÍ VNITŘNÍCH OMÍTEK VČ. STROPU AŽ NA NOSNÉ K–CE (UVAŽOVANÁ TL.35MM)
- 10) OČIŠTĚNÍ ODHALENÉHO ZDIVA (ZBAVENÍ NESOUDRŽNÝCH ČÁSTÍ A PRACHU)
- 11) ODSTRANĚNÍ KERAMICKÉ DLAŽBY VČ. VRSTVY LEPÍCÍ HMOTY (UVAŽOVANÁ TL. 10MM KERAMICKÁ DLAŽBA, 15MM LEPÍCÍ HMOTA)
- 12) PŘÍPRAVA DRAŽEK PRO NOVÉ ROZVODY VODY A ODPADNÍ POTRUBÍ (SOUČÁSTÍ DODÁVKY ZTI)
- 13) V 1.NP PŘÍPRAVA SONDY A VÝKOPU PRO ZJIŠTĚNÍ TRASY STÁVAJÍCÍHO NESPECIFIKOVANÉHO VODOVODNÍHO ROZVODU PRO ZJIŠTĚNÍ JEHO POTŘEBY EXISTENCE (PRO ROZHODNUTÍ O ZRUŠENÍ). UVAŽOVANÝ ROZSAH, VYBOURÁNÍ PODLAHY V PLOŠE 1,0x1,0M A PŘÍPRAVA SONDY DO HL.0,8M + VYBOURÁNÍ OBEZDÍVKOVÉHO ZDIVA (+ STATICKÉ ZAJIŠTNĚNÍ) V PLOŠE 1,0M²). SOUČÁSTÍ BUDE DIGNOSTIKA NAVAZUJÍCÍCH SOCIÁLNÍCH PROSTOR, ZDA PŘI ODSTAVENÍ VEDENÍ ZŮSTÁVÁ STÁVAJÍCÍ ROZVOD V OKOLNÍCH PROSTORÁCH FUNKČNÍ.
- 14) OČIŠTĚNÍ DOTČENÝCH PROSTOR

LEGENDA



CIHELNÉ ZDIVO

BOURACÍ A DEMONTÁŽNÍ PRÁCE

DEMONTOVANÁ KERAMICKÝ OBKLAD



DRŽÁK PAPIROVÝCH UTĚREK (DEMOTNÁŽ)



DRŽÁK TOALETNÍHO PAPIÍRU DEMOTNÁŽ



NÁSTĚNÉ ZRCADLO Ø600 DEMOTNÁŽ

2				
1				
Č. změny	Předmět změny	Změnu provedl	Podpis	Datum

Vedoucí projektant – HIP	Martin Polách		<div> R&P PROJEKT STATIKA, PROJEKCE S.R.O.</div> <div>Havlíčkovo nábřeží 2728/38 702 00 Ostrava-Moravská Ostrava Česká republika www.rpprojekt.cz IČ: 278 51 443 DIČ: CZ27851443</div>	mobil: +420 775 33 43 18 +420 777 19 20 39
Projektant	Martin Polách			e-mail: rojickova@rpprojekt.cz polach@rpprojekt.cz
Vypracoval	Martin Polách			
Stavebník	MĚSTO BOHUMÍN – MÚ, odbor školství, kultury a sportu Masarykova 158, 735 81 Bohumín			
Název stavby:	ZŠ ČSA - oprava sociálního zázemí		Profese	stavebně konstrukční
Část:	Stavebně-konstrukční řešení		Č. zak.	021117
			Stupeň	technická pomoc
			Datum	01/2020
Název výkresu:	Půdorys 2.NP - stávající stav, bourací práce		Formát	4xA4 (A2)
			Měřítko 1:25	Číslo výkresu 070120-4