






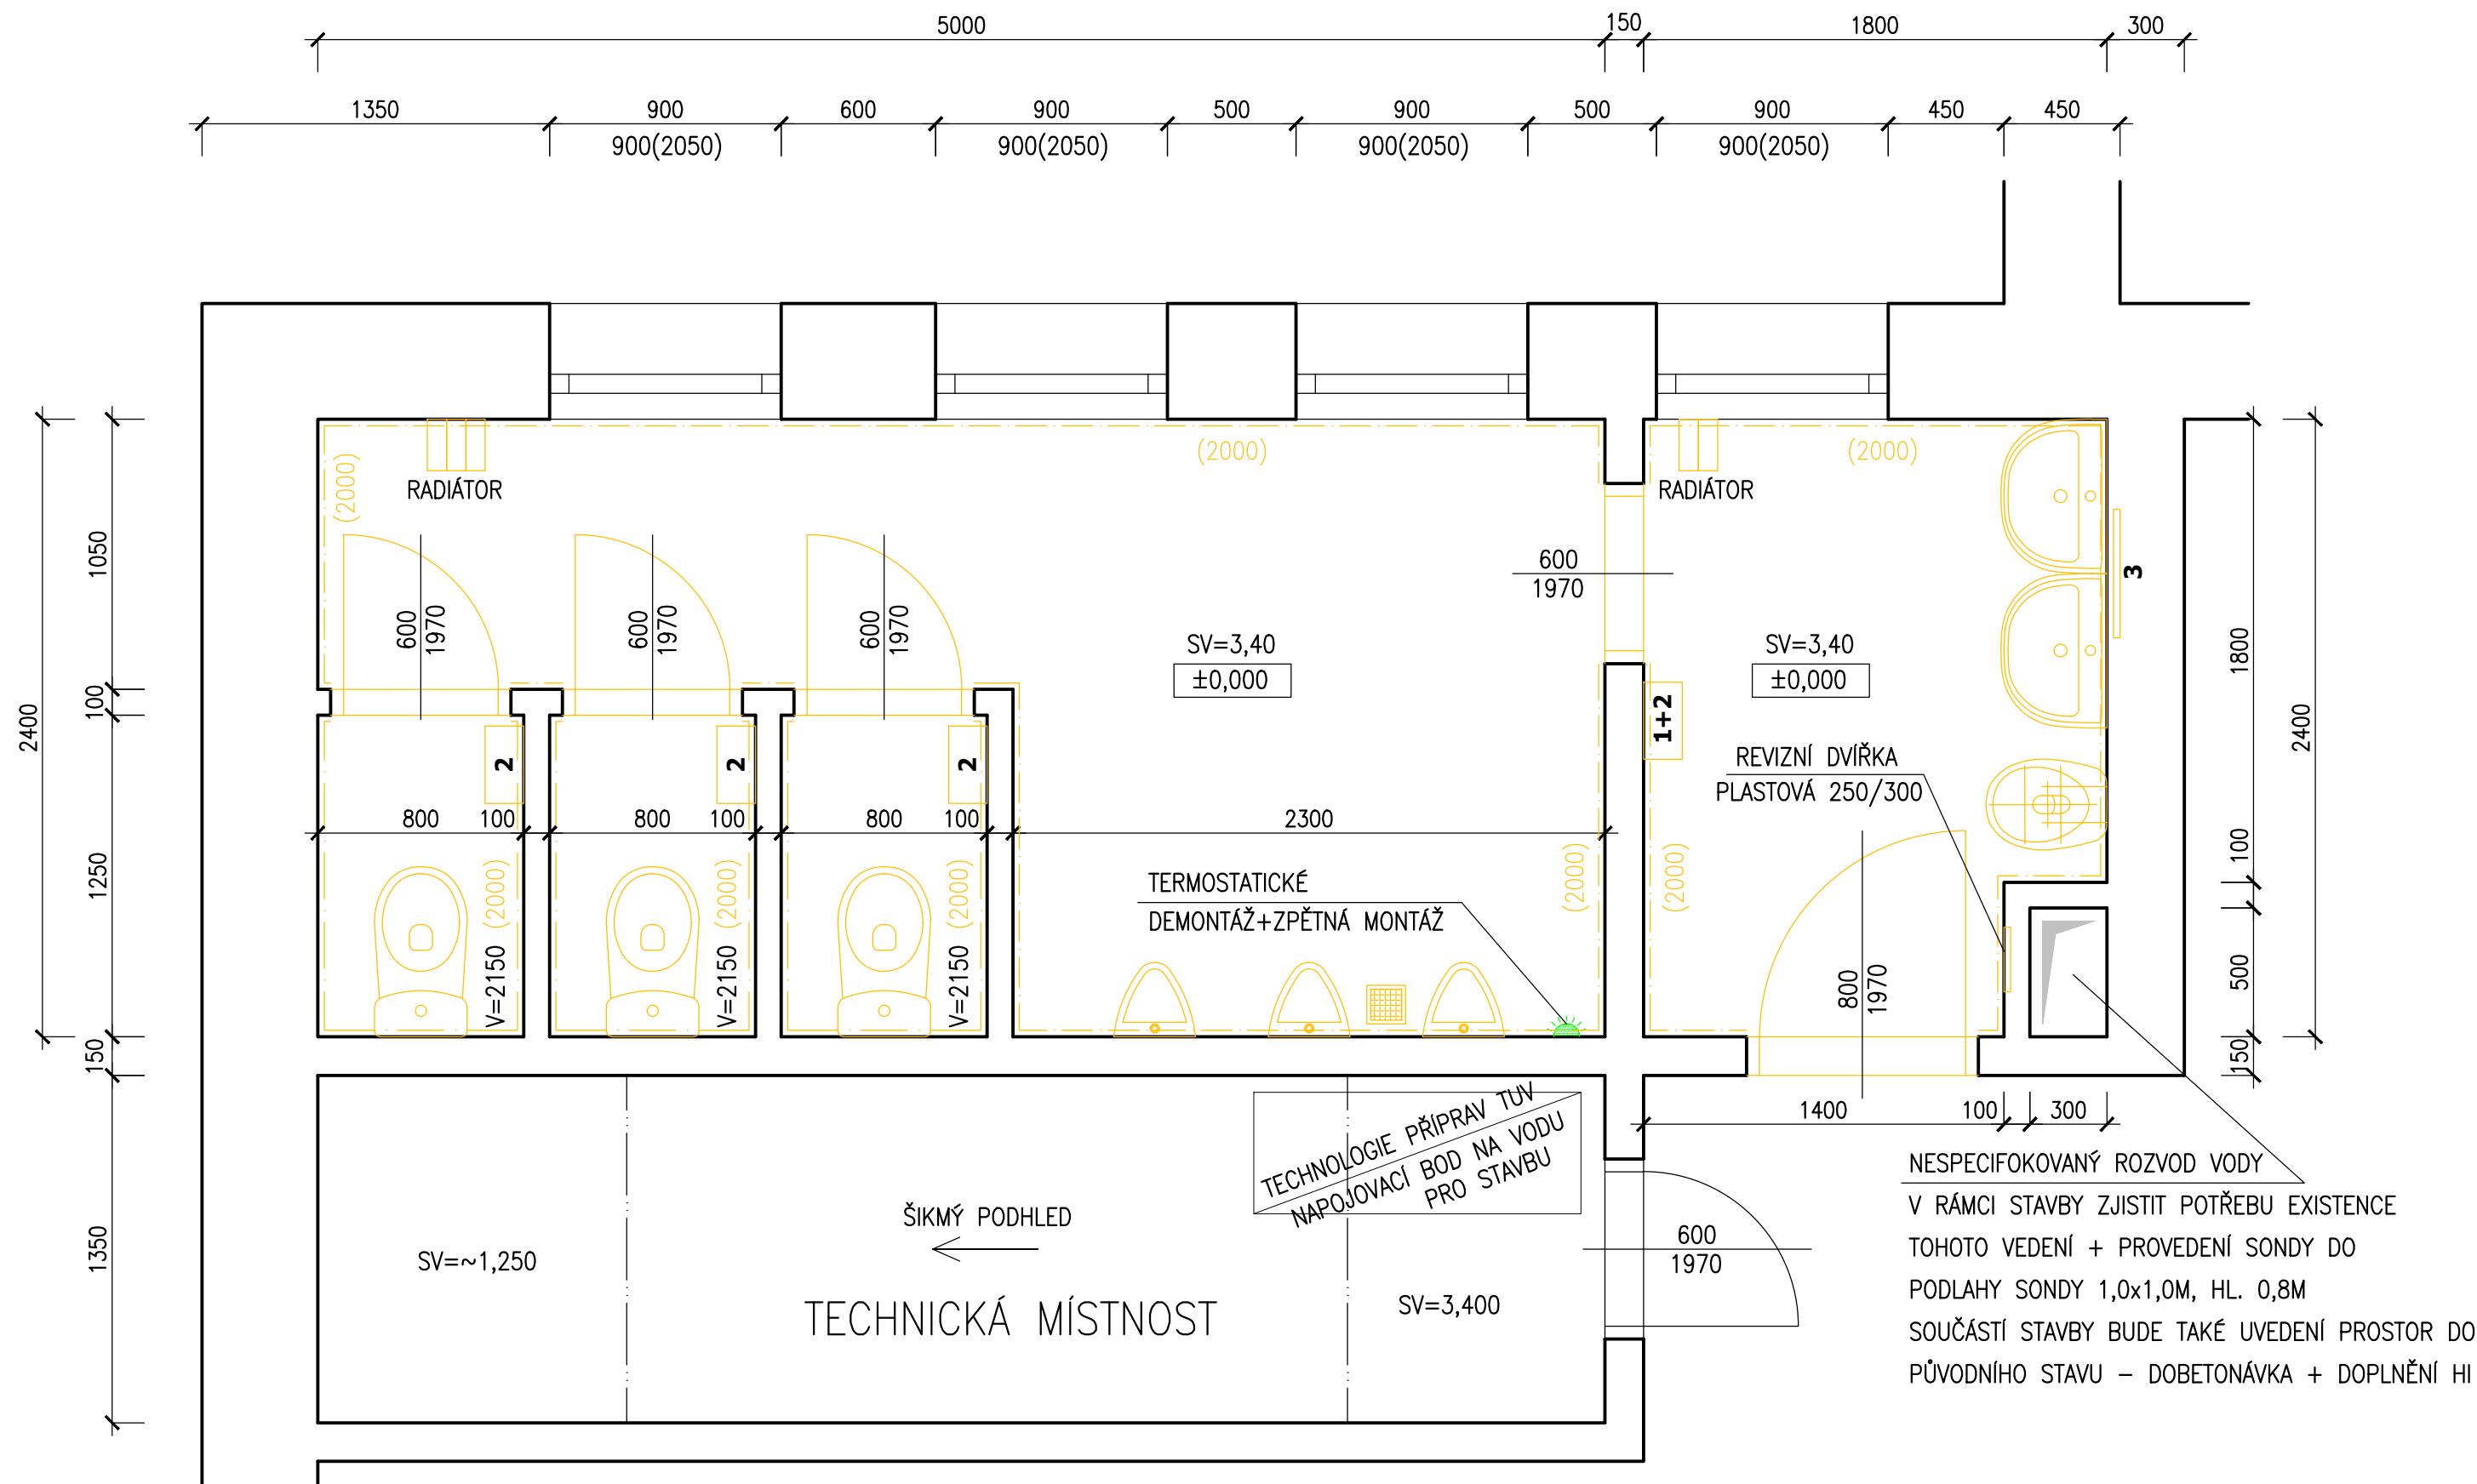

PŮDORYS 1.NP – STÁVAJÍCÍ STAV
M 1:25



V SOCIÁLNÍM ZÁZEMÍ SE NACHÁZÍ MNOŽSTVÍ VIDITELNÝCH TECHNICKÝCH ROZVODŮ
ROZVODY BEZ DOTČENÍ STAVBOU BUDOU OPATŘENY NOVÝM NÁTĚREM
NUTNÁ PROHLÍDKA STAVBY PRO PŘESNÉ NACENĚNÍ NÁKLADŮ NA TUTO POLOŽKU

LEGENDA



-  CIHELNÉ ZDIVO
-  BOURACÍ A DEMONTÁŽNÍ PRÁCE
-  DEMONTOVANÁ KERAMICKÝ OBKLAD
-  DRŽÁK PAPIROVÝCH UTĚREK (DEMONTÁŽ)
-  DRŽÁK TOALETNÍHO PAPIRU DEMONTÁŽ
-  NÁSTĚNÉ ZRCADLO ø600 DEMONTÁŽ

STRUČNÝ POPIS BOURACÍCH A DEMONTÁŽNÍCH PRACÍ

PROJEKT JE ROZDĚLEN NA STAVEBNĚ KONSTRUKČNÍ ČÁST A NA ČÁST ZDRAVOTECHNIKA. V RÁMCI PŘÍPRAVY STAVBY I V RÁMCI SAMOTNÉ REALIZACE JE NUTNÁ KOORDINACE TĚCHTO DVOU ČÁSTÍ. ČÁST ELEKTRO NEBYLA NA ŽÁDOST INVESTORA PROJEKTOVÁNA – PRO NACENĚNÍ BUDE POUŽITA PAUŠÁLNÍ ČÁSTKA (ROZSAH DODÁVKY ELEKTRO VIZ TECHNICKÁ ZPRÁVA STAVEBNĚ–KONSTRUKČNÍ ČÁSTI PD)

- 1) V RÁMCI PŘÍPRAVY STAVBY BUDOU ZAJIŠTĚNY OKOLNÍ PROSTORY PROTI ZNEČIŠTĚNÍ A POŠKOZENÍ (ZAKRYTÍ OKEN, ZAKRYTÍ PODLAHY PŘÍSTUPOVÝCH KOMUNIKACÍ, ZAPLACHOTVÁNÍ PRO ZAJIŠTĚNÍ OCHRANY PROTI PRACHU)
- 2) DEMONTÁŽ VNITŘNÍHO VYBAVENÍ (DRŽÁKY PAPIROVÝCH UTĚREK, DRŽÁKY TOALETNÍHO PAPIRU AD.)
- 3) DEMONTÁŽ SANITÁRNÍHO VYBAVENÍ, UMYVADLA, VÝLEVKY, WC MÍSY, PISOÁRY, BATERIE (SOUČÁSTI DODÁVKY ZTI)
- 4) DEMONTÁŽ LITINOVÝCH RADIÁTORŮ (SOUČÁSTI DODÁVKY ZTI)
- 5) DEMONTÁŽ DŘEVĚNÝCH DVERNÍCH KŘIDEL A OCELOVÝCH ZÁRUBNÍ
- 6) OČIŠTĚNÍ ROZVODU VYTÁPĚNÍ – ZBAVENÍ STÁVAJÍCÍCH NÁTĚRŮ (SOUČÁSTI DODÁVKY ZTI)
- 7) ODSTRANĚNÍ ROZVODŮ ZTI (ODPADY, ROZVOD VODY)
- 8) ODSTRANĚNÍ KERAMICKÝCH OBKLADŮ VČ. PODKLADNÍ OMÍTKOVÍ VRSTVY (UVAŽOVANÁ TL. 8MM KERAMICKÝ OBKLAD, 10MM LEPÍCÍ HMOTA, 35MM HRUBÁ OMÍTKA)
- 9) OKLEPÁNÍ VNITŘNÍCH OMÍTEK VČ. STROPU AŽ NA NOSNÉ K-CE (UVAŽOVANÁ TL.35MM)
- 10) OČIŠTĚNÍ ODHALENÉHO ZDIVA (ZBAVENÍ NESOUDRŽNÝCH ČÁSTÍ A PRACHU)
- 11) ODSTRANĚNÍ KERAMICKÉ DLAŽBY VČ. VRSTVY LEPÍCÍ HMOTY (UVAŽOVANÁ TL. 10MM KERAMICKÁ DLAŽBA, 15MM LEPÍCÍ HMOTA)
- 12) PŘÍPRAVA DŘÁŽEK PRO NOVÉ ROZVODY VODY A ODPADNÍ POTRUBÍ (SOUČÁSTI DODÁVKY ZTI)
- 13) V 1.NP PŘÍPRAVA SONDY A VÝKOPU PRO ZJIŠTĚNÍ TRASY STÁVAJÍCÍHO NESPECIFIKOVANÉHO VODOVODNÍHO ROZVODU PRO ZJIŠTĚNÍ JEHO POTŘEBY EXISTENCE (PRO ROZHODNUTÍ O ZRUŠENÍ). UVAŽOVANÝ ROZSAH, VYBOURÁNÍ PODLAHY V PLOŠE 1,0x1,0M A PŘÍPRAVA SONDY DO HL.0,8M + VYBOURÁNÍ OBEZDÍVKOVÉHO ZDIVA (+ STATICKÉ ZAJIŠTNĚNÍ) V PLOŠE 1,0M²). SOUČÁSTI BUDE DIGNOSTIKA NAVAZUJÍCÍCH SOCIÁLNÍCH PROSTOR, ZDA PŘI ODSTAVENÍ VEDENÍ ZŮSTÁVA STÁVAJÍCÍ ROZVOD V OKOLNÍCH PROSTORÁCH FUNKČNÍ.
- 14) OČIŠTĚNÍ DOTČENÝCH PROSTOR

2				
1				
Č. změny	Předmět změny	Změnu provedl	Podpis	Datum

Vedoucí projektant - HIP	Martin Polách	
Projektant	Martin Polách	
Vypracoval	Martin Polách	
Stavebník	MĚSTO BOHUMÍN - MÚ, odbor školství, kultury a sportu Masarykova 158, 735 81 Bohumín	

 R&P PROJEKT STATIKA, PROJEKCE S.R.O. Havlíčkovo nábřeží 2728/38 702 00 Ostrava-Moravská Ostrava Česká republika www.rpprojekt.cz IČ: 278 51 443 DIČ: CZ27851443	mobil: +420 775 33 43 18 +420 775 19 20 39 e-mail: rojickova@rpprojekt.cz polach@rpprojekt.cz
--	--

Název stavby:	ZŠ ČSA - oprava sociálního zázemí	Profese	stavebně konstrukční
Část:	Stavebně-konstrukční řešení	Č. zak.	021117
		Stupeň	technická pomoc
		Datum	01/2020
		Formát	4xA4 (A2)
Název výkresu:	Půdorys 1.NP - stávající stav, bourací práce	Měřítko 1:25	Číslo výkresu 070120-3