



PŮDORYS

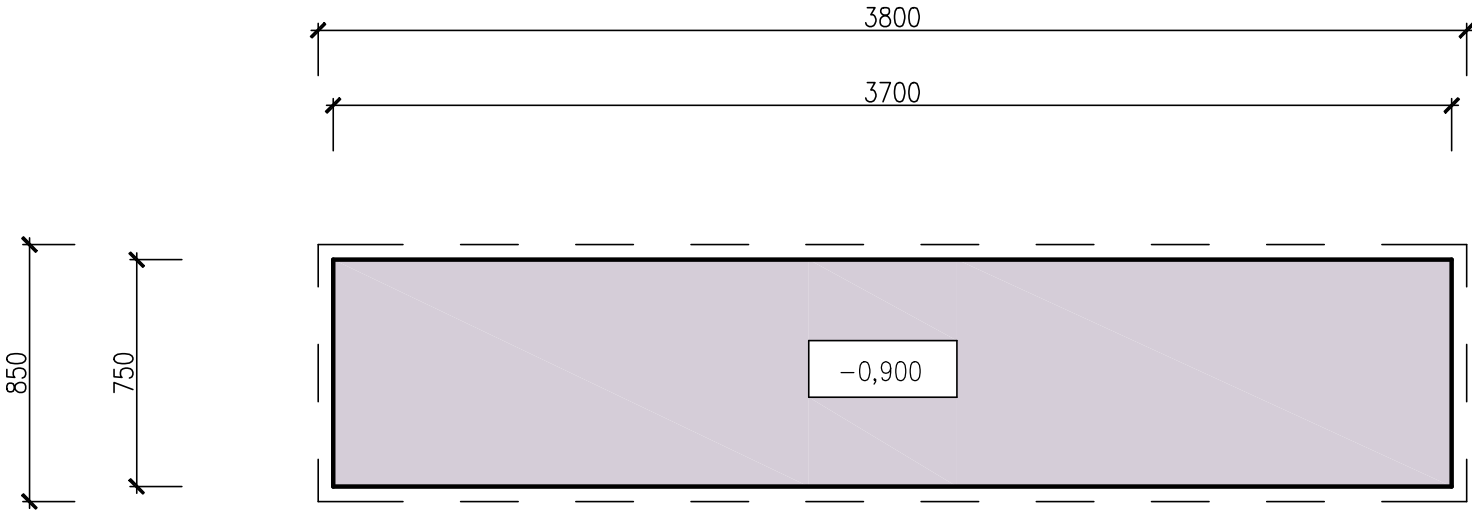

ŘEZ

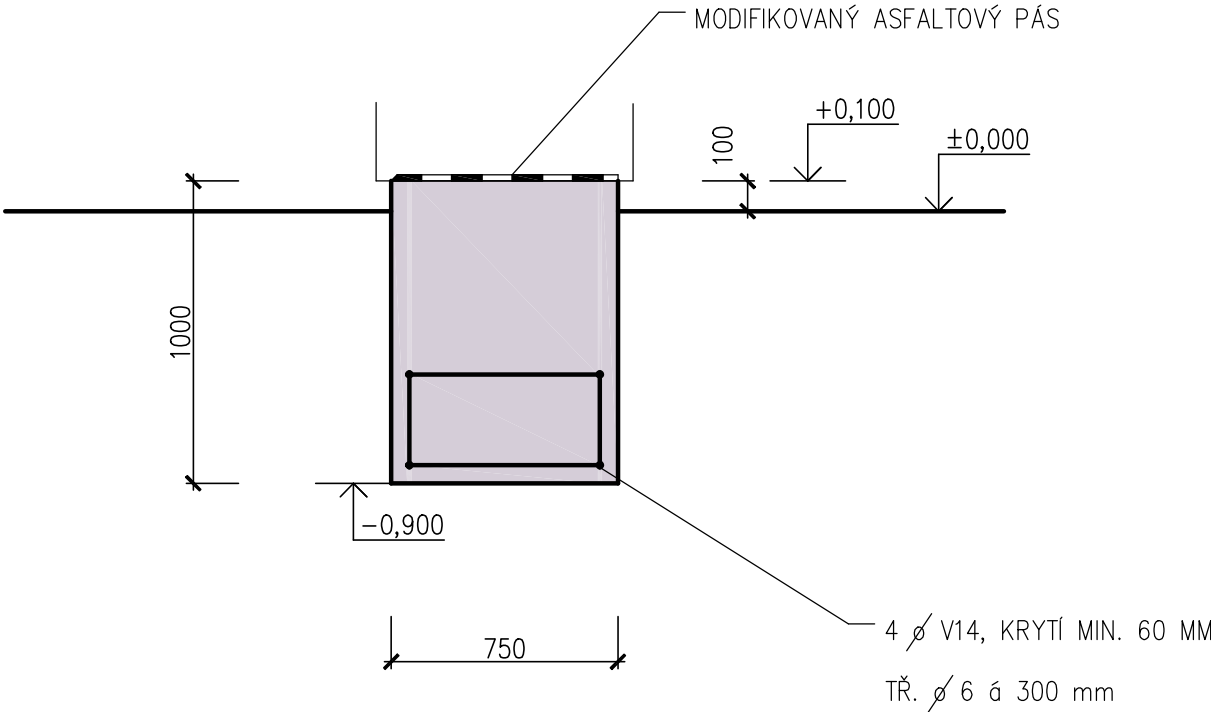

LEGENDA



VYPRACOVAL		ZODP. PROJEKTANT		<div></div>	
ING. TOMÁŠ PACOLA		ING. TOMÁŠ PACOLA			
OBJEDNATEL		MĚSTO BOHUMÍN Masarykova 158, Bohumín 735 81			
MÍSTO STAVBY		KAT. ÚZ. STARÝ BOHUMÍN, PARC. Č. 1319		FORMÁT A3	
AKCE		STAVBA KOLUMBÁRIA NA HŘBITOVĚ UL. MALÁ VE STARÉM BOHUMÍNĚ		DATUM BŘEZEN 2020	
OBSAH VÝKRESU		ZÁKLADY PRO JEDEN BLOK		ÚČEL	
				Č. ZAKÁZKY	
				MĚŘÍTKO 1:25	
				Č. VÝKRESU 02	