

LEGENDA NOVÝCH PLOCH:

- OBRYŠ STAVBY
- KABELY NN

Správa železnic, Státní organizace
Oblastní ředitelství Ostrava


Souhlas vlastníka pozemku s umístěním
a realizací stavby podle § 184a stavebního zákona

V Bohumíně dne:

Správa železnic
státní organizace
Oblastní ředitelství Ostrava
Muglinovská 1038/5, 702 00 Ostrava
IČO: 70994234, DIČ: CZ70994234
[4]

12-03-2020

SITUACE ŠIRŠÍCH VZTAHŮ

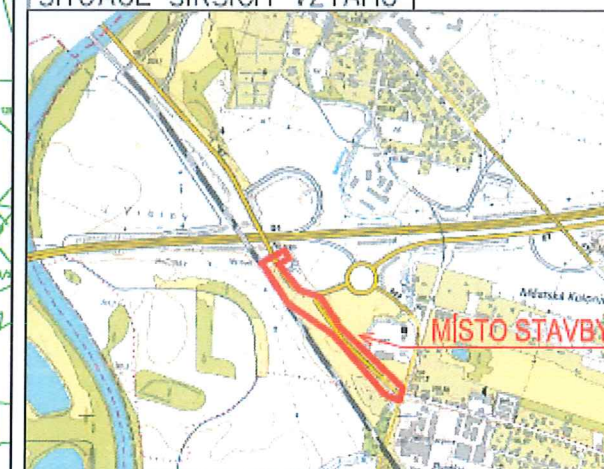


Ing. Jiří Macho
ředitel



M 1:2000

SOUŘADNICOVÝ SYSTÉM JTSK, VÝŠKOVÝ SYSTÉM BpV

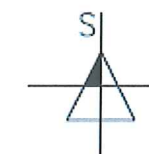

zakázka: Propojka k pěchotnímu srubu Na Trati v Bohumíně

objednatel: Město Bohumín
Masarykova 158
735 81, Bohumín



vypracoval: Ing. Miroslav Knápek

Tel.: 724 798 028
www.projekt-doprava-ohrady.cz

stupeň: DUR+DSP
datum: 01/2020
formát: 2xA4

název výkresu:

měřítko: 1:2000
archivní číslo:

Katastrální situační výkres

mk-2019-26-03

K