


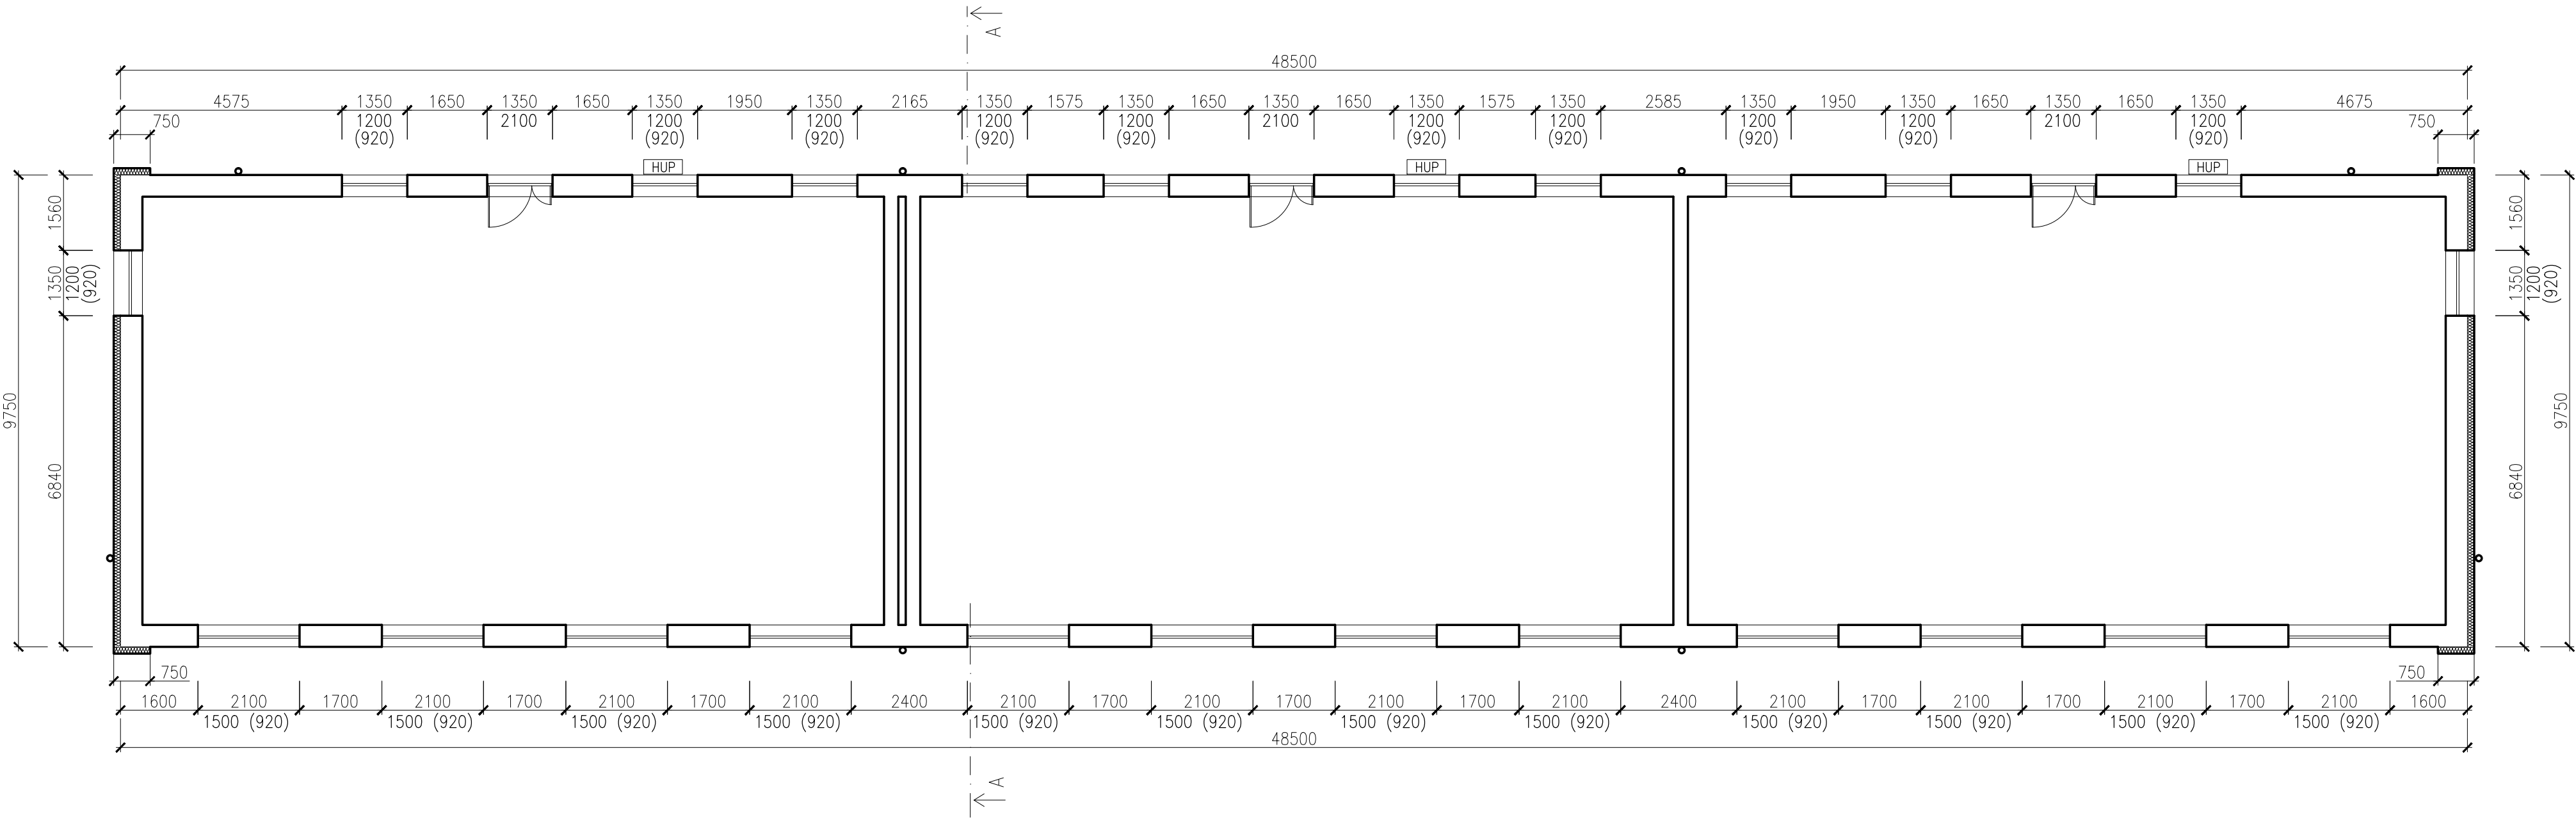


STÁVAJÍCÍ STAV - PŮDORYS 1.NP


JATEČNÍ č.p. 183, 212, 241



LEGENDA HMOT

-  STÁVAJÍCÍ KONSTRUKCE
-  STÁVAJÍCÍ IZOLACE EPS 70F

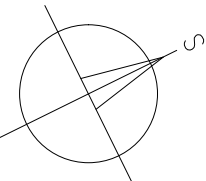

VYPRACOVAL ING. PETR LEHNER		ZODP. PROJEKTANT ING. TOMÁŠ PACOLA		 BENUTA PRO s.r.o. Okružní 988, Orlová – Lužný IČ: 05643546	
OBJEDNATEL MĚSTO BOHUMÍN, MASARYKOVA 158, NOVÝ BOHUMÍN, 73581 BOHUMÍN					
MÍSTO STAVBY KAT. ÚZ.: NOVÝ BOHUMÍN, PARC.Č.: 767/1,2; 766/1,2,3,7		FORMÁT 3x4			
AKCE ZATEPLENÍ DOMŮ A OPRAVA STŘECH NA ul. JATEČNÍ v BOHUMÍNĚ I. č.p. 183, 212, 241		DATUM			
		ÚČEL DSP			
OBSAH VÝKRESU STÁVAJÍCÍ STAV – PŮDORYS 1.NP JATEČNÍ č.p. 183, 212, 241		MĚŘÍTKO 1:100		Č. VÝKRESU D.301	