



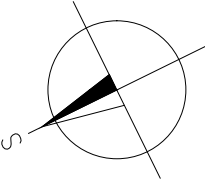
# STÁVAJÍCÍ STAV - PŮDORYS 1.NP


## JATEČNÍ č.p. 197, 207, 215

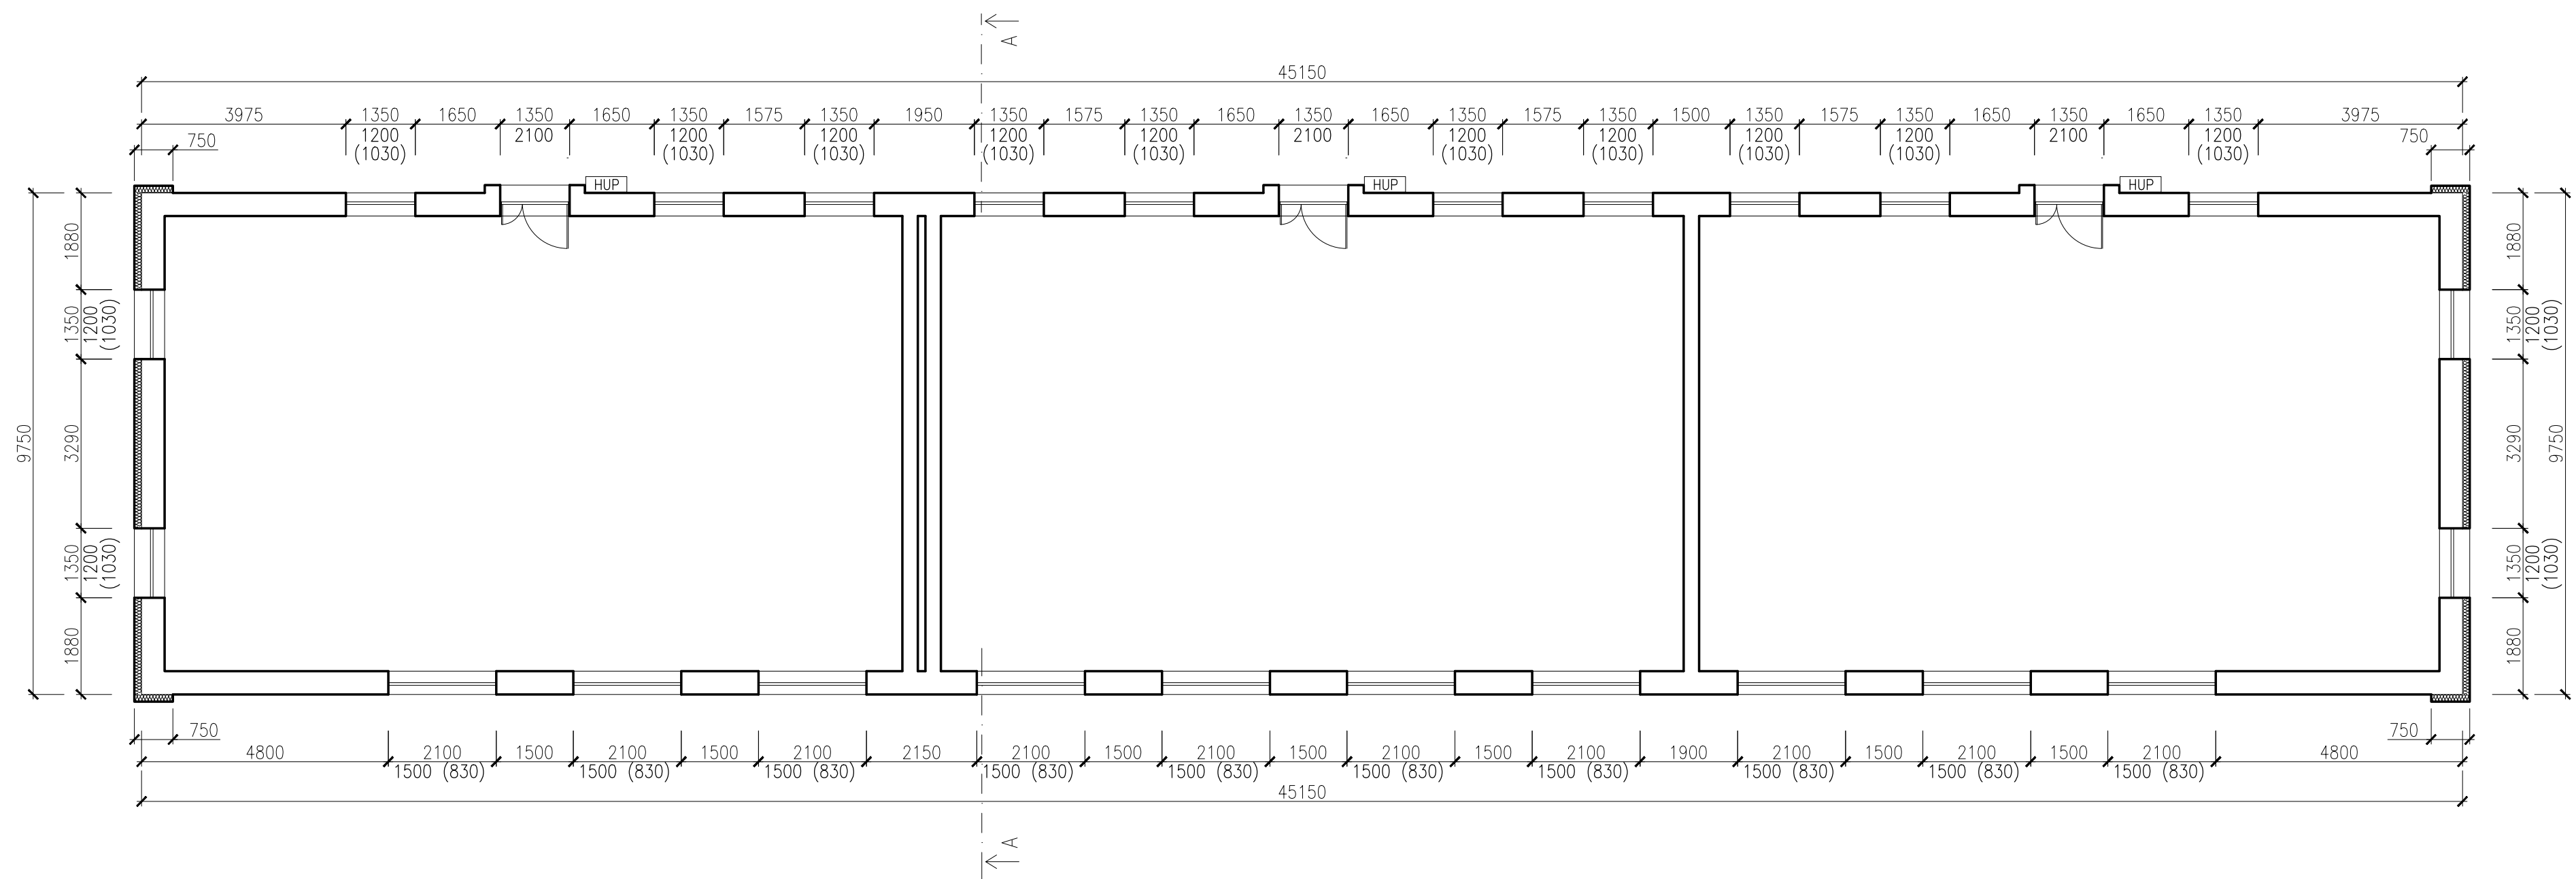

### LEGENDA HMOT

-  STÁVAJÍCÍ KONSTRUKCE
-  STÁVAJÍCÍ IZOLACE EPS 70F



VYPRACOVAL ING. PETR LEHNER		ZODP. PROJEKTANT ING. TOMÁŠ PACOLA		<div><div>BENUTA PRO s.r.o. Okružní 988, Oltař - Lubyň IČ: 05643546</div></div>	
OBJEDNATEL MĚSTO BOHUMÍN, MASARYKOVA 158, NOVÝ BOHUMÍN, 73581 BOHUMÍN					
MÍSTO STAVBY KAT. ÚZ.: NOVÝ BOHUMÍN, PARC.Č.: 767/1; 770/4,5,6		FORMÁT 3x4			
AKCE ZATEPLENÍ DOMŮ A OPRAVA STŘECH NA ul. JATEČNÍ v BOHUMÍNĚ I. č.p. 197, 207, 215		DATUM			
OBSAH VÝKRESU STÁVAJÍCÍ STAV – PŮDORYS 1.NP JATEČNÍ č.p. 197, 207, 215		ÚČEL DSP			
		MĚŘÍTKO 1:100		Č. VÝKRESU D.201	