



STÁVAJÍCÍ STAV - PŮDORYS 2.NP - 3.NP


JATEČNÍ č.p. 266, 271, 276

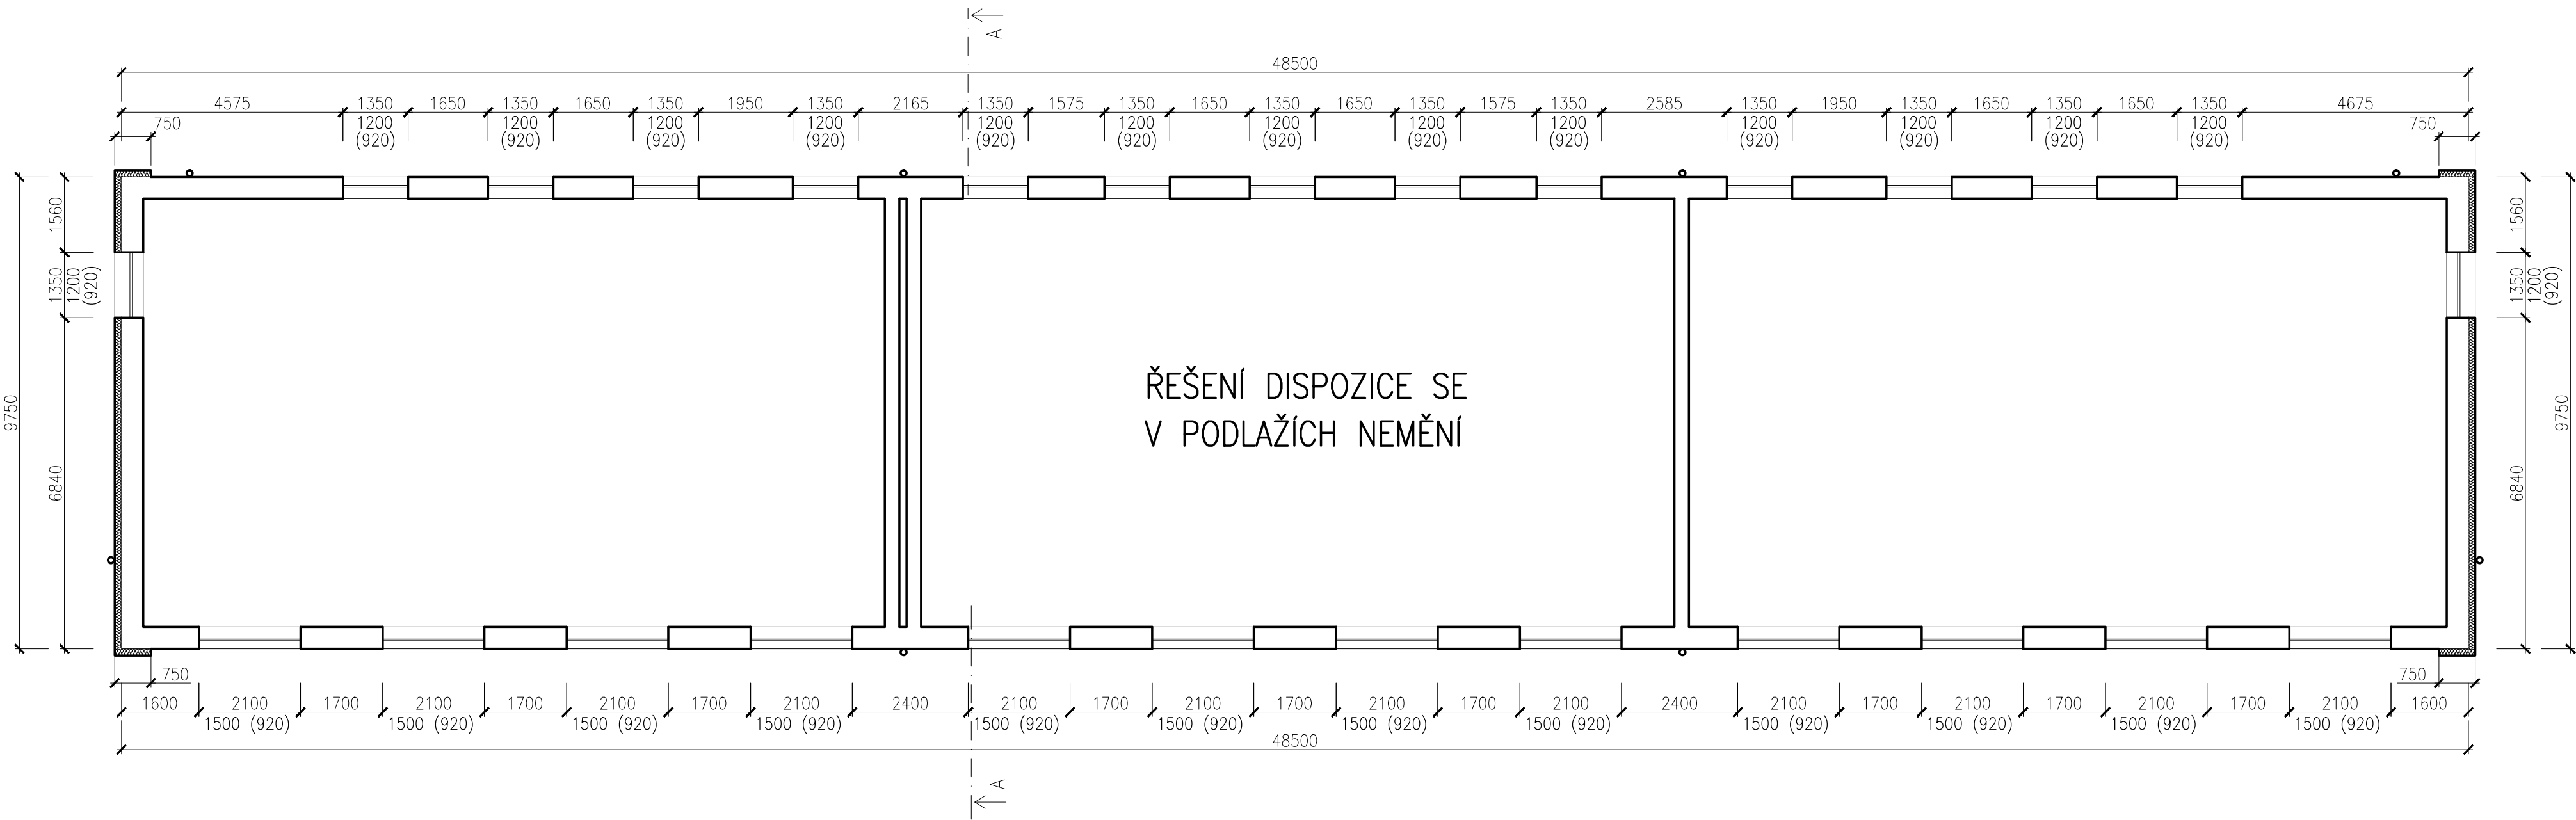

LEGENDA HMOT

-  STÁVAJÍCÍ KONSTRUKCE
-  STÁVAJÍCÍ IZOLACE EPS 70F

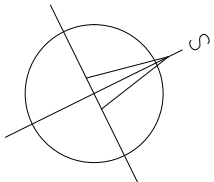

VYPRACOVAL ING. PETR LEHNER		ZODP. PROJEKTANT ING. TOMÁŠ PACOLA			
OBJEDNATEL MĚSTO BOHUMÍN, MASARYKOVA 158, NOVÝ BOHUMÍN, 73581 BOHUMÍN					
MÍSTO STAVBY KAT. ÚZ.: NOVÝ BOHUMÍN, PARC.Č.: 767/1, 2 766/4, 5, 6, 8, 9, 10		FORMÁT 3xA4		DATUM	
AKCE ZATEPLENÍ DOMŮ A OPRAVA STŘECH NA ul. JATEČNÍ v BOHUMÍNĚ I. č.p. 266, 271, 276		ÚČEL DSP			
OBSAH VÝKRESU STÁVAJÍCÍ STAV – PŮDORYS 2.NP – 3.NP, JATEČNÍ č.p. 266, 271, 276		MĚŘÍTKO 1:100		Č. VÝKRESU D.402	