


NOVÝ STAV - PŮDORYS STŘECHY

JATEČNÍ č.p. 197, 207, 215

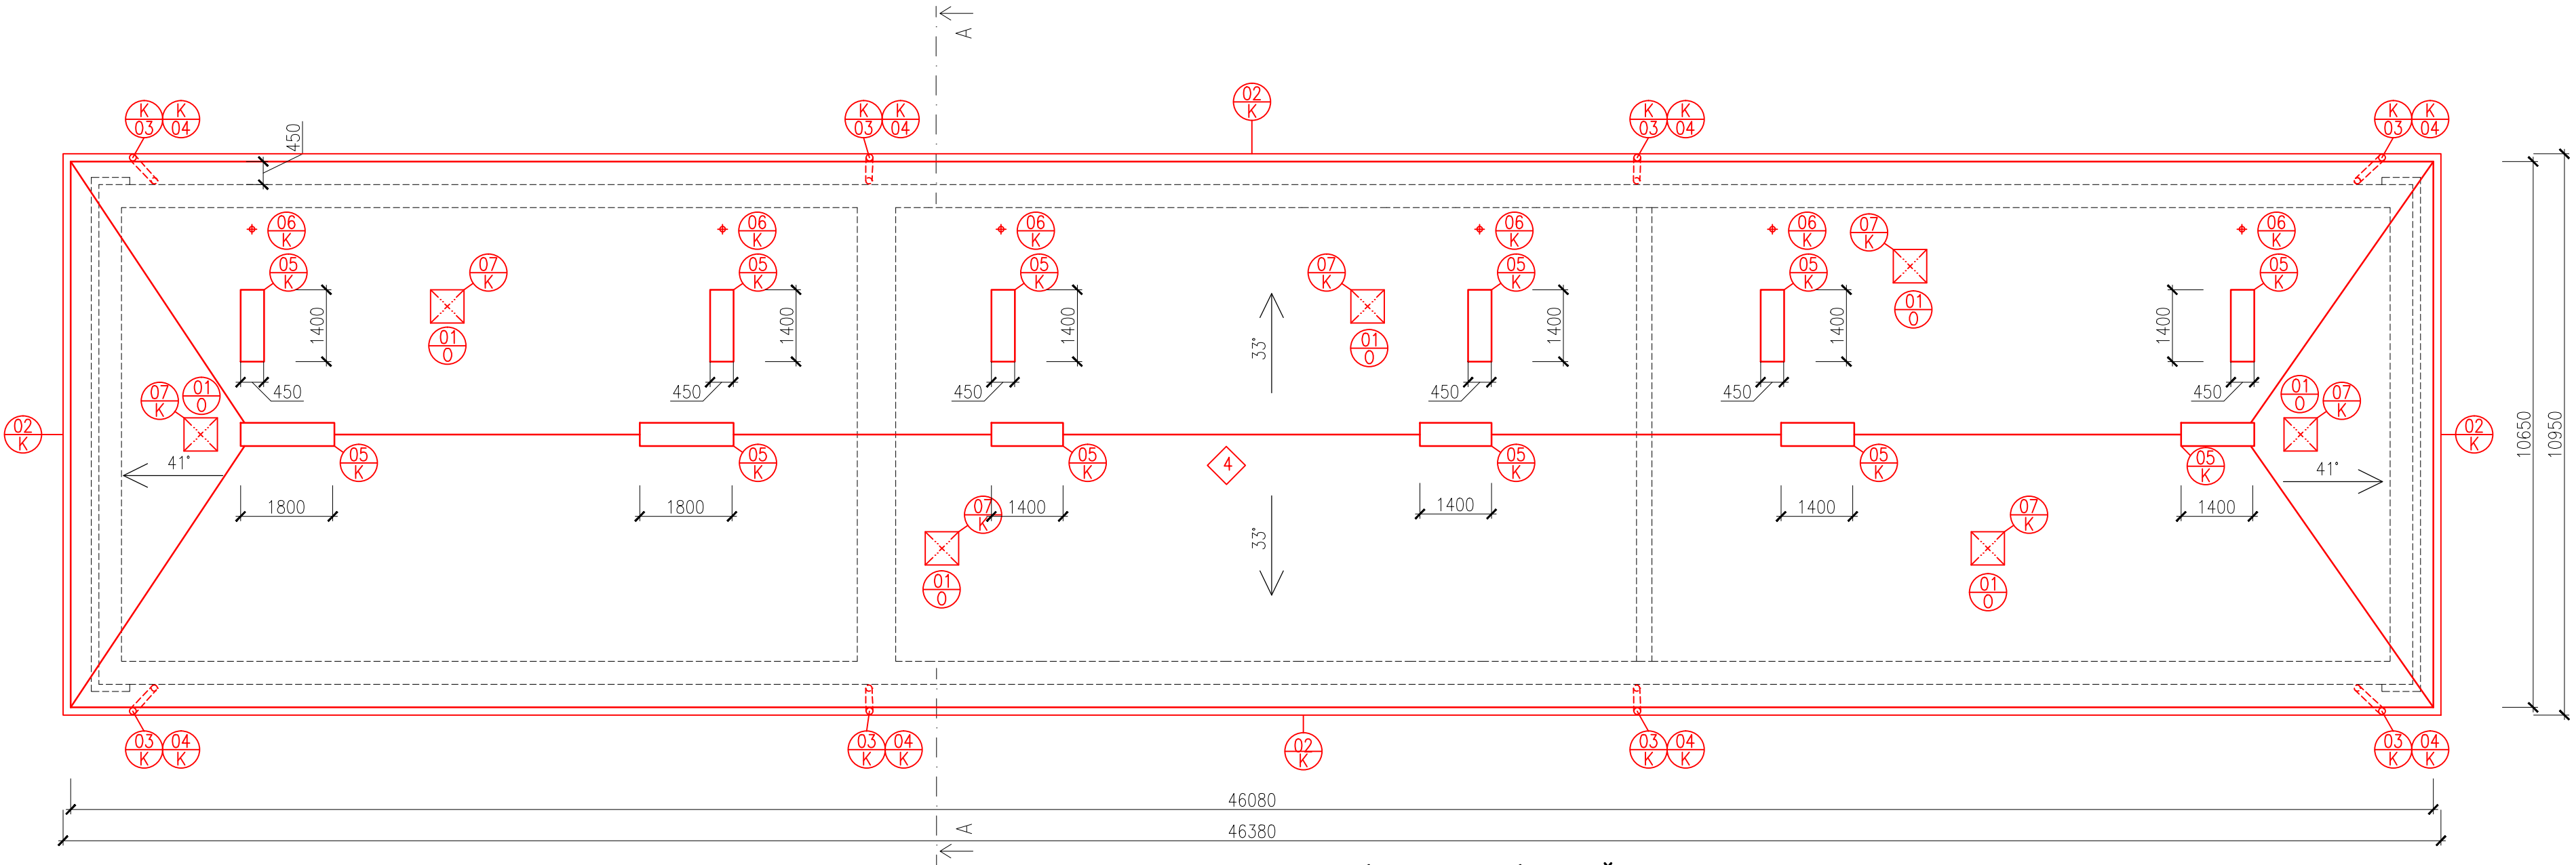


POZNÁMKY

- 01**
K VÝPIS KLEMPÍŘSKÝCH PRVKŮ viz VÝKRES Č. 215
- 01**
O VÝPIS OKEN A DVEŘÍ viz VÝKRES Č. 214

VÝPIS MATERIÁLU STŘECHY

Ozn.	Popis	Materiál	Celkem (m, m2, ks)
4	PLECHOVÁ KRYTINA	POPLASTOVANÝ PLECH, TL. 0,6 MM	588,89 m2
02 K	ŽLAB PODOKAPNÍ, PŮLKRUH 150mm, VČ.HÁKŮ, SPOJEK, ČEL A ÚCHYTŮ	POPLASTOVANÝ PLECH, TL. 0,6 MM	114,66 m
03 K	KOTLÍK KÓNICKÝ 150/120	POPLASTOVANÝ PLECH, TL. 0,6 MM	8 ks
04 K	SVOD KRUHOVÝ PR. 120mm, VČ. ŠROUBOVANÝCH ZDĚŘÍ A KOLEN	POPLASTOVANÝ PLECH, TL. 0,6 MM	81,7 m
05 K	OPLECHOVÁNÍ KOMÍNA PLECH Š.: cca 0,3 m	POPLASTOVANÝ PLECH, TL. 0,6 MM	53,88 m
06 K	OPLECHOVÁNÍ VĚTRACÍ HLAVICE	POPLASTOVANÝ PLECH, TL. 0,6 MM	6 ks
07 K	OPLECHOVÁNÍ STŘEŠNÍHO OKNA	POPLASTOVANÝ PLECH, TL. 0,6 MM	7 ks

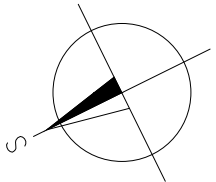

VYPRACOVAL ING. PETR LEHNER	ZODP. PROJEKTANT ING. TOMAŠ PACOLA	
OBJEDNATEL MĚSTO BOHUMÍN, MASARYKOVA 158, NOVÝ BOHUMÍN, 73581 BOHUMÍN	MÍSTO STAVBY KAT. ÚZ.: NOVÝ BOHUMÍN, PARC.Č.: 767/1; 770/4,5,6	
AKCE ZATEPLENÍ DOMŮ A OPRAVA STŘECH NA ul. JATEČNÍ v BOHUMÍNĚ I. č.p. 197, 207, 215		FORMÁT 3xA4
OBSAH VÝKRESU NOVÝ STAV – PŮDORYS STŘECHY JATEČNÍ č.p. 197, 207, 215		DATUM
		ÚČEL DSP
		MĚŘÍTKO 1:100
		Č. VÝKRESU D.212