


# NOVÝ STAV - PŮDORYS 1.PP

## JATEČNÍ č.p. 197, 207, 215

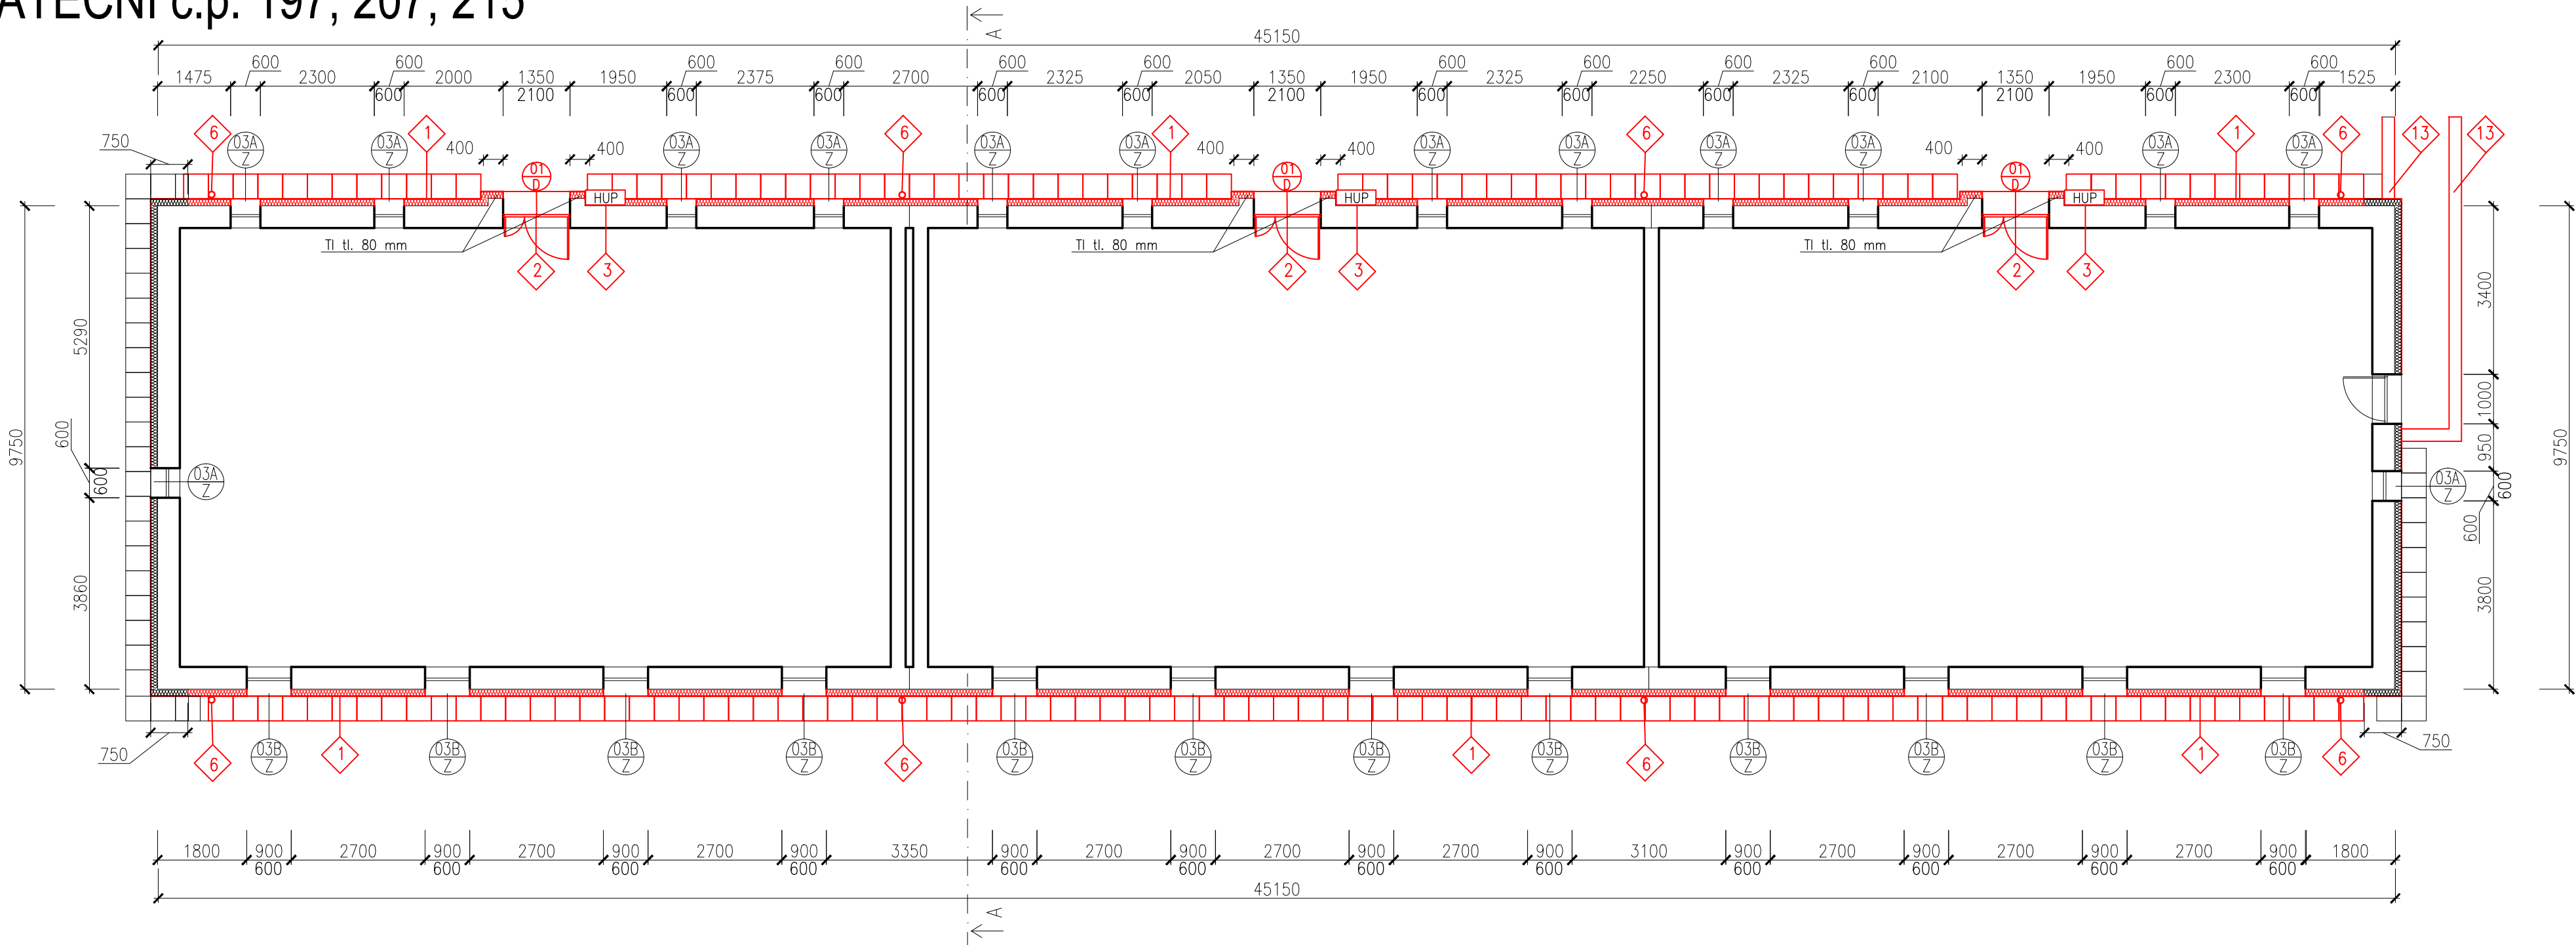



### LEGENDA PRACÍ

1 LEGENDA PRACÍ viz VÝKRES Č. 220

### LEGENDA HMOT

- STÁVAJÍCÍ KONSTRUKCE
- STÁVAJÍCÍ IZOLACE XPS TL 40 mm
- NOVÁ IZOLACE XPS TL 40 mm
- STÁVAJÍCÍ OKAPOVÝ CHODNÍK
- NOVÝ OKAPOVÝ CHODNÍK 500x500x50mm

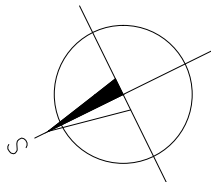

VYPRACOVAL ING. PETR LEHNER		ZODP. PROJEKTANT ING. TOMÁŠ PACOLA		<div><div>BENUTA PRO s.r.o. Okružní 988, Orlová – Lulěň IČ: 06643546</div></div>	
OBJEDNATEL MĚSTO BOHUMÍN, MASARYKOVA 158, NOVÝ BOHUMÍN, 73581 BOHUMÍN					
MÍSTO STAVBY KAT. ÚZ.: NOVÝ BOHUMÍN, PARC.Č.: 767/1; 770/4,5,6					
AKCE <div>ZATEPLENÍ DOMŮ A OPRAVA STŘECH</div> <div>NA ul. JATEČNÍ v BOHUMÍNĚ I. č.p. 197, 207, 215</div>					
OBSAH VÝKRESU <div>NOVÝ STAV – PŮDORYS 1.PP</div> <div>JATEČNÍ č.p. 197, 207, 215</div>				FORMÁT 3xA4	
				DATUM	
				ÚČEL DSP	
				MĚŘÍTKO 1:100	
				Č. VÝKRESU D.213	