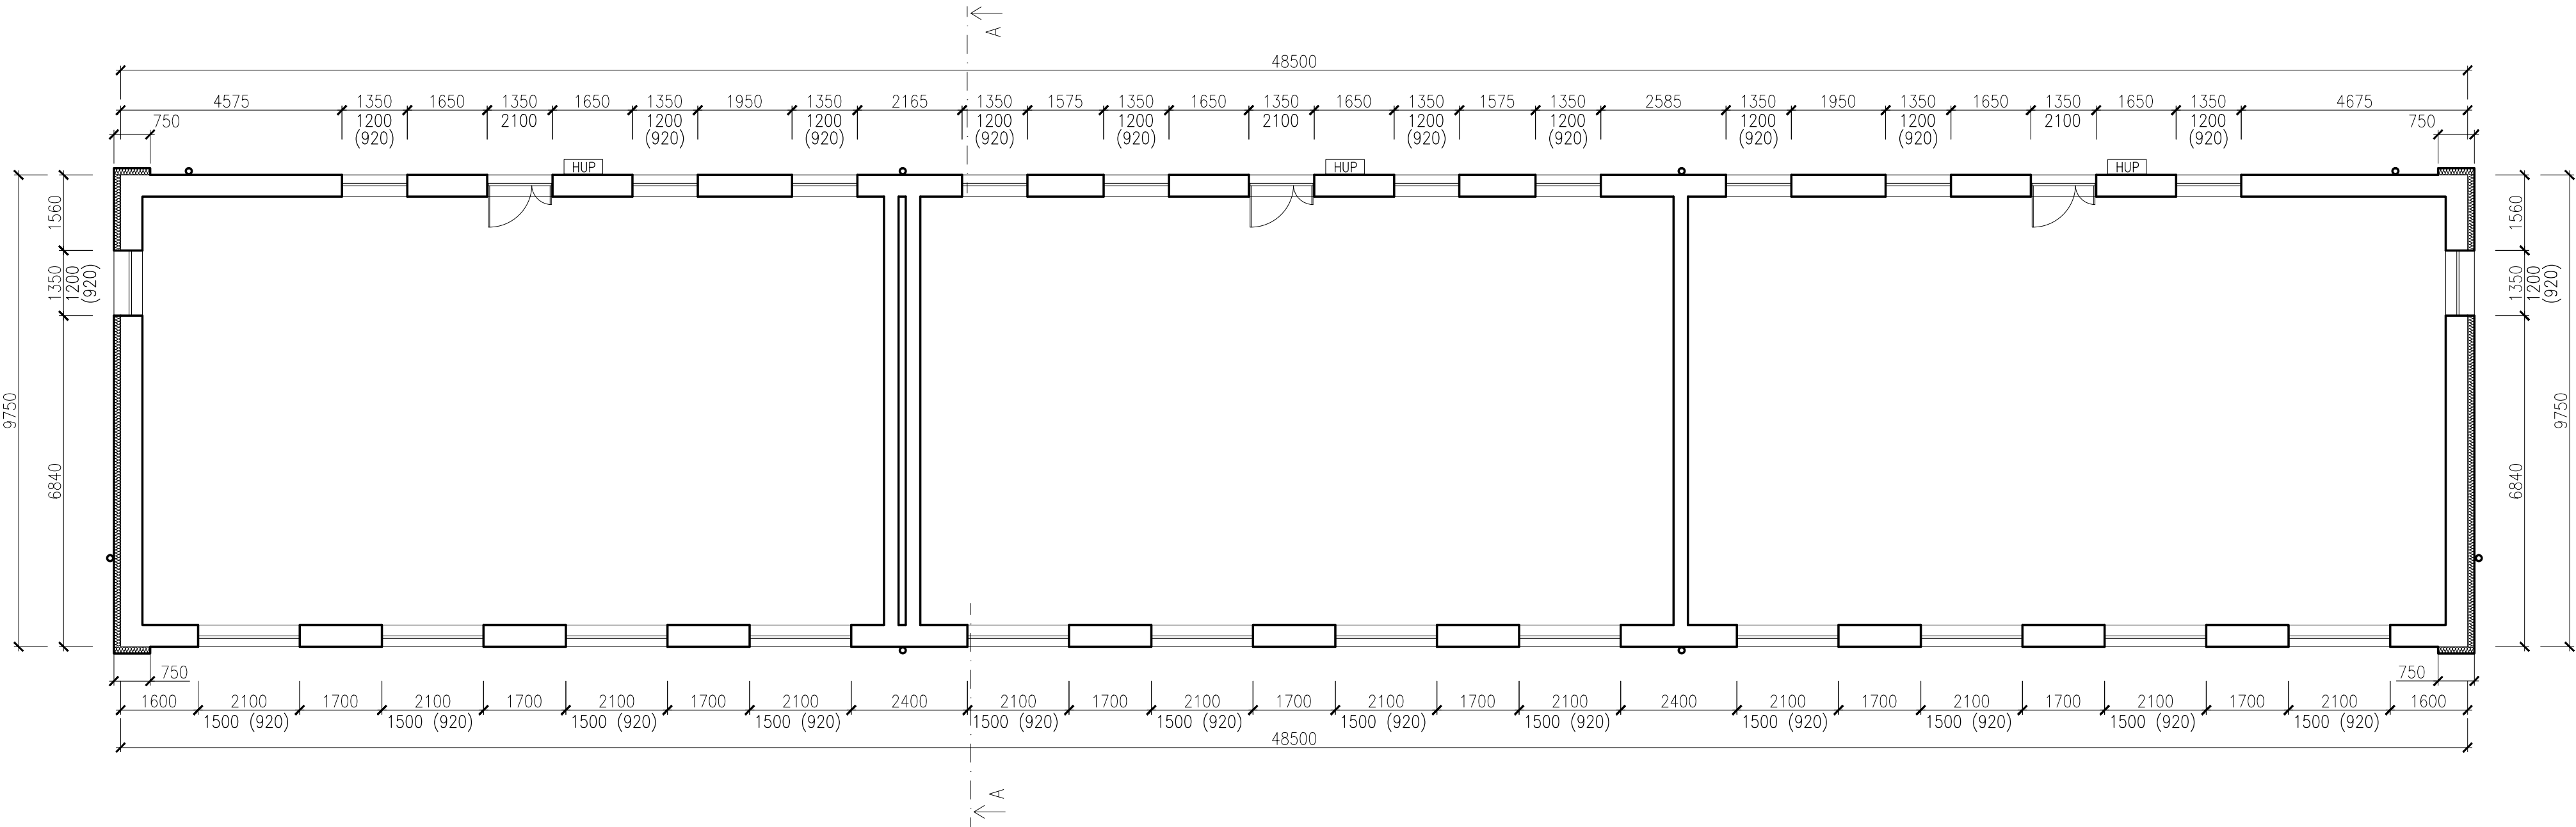

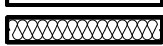



STÁVAJÍCÍ STAV - PŮDORYS 1.NP


JATEČNÍ č.p. 266, 271, 276



LEGENDA HMOT

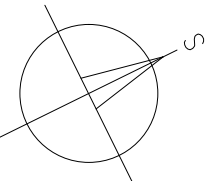-  STÁVAJÍCÍ KONSTRUKCE
-  STÁVAJÍCÍ IZOLACE EPS 70F



VYPRACOVAL ING. PETR LEHNER		ZODP. PROJEKTANT ING. TOMÁŠ PACOLA		<div><div>BENUTA PRO s.r.o. Okružní 988, Orlová – Lulyně IČ: 05643546</div></div>	
OBJEDNATEL MĚSTO BOHUMÍN, MASARYKOVA 158, NOVÝ BOHUMÍN, 73581 BOHUMÍN					
MÍSTO STAVBY KAT. ÚZ.: NOVÝ BOHUMÍN, PARC.Č.: 767/1, 2 766/4, 5, 6, 8, 9, 10					
AKCE ZATEPLENÍ DOMŮ A OPRAVA STŘECH NA ul. JATEČNÍ v BOHUMÍNĚ I. č.p. 266, 271, 276				FORMÁT 3xA4	
				DATUM	
				ÚČEL DSP	
OBSAH VÝKRESU STÁVAJÍCÍ STAV – PŮDORYS 1.NP JATEČNÍ č.p. 266, 271, 276		MĚŘÍTKO 1:100		Č. VÝKRESU D.401	