





# STÁVAJÍCÍ STAV - PŮDORYS 2.NP - 3.NP


## JATEČNÍ č.p. 152

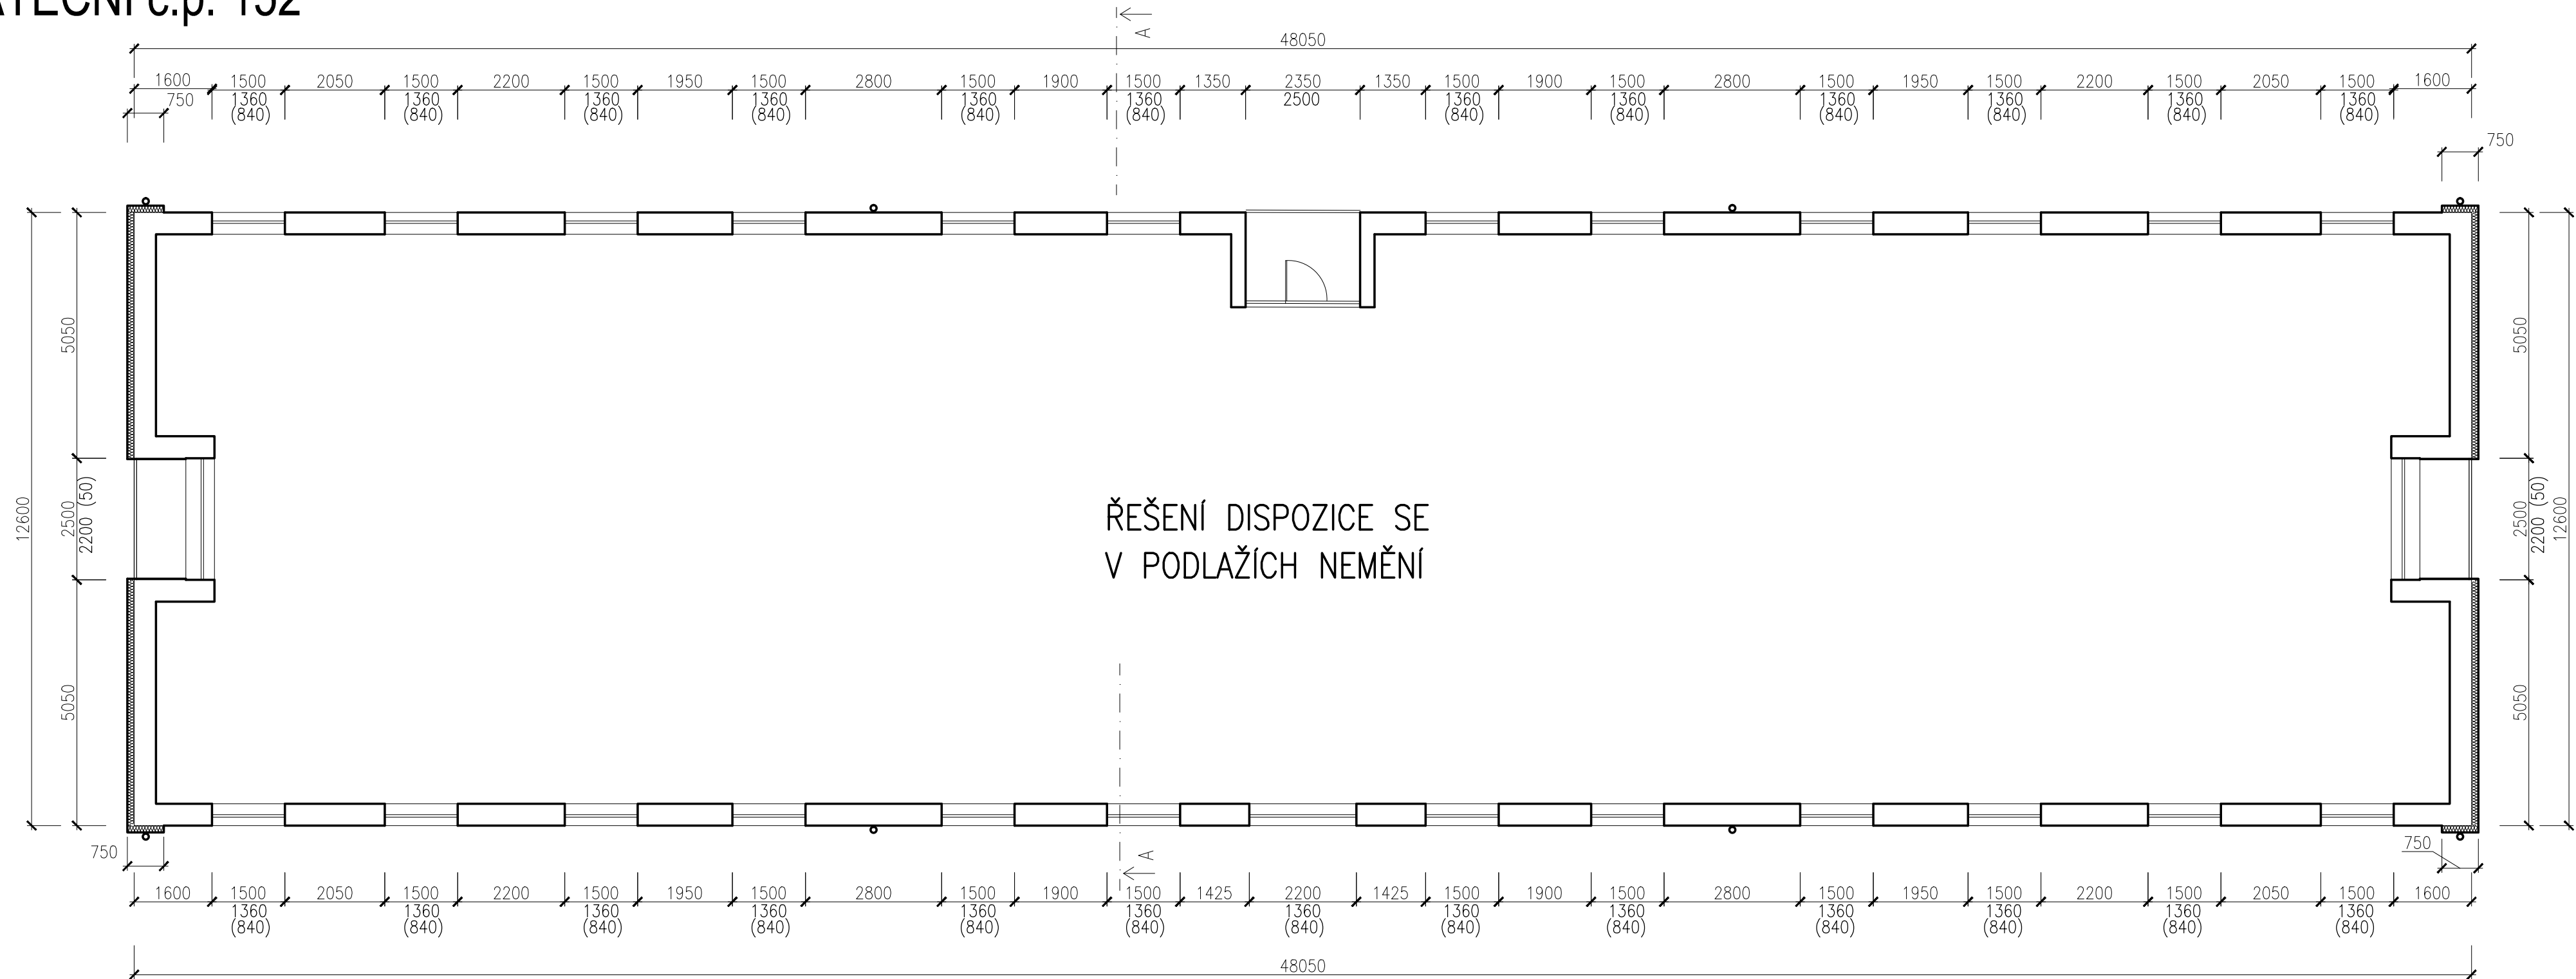

### LEGENDA HMOT

-  STÁVAJÍCÍ KONSTRUKCE
-  STÁVAJÍCÍ IZOLACE EPS 70F

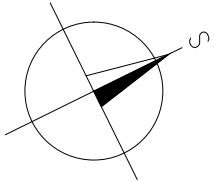

VYPRACOVAL ING. PETR LEHNER	ZODP. PROJEKTANT ING. TOMÁŠ PACOLA		
OBJEDNATEL MĚSTO BOHUMÍN, MASARYKOVA 158, NOVÝ BOHUMÍN, 73581 BOHUMÍN		FORMÁT	3xA4
MÍSTO STAVBY KAT. ÚZ.: NOVÝ BOHUMÍN, PARC.Č.: 767/1; 768		DATUM	
AKCE ZATEPLENÍ DOMŮ A OPRAVA STŘECH NA ul. JATEČNÍ v BOHUMÍNĚ II. č.p. 152		ÚČEL	DSP
OBSAH VÝKRESU STÁVAJÍCÍ STAV – PŮDORYS 2.NP – 3.NP, JATEČNÍ č.p. 152		MĚŘÍTKO 1:100	Č. VÝKRESU D.102