



STÁVAJÍCÍ STAV - PŮDORYS STŘECHY

JATEČNÍ č.p. 152

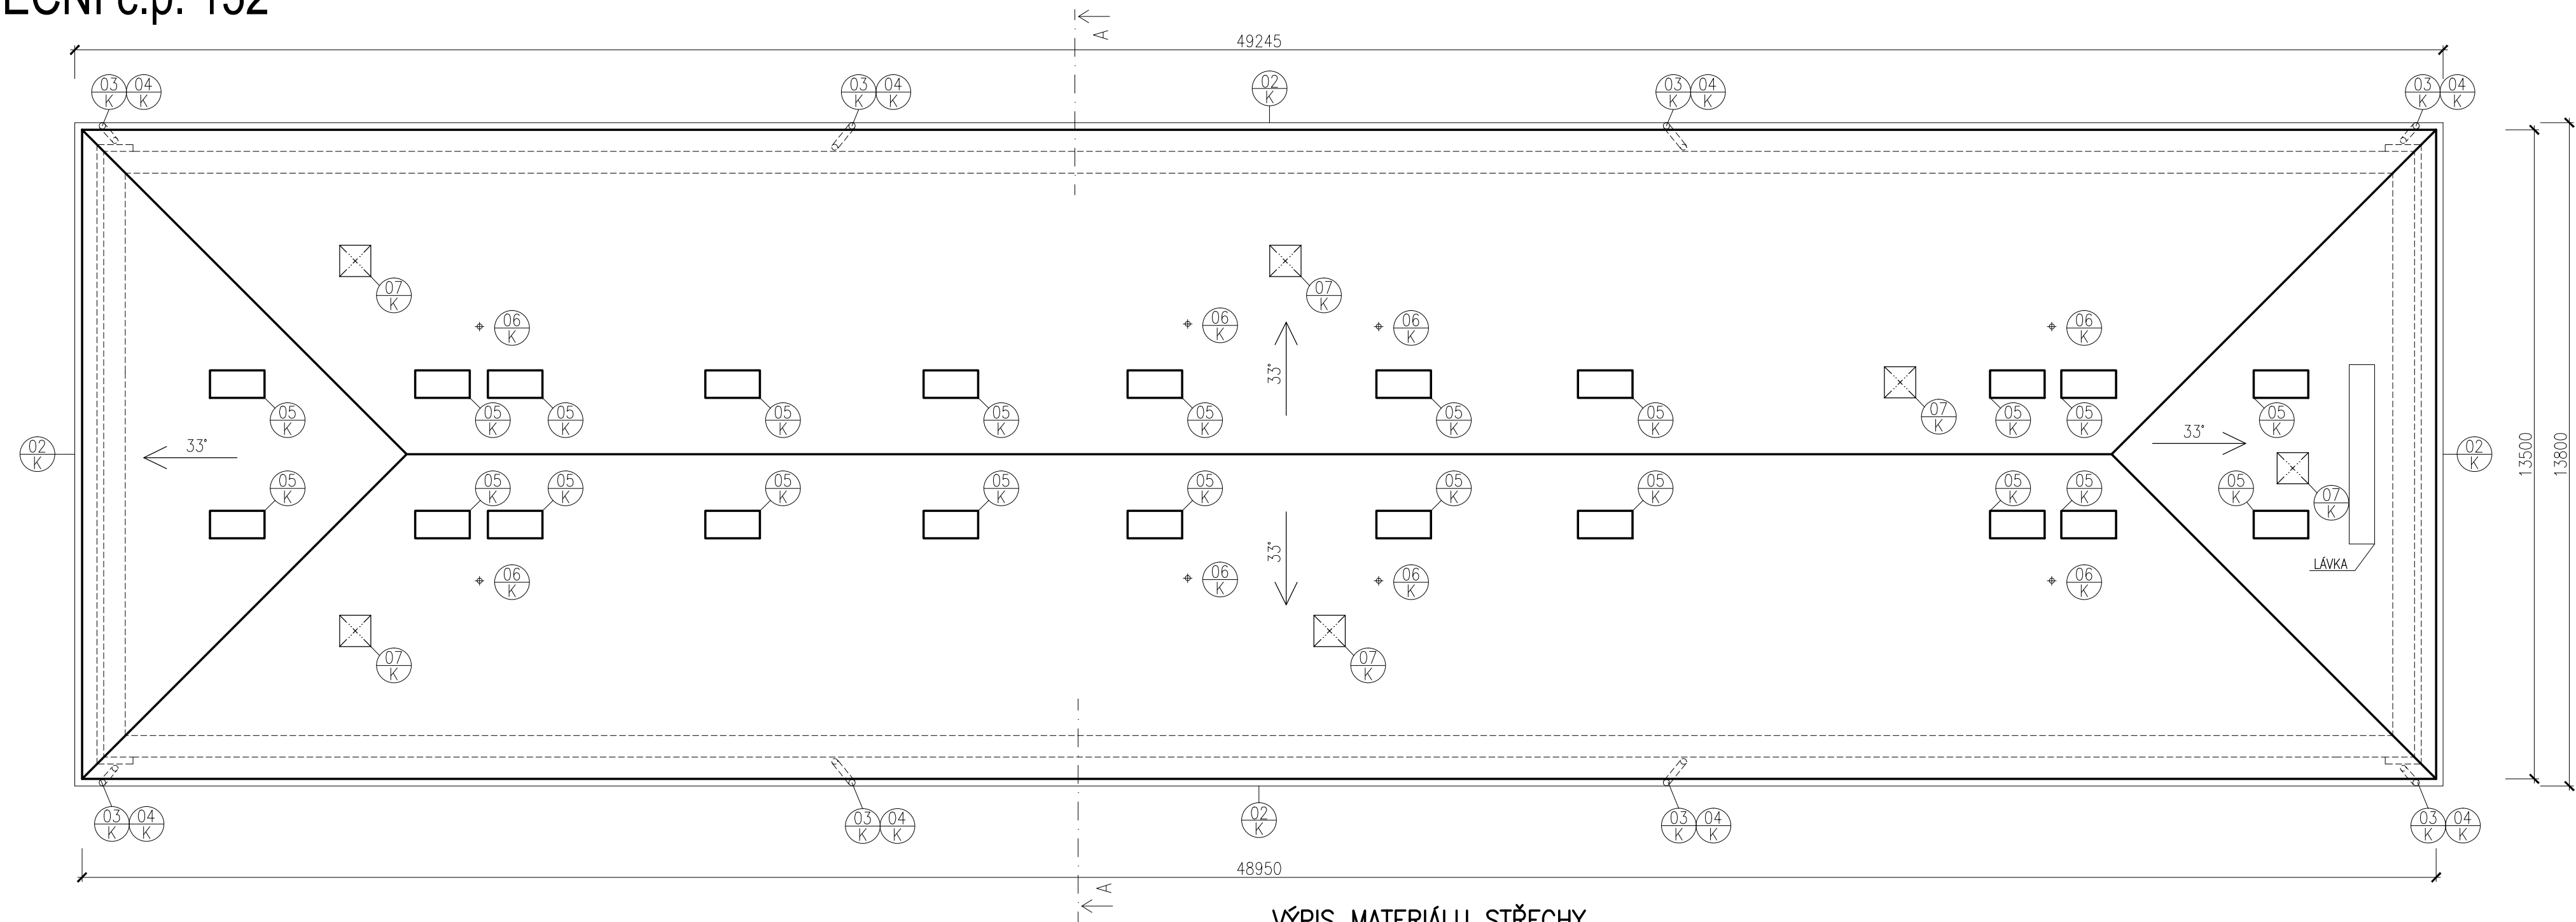

VÝPIS MATERIÁLU STŘECHY

Ozn.	Popis	Materiál	Celkem (m, m2, ks)
1	PLECHOVÁ KRYTINA	OCEL	787,94 m2
02 K	ŽLAB PODOKAPNÍ, PŮLKRUH 150mm, VČ.HÁKŮ, SPOJEK, ČEL A ÚCHYTŮ		125,5 m
03 K	KOTLÍK KÓNICKÝ 150/120		8 ks
04 K	SVOD KRUHOVÝ PR. 120mm, VČ. ŠROUBOVANÝCH ZDĚŘÍ A KOLEN		80,5 m
05 K	OPLECHOVÁNÍ KOMÍNA PLECH Š.: cca 0,3 m		80,52 m
06 K	OPLECHOVÁNÍ VĚTRACÍ HLAVICE		8 ks
07 K	OPLECHOVÁNÍ STŘEŠNÍHO OKNA		6 ks

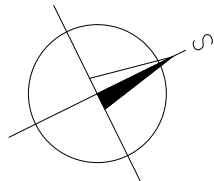

VYPRACOVAL ING. PETR LEHNER	ZODP. PROJEKTANT ING. TOMÁŠ PACOLA	
OBJEDNATEL MĚSTO BOHUMÍN, MASARYKOVA 158, NOVÝ BOHUMÍN, 73581 BOHUMÍN		
MÍSTO STAVBY KAT. ÚZ.: NOVÝ BOHUMÍN, PARC.Č.: 767/1; 768		
AKCE ZATEPLENÍ DOMŮ A OPRAVA STŘECH NA ul. JATEČNÍ v BOHUMÍNĚ II. č.p. 152		FORMÁT 3xA4
OBSAH VÝKRESU STÁVAJÍCÍ STAV - PŮDORYS STŘECHY JATEČNÍ č.p. 152		DATUM
		ÚČEL DSP
		MĚŘÍTKO 1:100
		Č. VÝKRESU D.106