




STÁVAJÍCÍ STAV - PŮDORYS 2.NP-4.NP - JATEČNÍ č.p. 875, 865, 965, 964

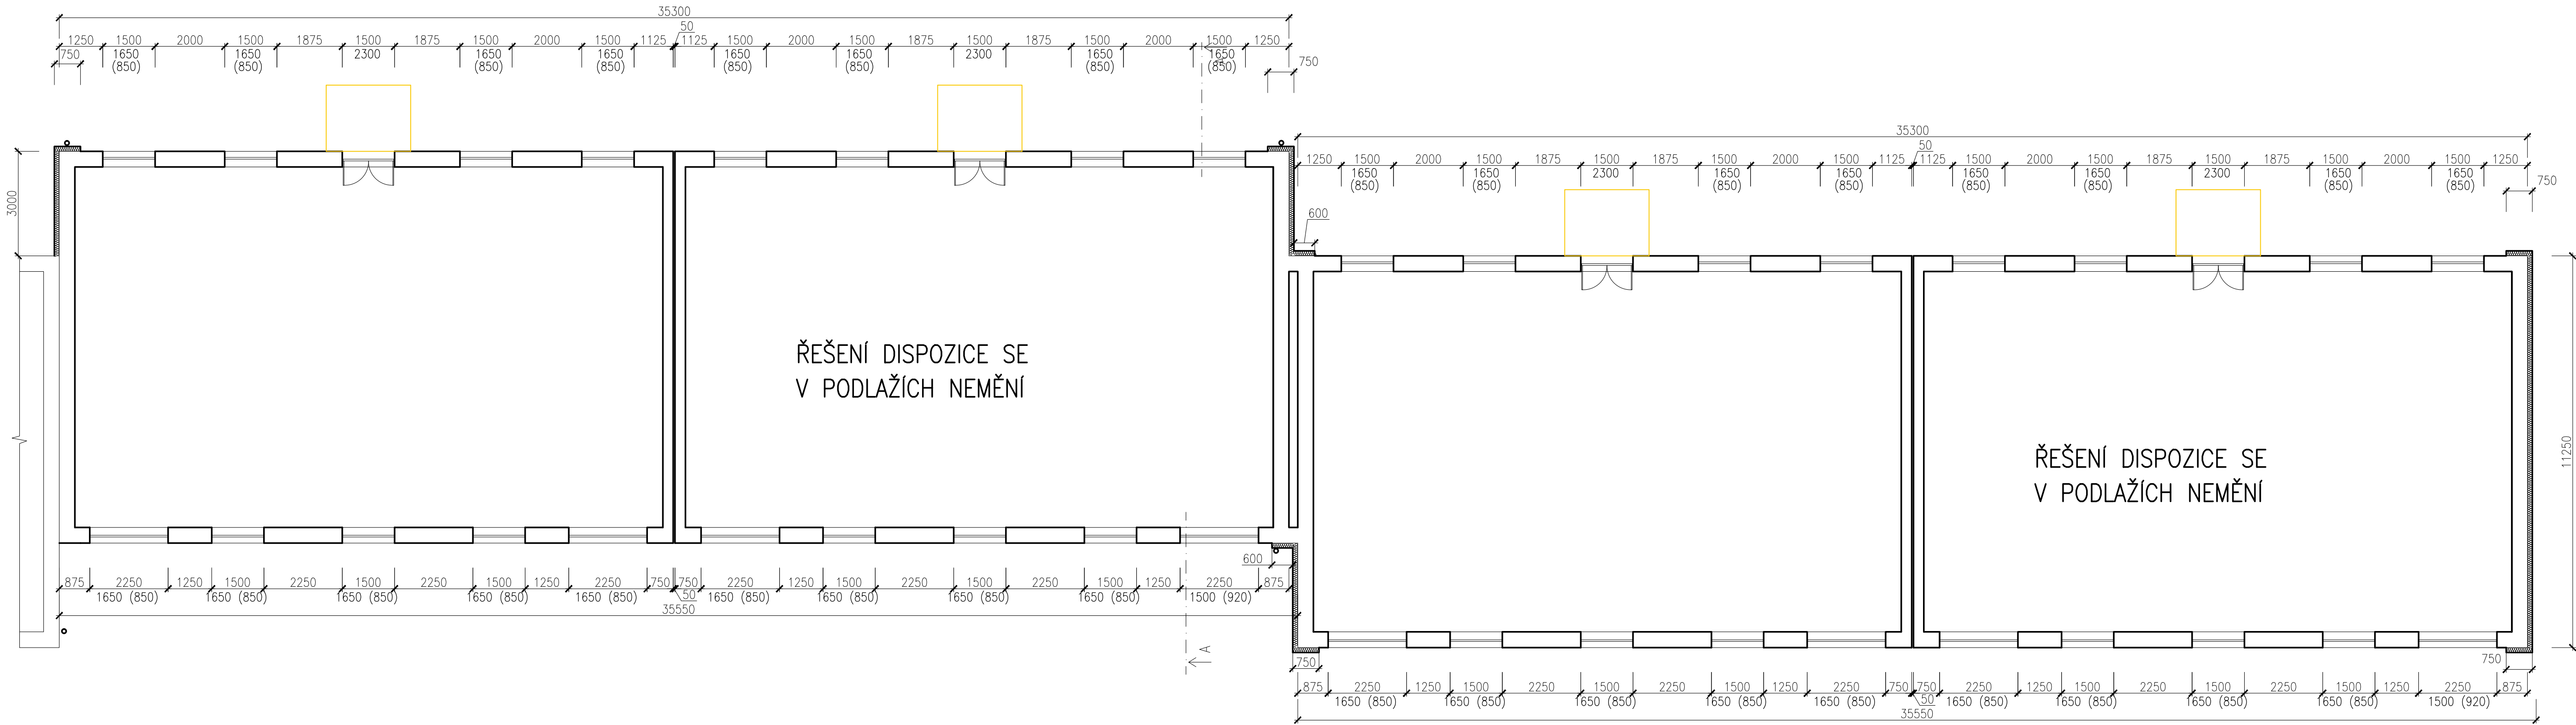

LEGENDA HMOT

- STÁVAJÍCÍ KONSTRUKCE
- STÁVAJÍCÍ IZOLACE EPS 70F
- BOURANÁ KONSTRUKCE

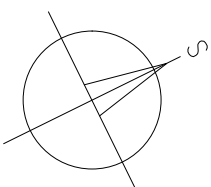

VYPRACOVAL ING. PETR LEHNER		ZODP. PROJEKTANT ING. TOMÁŠ PACOLA			
OBJEDNATEL MĚSTO BOHUMIN, MASARYKOVA 158, NOVÝ BOHUMIN, 73581 BOHUMIN					
MÍSTO STAVBY KAT. ÚZ.: NOVÝ BOHUMIN, PARC.Č.: 767/1,2; 765/1,2,5; 892/2, 3				FORMÁT 4xA4	
AKCE ZATEPLENÍ DOMŮ NA ul. JATEČNÍ v BOHUMINĚ II. č.p. 875, 865, 965, 964					
OBSAH VÝKRESU STÁVAJÍCÍ STAV – PŮDORYS 2.NP – 4.NP, JATEČNÍ č.p. 875, 865, 965, 964				DATUM	
				ÚČEL DSP	
				MĚŘÍTKO 1:100	Č. VÝKRESU D.302