


NOVÝ STAV - PŮDORYS 1.PP JATEČNÍ č.p. 875, 865, 965, 964

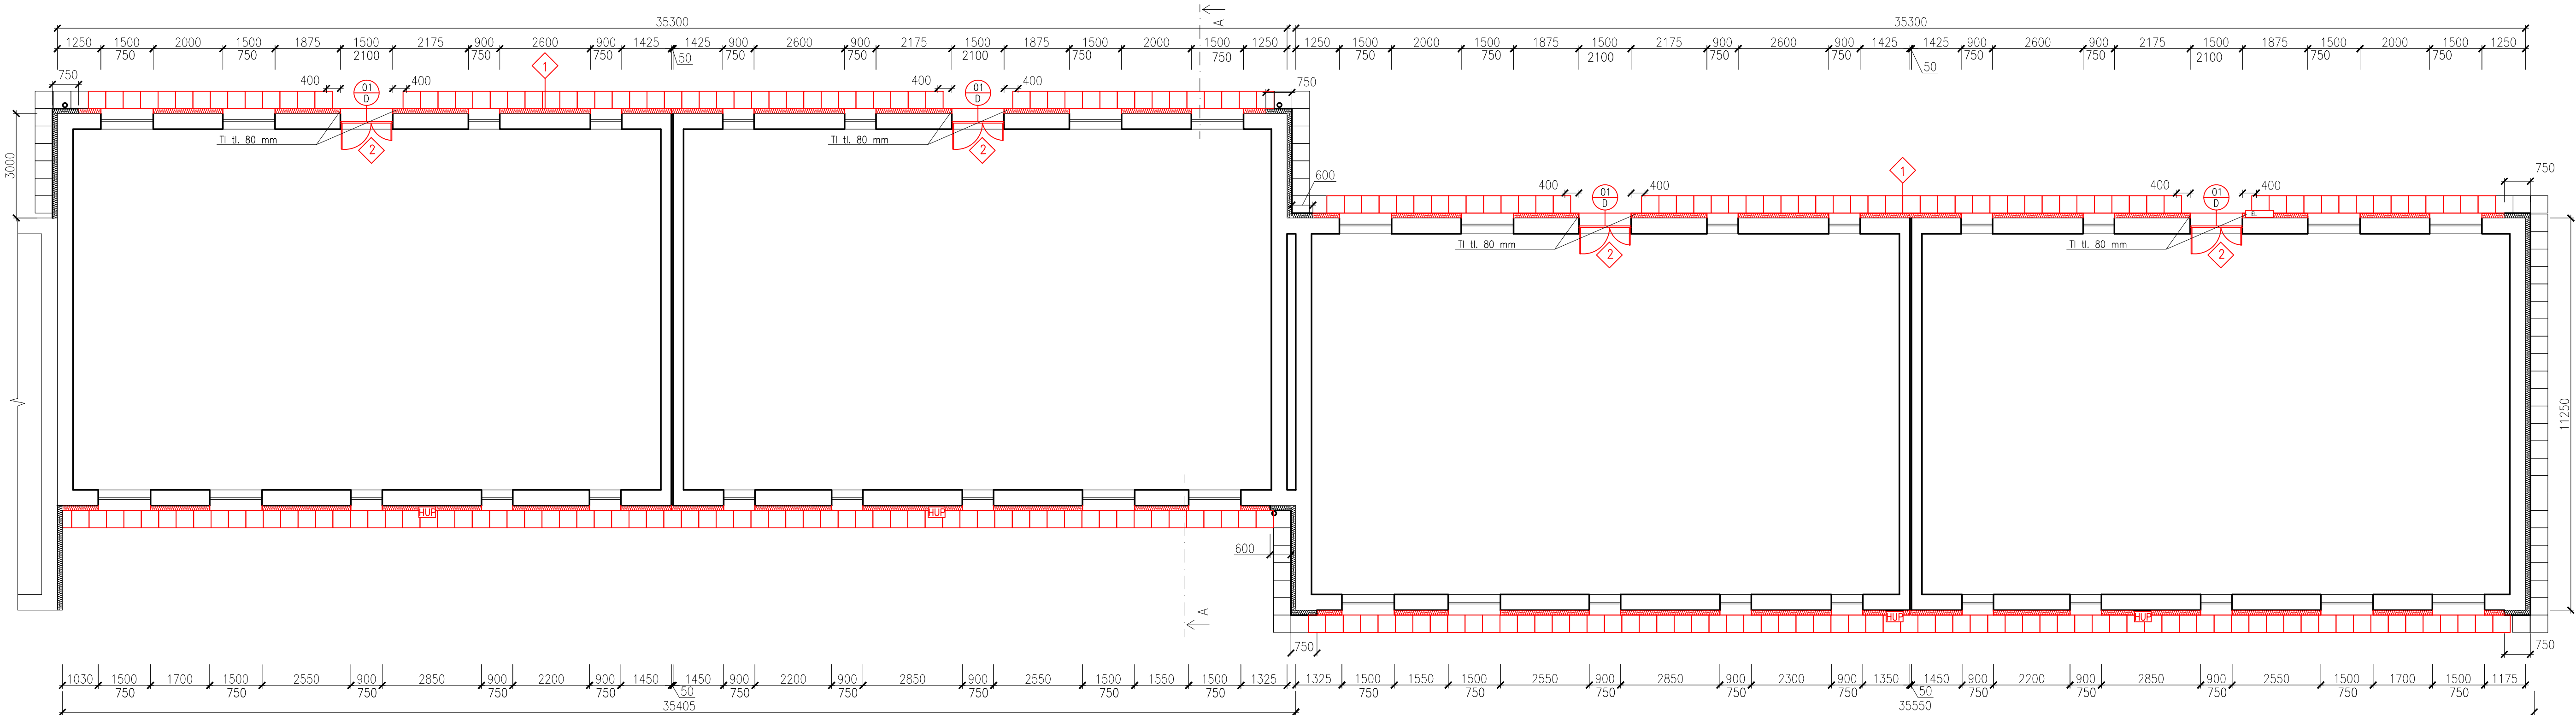



LEGENDA HMOT

- STÁVAJÍCÍ KONSTRUKCE
- STÁVAJÍCÍ IZOLACE XPS TL 40 mm
- NOVÁ IZOLACE XPS TL 40 mm
- STÁVAJÍCÍ OKAPOVÝ CHODNÍK
- NOVÝ OKAPOVÝ CHODNÍK 500x500x50mm

LEGENDA PRACÍ

- LEGENDA PRACÍ viz VÝKRES Č. 316

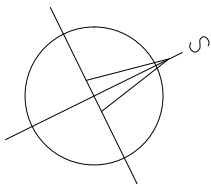

VYPRACOVAL ING. PETR LEHNER		ZODP. PROJEKTANT ING. TOMÁŠ PACOLA			
OBJEDNATEL MĚSTO BOHUMÍN, MASARYKOVA 158, NOVÝ BOHUMÍN, 73581 BOHUMÍN					
MÍSTO STAVBY KAT. ÚZ.: NOVÝ BOHUMÍN, PARC.Č.: 767/1,2; 765/1,2,5; 892/2, 3				FORMÁT 4xA4	
AKCE ZATEPLENÍ DOMŮ NA ul. JATEČNÍ v BOHUMÍNĚ II. č.p. 875, 865, 965, 964				DATUM	
				ÚČEL DSP	
OBSAH VÝKRESU NOVÝ STAV – PŮDORYS 1.PP JATEČNÍ č.p. 875, 865, 965, 964				MĚŘÍTKO 1:100	Č. VÝKRESU D.309