


PŮDORYS 2.NP – stávající stav

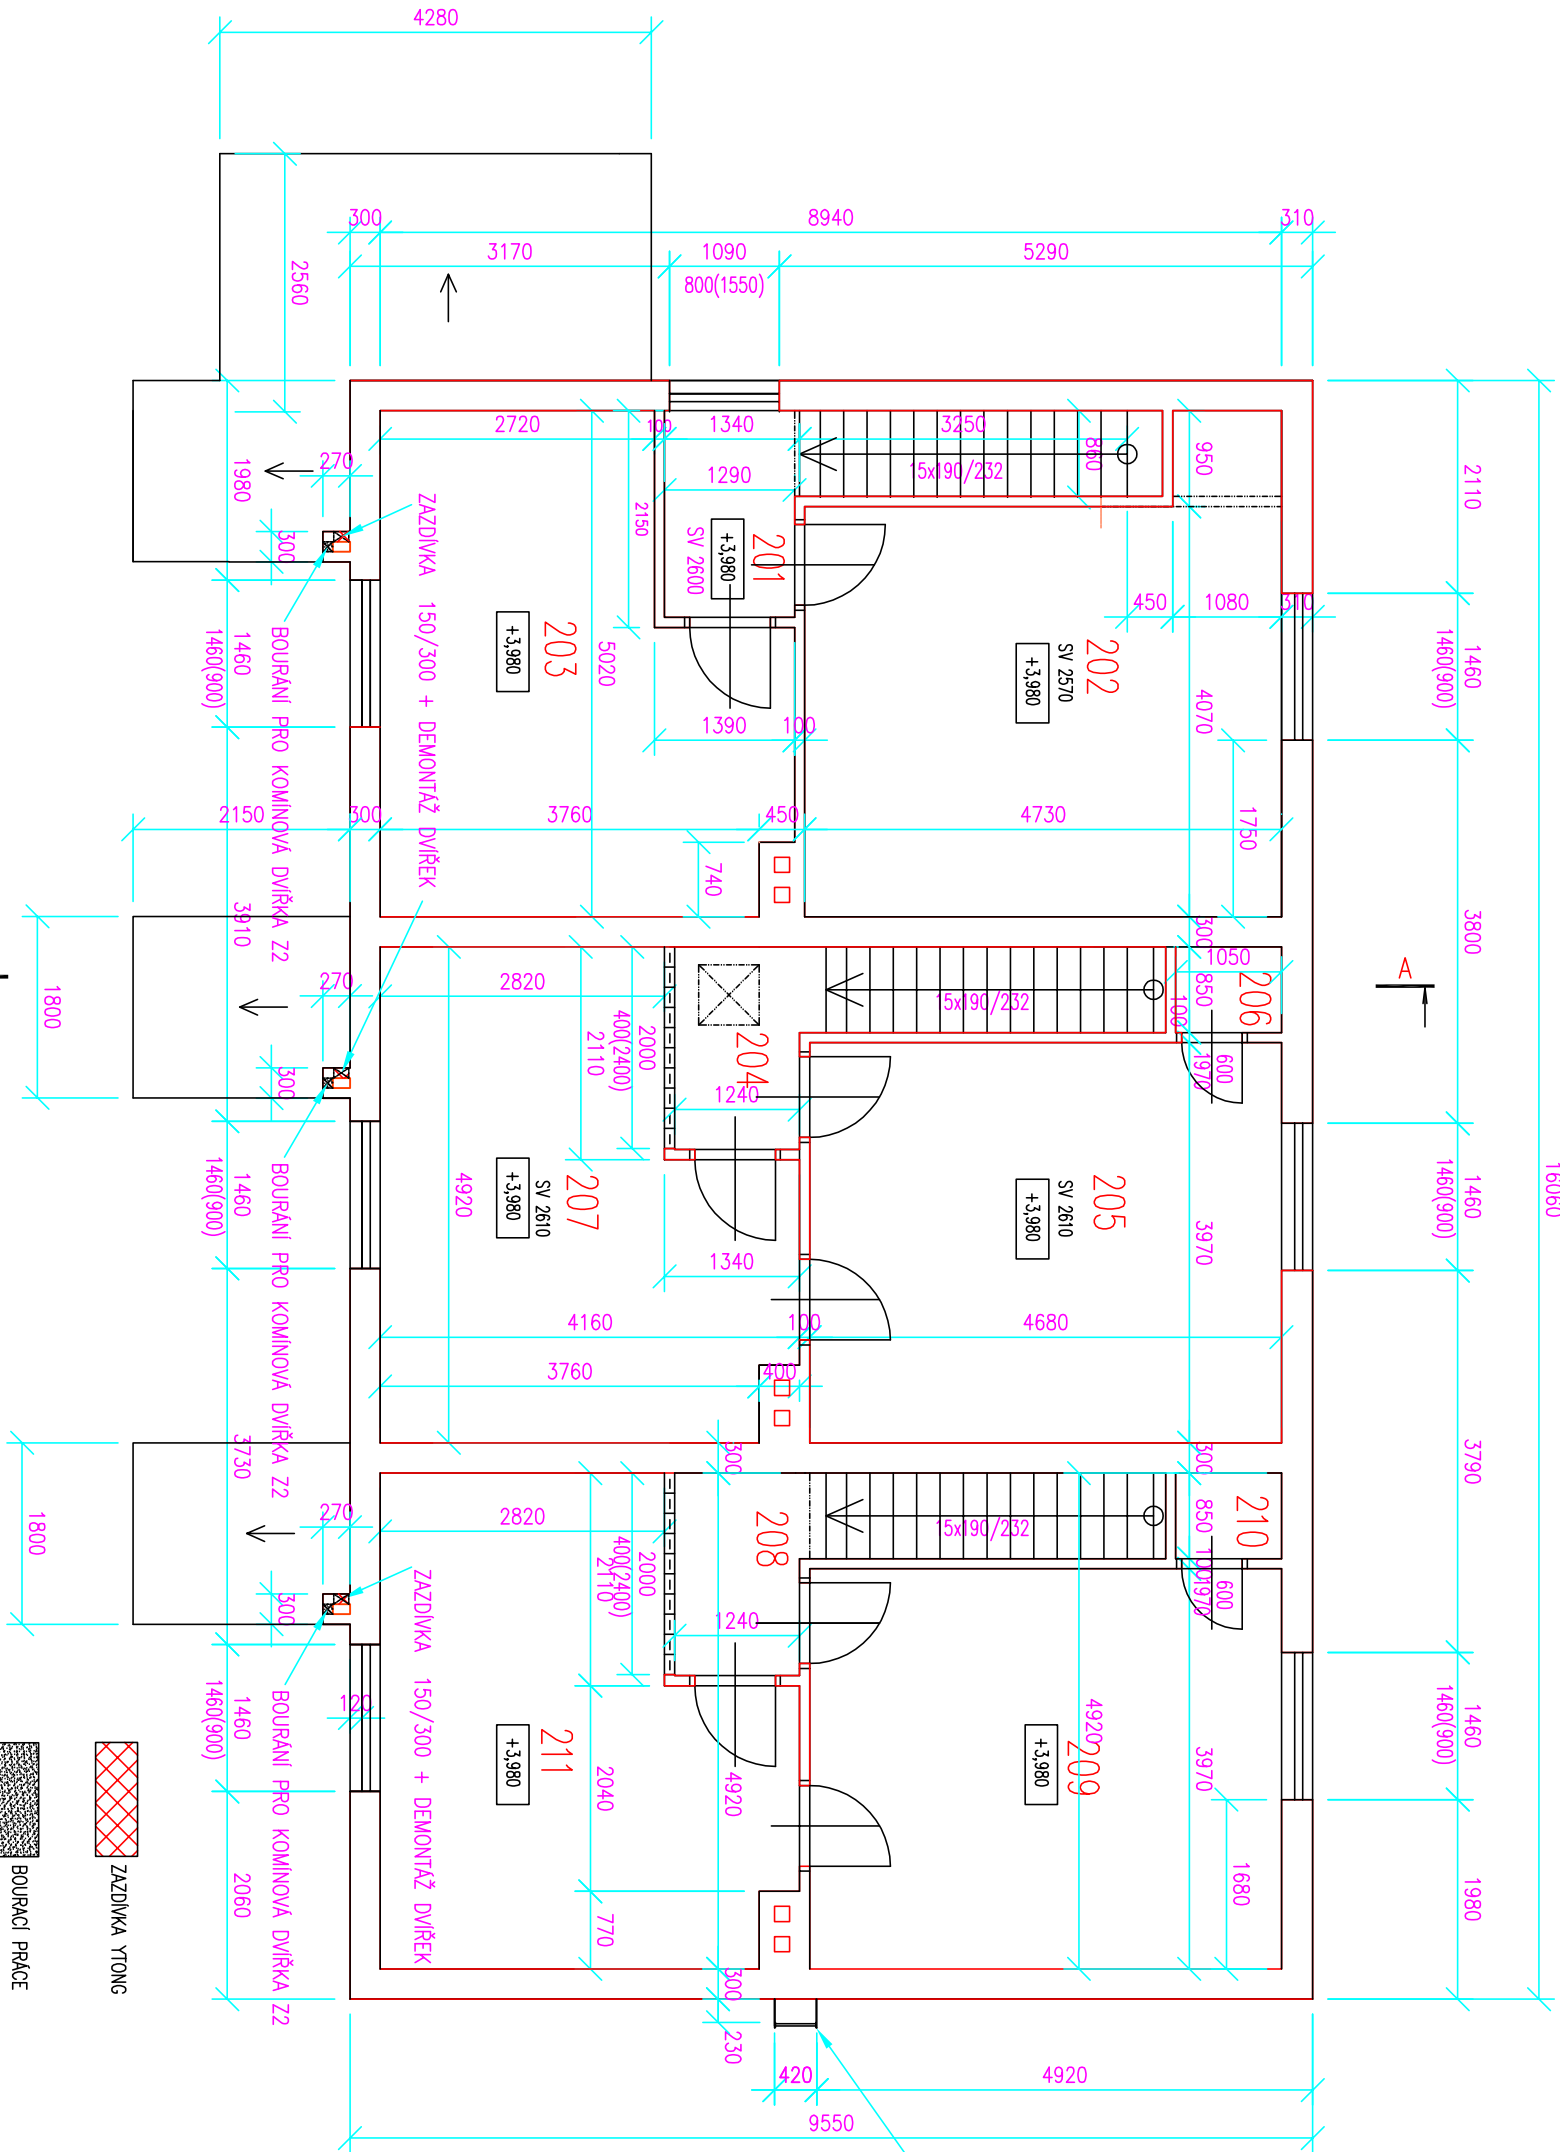

LEGENDA MÍSTNOSTI					
čís.	úČEL MÍSTNOSTI	PLOCHA M ²	PODLAHA	ČBVTU	ÚPRAVA PVRCHŮ
201	CHODBA	2,64	LAMINÁTOVÁ	2	
202	LOŽNICE	20,28	LAMINÁTOVÁ	2	
203	POKJ	17,38	LAMINÁTOVÁ	2	
204	CHODBA	2,54	TERAČO	1	
205	LOŽNICE	18,58	DŘEVĚNÁ	1	
206	KOMORA	0,89	DŘEVĚNÁ	1	
207	POKJ	17,28	DŘEVĚNÁ	1	
208	CHODBA	2,54	TERAČO	3	
209	LOŽNICE	18,58	DŘEVĚNÁ	3	
210	KOMORA	0,89	DŘEVĚNÁ	3	
211	POKJ	17,33	DŘEVĚNÁ	3	
		107,95			

Zodp. projektant ING. VL.SLIVOVÁ		Vyrpracoval ING. VL.SLIVOVÁ	
Investor Město Bohumín, Mosonkova 158, 735 81 Bohumín		Datum 11/2018	
Stavba K.Ú. PUDLOV , PARC. č. 862, 856		Formát 2 A4	
Objekt ZATEPLENÍ DOMU č.p.315 NA UL. NA LOUKÁCH V BOHUMÍNĚ – PUDLOVĚ STAVEBNÍ ČÁST		Stupeň DSP	
Obsah PŮDORYS 2.NP – stávající stav		Zakázka 2018/227	
		Měřítko 1:75	
		Číslo výkresu 227-D-4	

ING. VLASTA SLIVOVÁ
PROJEKČNÍ KANCELÁŘ
NÁDRAŽNÍ 2923/75
702 00 MORAVSKÁ OSTRAVA

11/2018
2 A4
DSP
2018/227
Číslo výkresu
227-D-4