


k.ú. Starý Bohumín

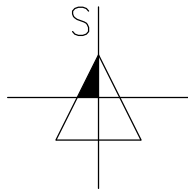

M 1:1500


SOUŘADNICOVÝ SYSTÉM JTSK, VÝŠKOVÝ SYSTÉM BpV



LEGENDA NOVÝCH PLOCH:

VÝHYBNY 1 A 2

SITUACE ŠIRŠÍCH VZTAHŮ

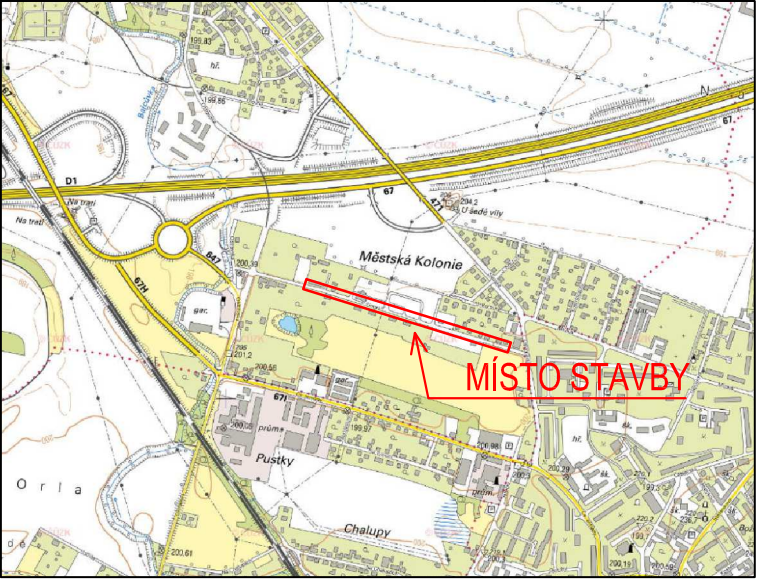

zakázka: Lokalita Petra Cingra v Starém Bohumíně,
výhybny na komunikaci

objednatel: Město Bohumín
Masarykova 158
735 81, Bohumín



vypracoval: Ing. Miroslav Knápek

Tel.: 724 798 028
www.projektant-dopravni-staveb.cz

stupeň: DUR+DSP
datum: 05/2019

formát:
2xA4

název výkresu:

Katastrální situační výkres

měřítko: 1:1500
archivní číslo:
mk-2019-03-03