



POHLED

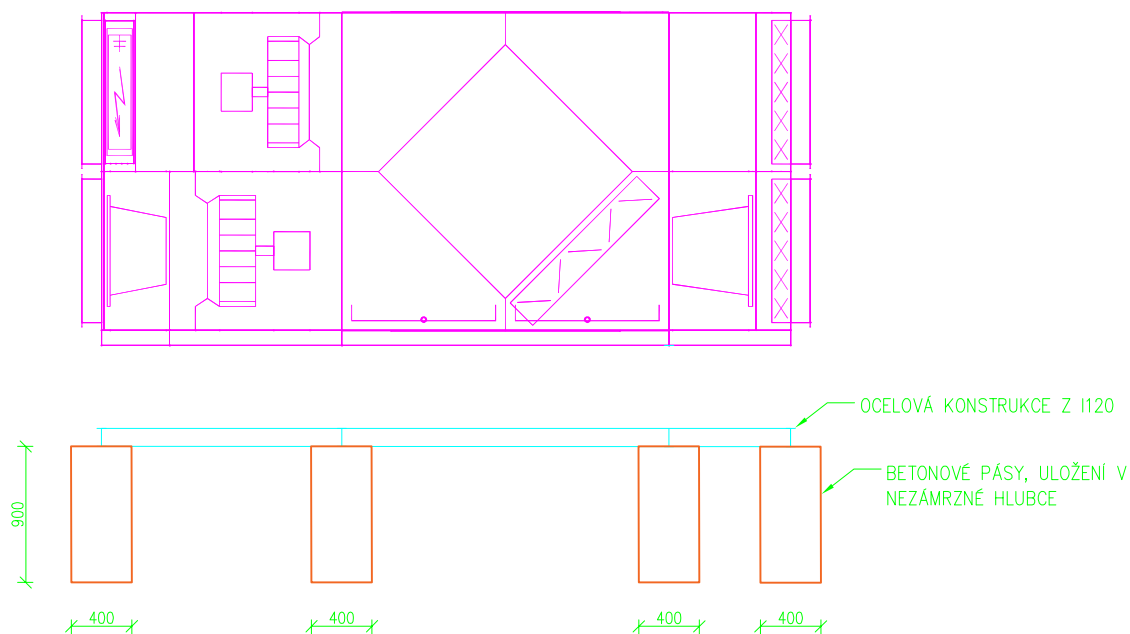

PŮDORYS

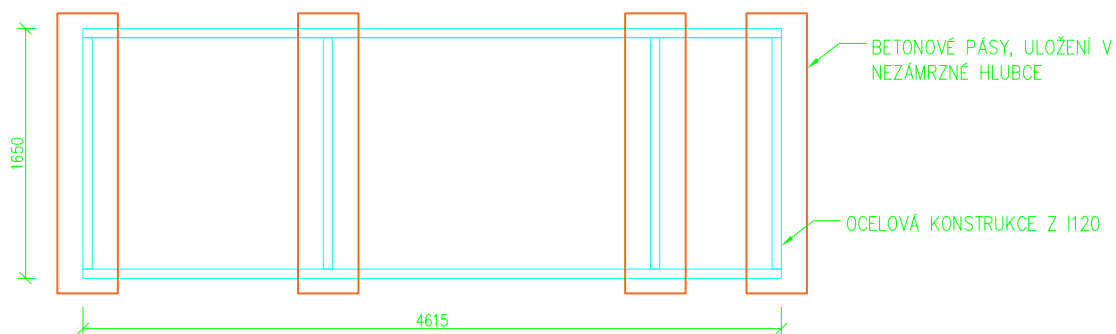

AKCE:

VĚTRÁNÍ KUCHYNĚ ZŠ A MŠ MASARYKOVA, BOHUMÍN

MÍSTO: BOHUMÍN

INVESTOR:

MĚSTO BOHUMÍN

PROJEKTANT

THERMES SPOL. S.R.O

ZODP. PROJEKTANT: **Ing. Martin Poloch**

VYPRACOVAL: **Ing. Martin Poloch**

PROFESE: **Vzduchotechnika**

OBSAH VÝKRESU:

SCHÉMA KONSTRUKCE POD VZT

DATUM:

3/2021

MĚŘÍTKO:

1:50

FORMÁT:

A4

Č. VÝKRESU:

104