


NAVRHOVANÝ STAV - SCHÉMA ZDRAVOTECHNIKY
M 1:50

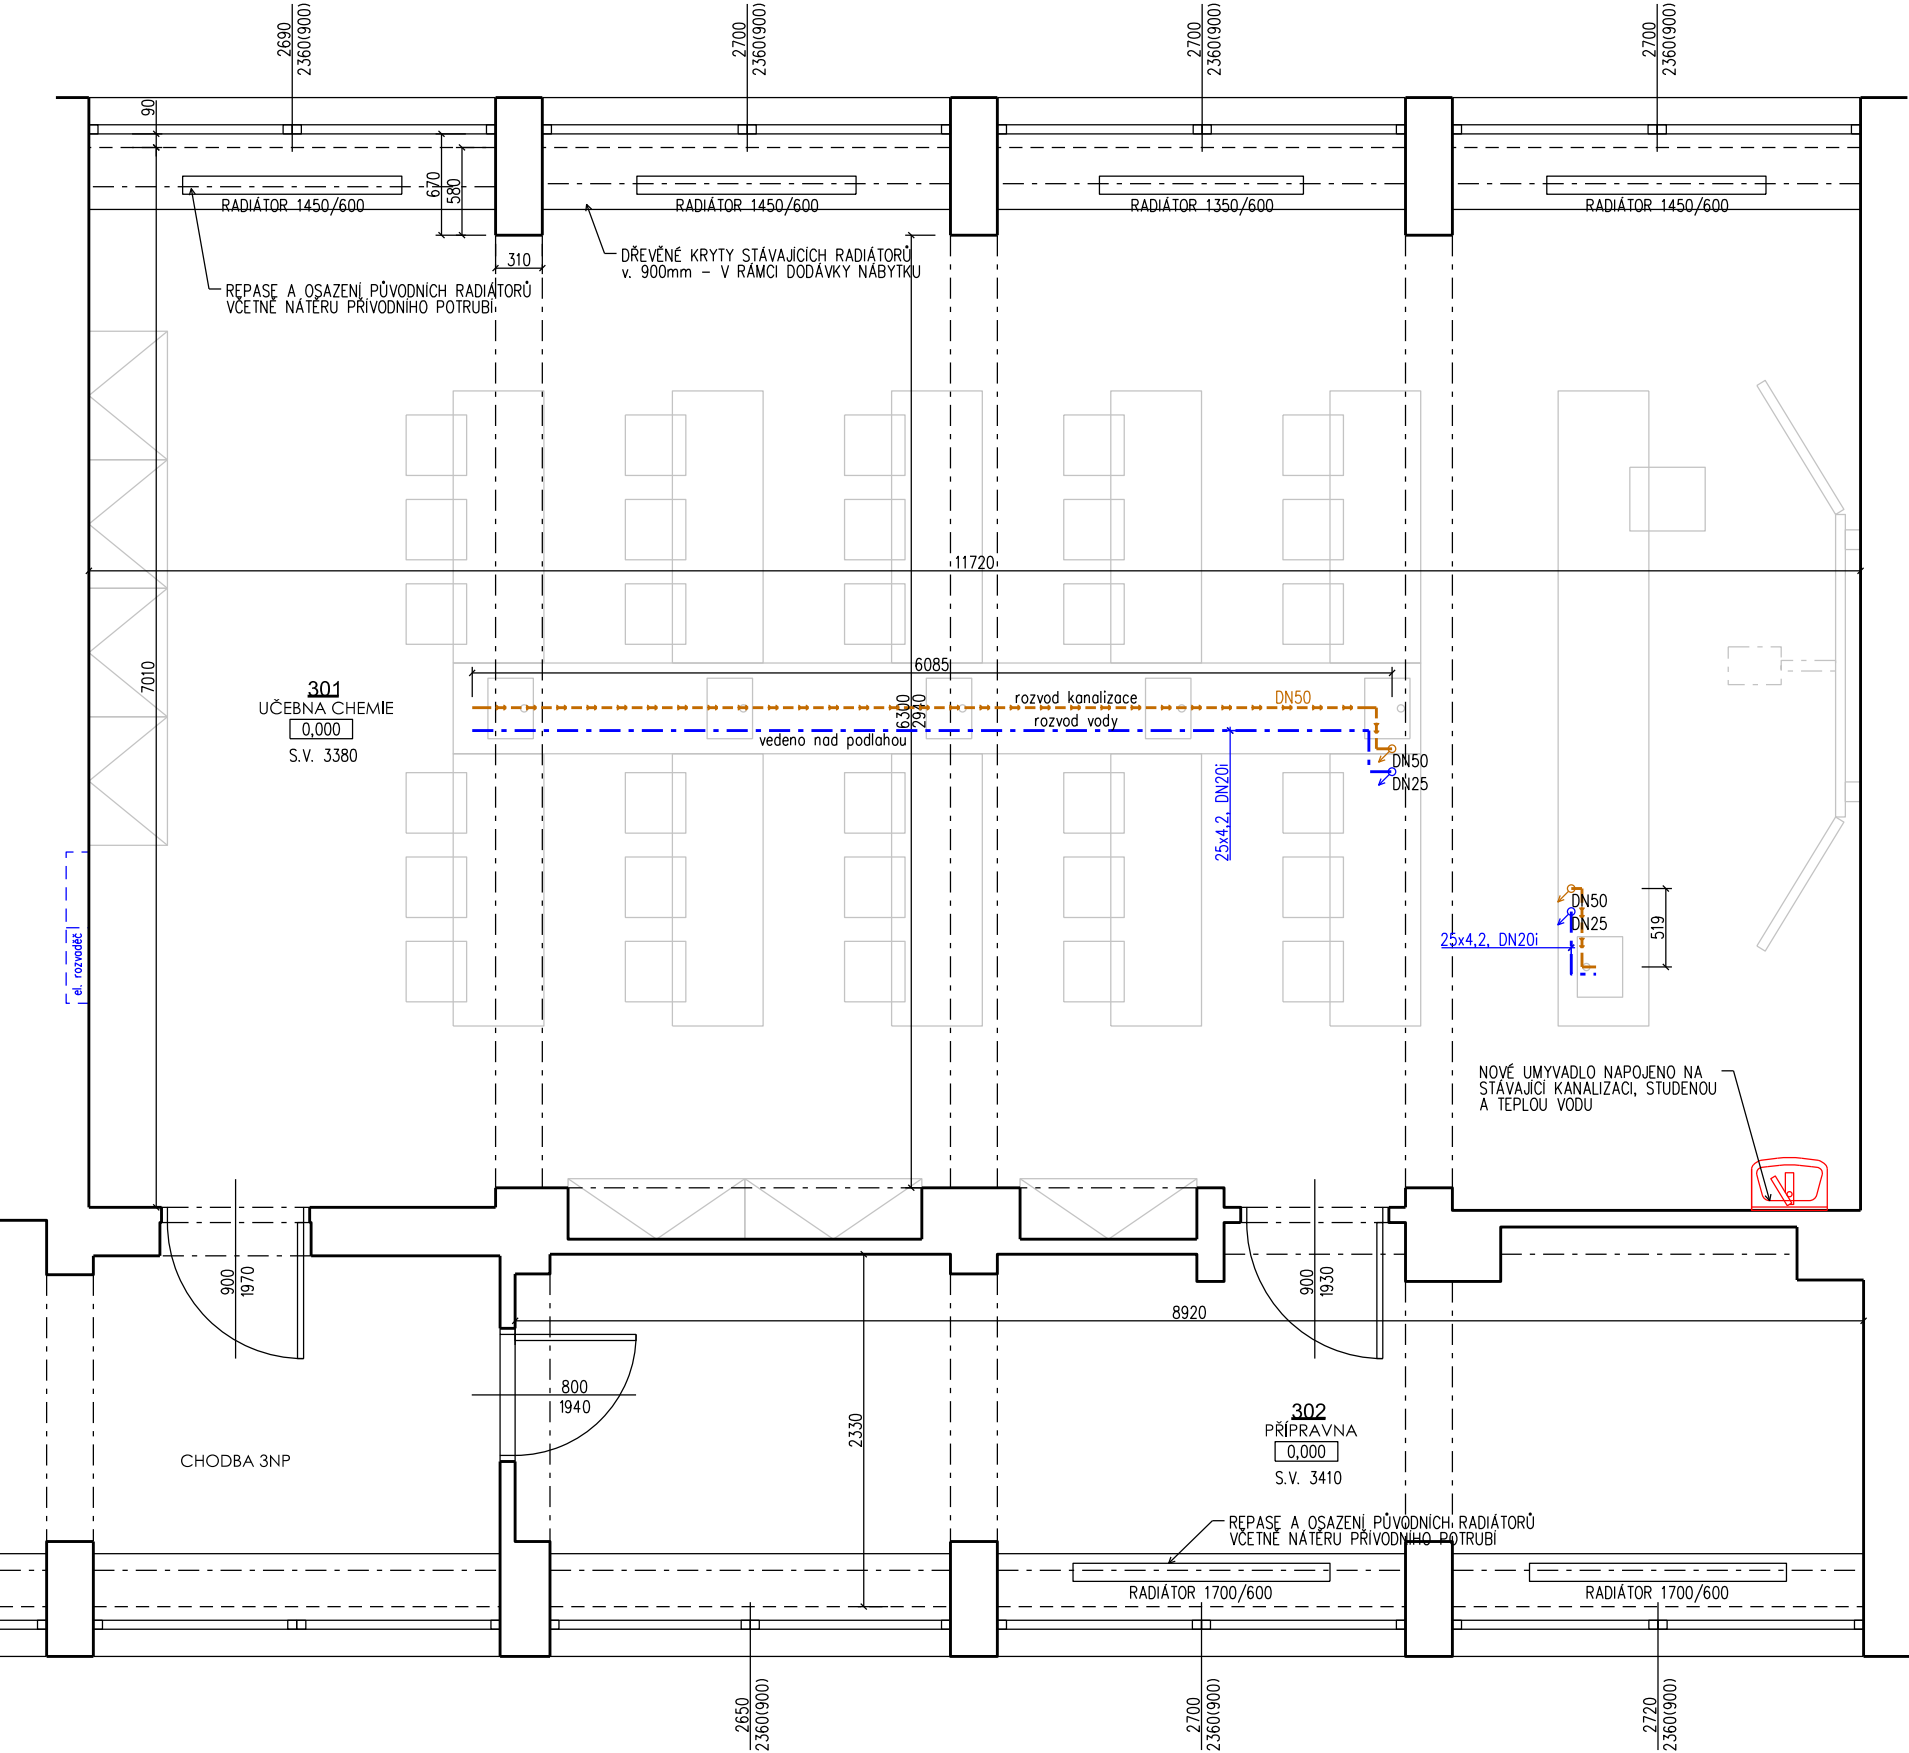

LEGENDA MÍSTNOSTÍ

OZN.	MÍSTNOST	PLOCHA [m ²]	SV.VÝŠKA [m]	PODLAHA	STĚNY	STROP
301	UČEBNA CHEMIE	82,2	3380	PVC	ŠTUKOVÁ OMÍTKA ACROVYNILOVÝ OBKLAD v 1,5m	ŠTUKOVÁ OMÍTKA + (A)
302	PŘÍPRAVNA	20,7	3410	PVC	ŠTUKOVÁ OMÍTKA	ŠTUKOVÁ OMÍTKA

LEGENDA MATERIÁLŮ A ZNAČEK

- ROZVOD VNITŘNÍ KANALIZACE, dl. cca 8,0m
- ROZVOD POTRUBÍ STUDENÉ VODY, dl. cca 8,0m

POZNÁMKY

- ROZVODY BUDOU DLE MOŽNOSTÍ ZASEKÁNY DO ZDIVA

NEZVĚTŠUJTE TENTO VÝKRES. NEPŘEMĚŘUJTE.
NESROVNALOSTI KONZULTUJTE S PROJEKTANTEM

AKCE: STAVEBNÍ ÚPRAVY STÁVAJÍCÍCH PROSTOR ZŠ - UČEBNA CHEMIE Základní škola a Mateřská škola Bohumín Čs. armády 1026 okres Karviná		GENERÁLNÍ PROJEKTANT: MNP ARCHITEKTI MAP architekti	
INVESTOR: Základní škola a Mateřská škola Bohumín Čs. armády 1026 okres Karviná příspěvková organizace		tel: 777 051 203 www.map.cz	
ZODP. PROJEKTANT: Ing. arch. Martin Polách ČKA 03448, Paťanka 2687/1c, 160 00 Praha - Dejvice		Č. PARÉ:	
PROJEKTANT ČÁSTI: Ing. Kamil Kavan Rooseveltova 35, 746 01 Opava tel: 777 051 203, email: kamil.kavan@gmail.com			
STUPEŇ: Dokumentace pro ohlášení stavby		DATUM: 08/2017	
PROFESE: D.1.1. - Architektonicko - stavební řešení		MĚŘÍTKO: 1:50	
VÝKRES: PŮDORYS - ÚPRAVA ZTI		Č. VÝKRESU: D.05	