


PŮDORYS

TABULKA MÍSTNOSTÍ

Č.	ÚČEL MÍSTNOSTI	PLOCHA (m²)
01	RESTAURACE	84,40
02	WC ŽENY	3,00
03	WC PERSONÁL	2,50
04	VZT	2,71
05	WC MUŽI	5,50
06	VSTUP	3,50
07	KUCHYNĚ	12,70
08	BAR	10,00
09	ŠATNA	1,95
10	ŠATNA	1,95

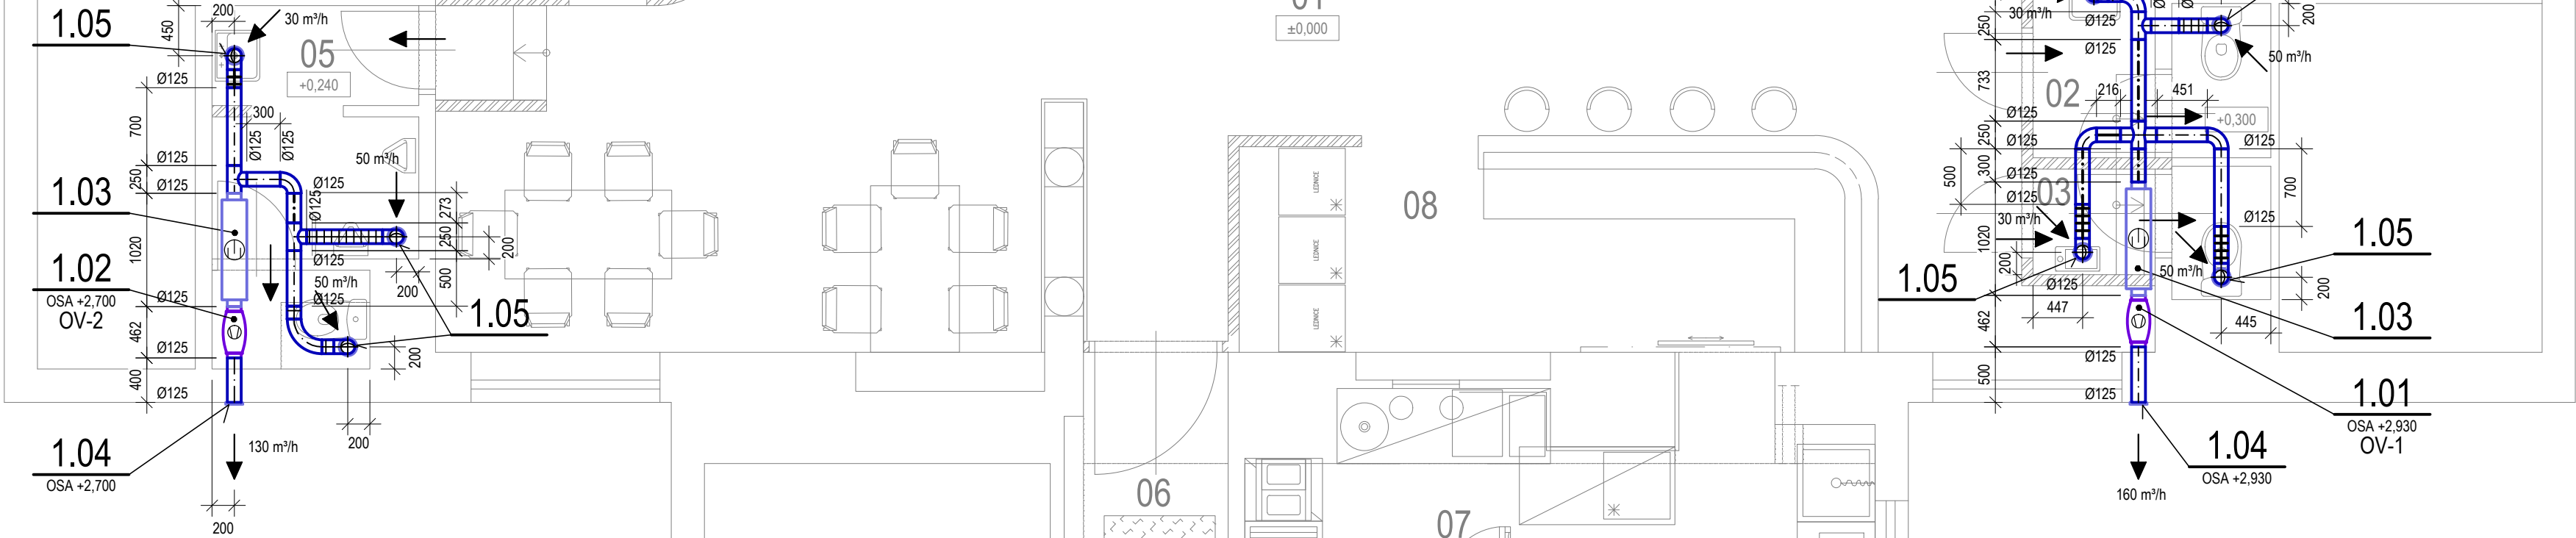




POZNÁMKY A UPOZORNĚNÍ

- VŠECHNY NEOZNAČENÉ ÚHLY OBLOUKŮ A ODBOČEK MAJÍ ÚHEL 90°
- VE DVEŘÍCH OZNAČENÝCH ŠÍPKOU JSOU OSAZENY DVEŘNÍ MŘÍŽKY - MŘÍŽKY JSOU SOUČÁSTÍ DVEŘÍ (DODÁVKA STAVBY)
- VEŠKERÁ STÁVAJÍCÍ VZDUCHOTECHNICKÁ ZAŘÍZENÍ A POTRUBÍ UMÍSTĚNÁ V SOCIÁLNÍCH ZAŘÍZENÍCH JSOU DEMONTOVÁNA A EKOLOGICKY ZLIKVIDOVÁNA
- VEŠKERÉ KÓTY JSOU POUZE ORIENTAČNÍ! PŘED REALIZACÍ JE NUTNÉ ROZMĚRY ZAŘÍZENÍ A POTRUBÍ A JEJICH UMÍSTĚNÍ OVĚŘIT PŘÍMO NA STAVBĚ A PŘÍPADNĚ UMÍSTĚNÍ ZAŘÍZENÍ A POTRUBÍ UPRAVIT DLE SKUTEČNÉ DISPOZICE!

LEGENDA

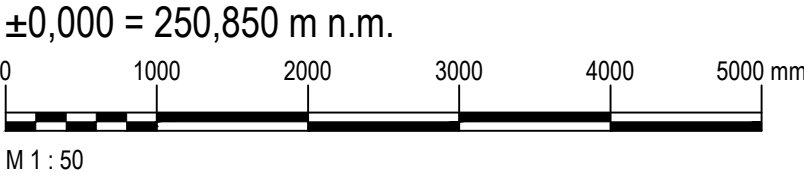- VENTILÁTOR
- TLUMIČ HLUKU
- OSA VÝŠKOVÁ ÚROVEŇ OSY POTRUBÍ (ZAŘÍZENÍ) OD PODLAHY
- OHEBNÁ HADICE
- ODVODNÍ VENTILÁTOR



A	Úprava projektu dle požadavku stavebníka	Ing. Havlásek		04/2021
Č. změny	Předmět změny	Změnu provedl	Podpis	Datum
Vedoucí projektant - HIP		<div> R&P PROJEKT STATIKA, PROJEKCE S.R.O.</div> <div>Havířkovo nábřeží 2728/38 702 00 Ostrava-Moravská Ostrava Česká republika www.rpprojekt.cz IČ: 278 51 443 DIČ: CZ27851443</div> <div>mobil: +420 775 33 43 18 +420 777 19 20 39 e-mail: rojckova@rpprojekt.cz polach@rpprojekt.cz</div>		
Projektant				
Vypracoval				
Stavebník				
	město Bohumín, Masarykova 158, 735 81 Bohumín			
Název stavby:		Stavební úpravy restaurace, ul. Studentská 781, Bohumín		
Část:		D-1.4.4 - Vzduchotechnika		
Název výkresu:		Půdorys		
		Měřítko 1:50		Číslo výkresu 010619-D.1.4.4-2A