



PŮDORYS - STÁVAJÍCÍ STAV  
M 1:50

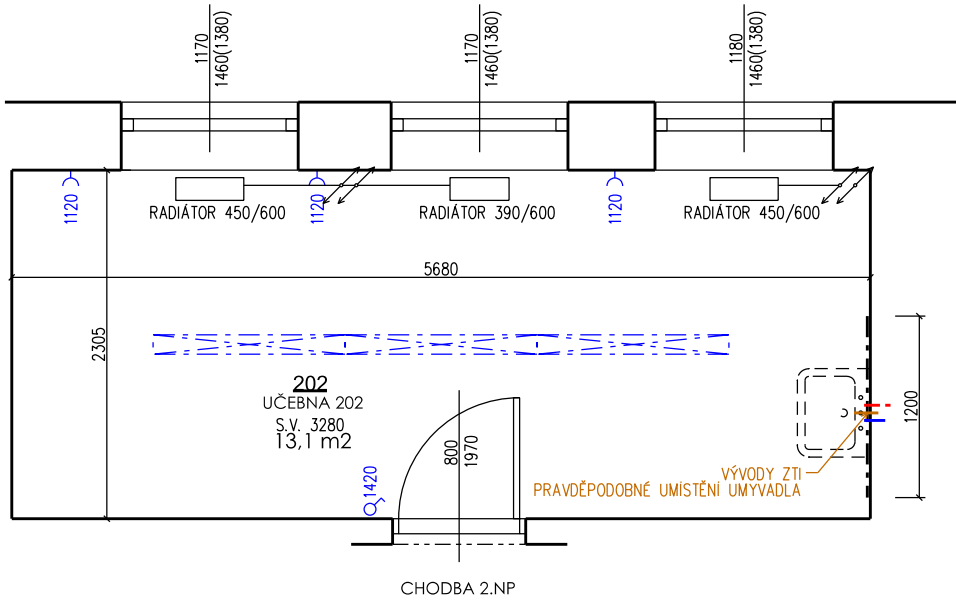

PŮDORYS - BOURÁNÍ  
M 1:50

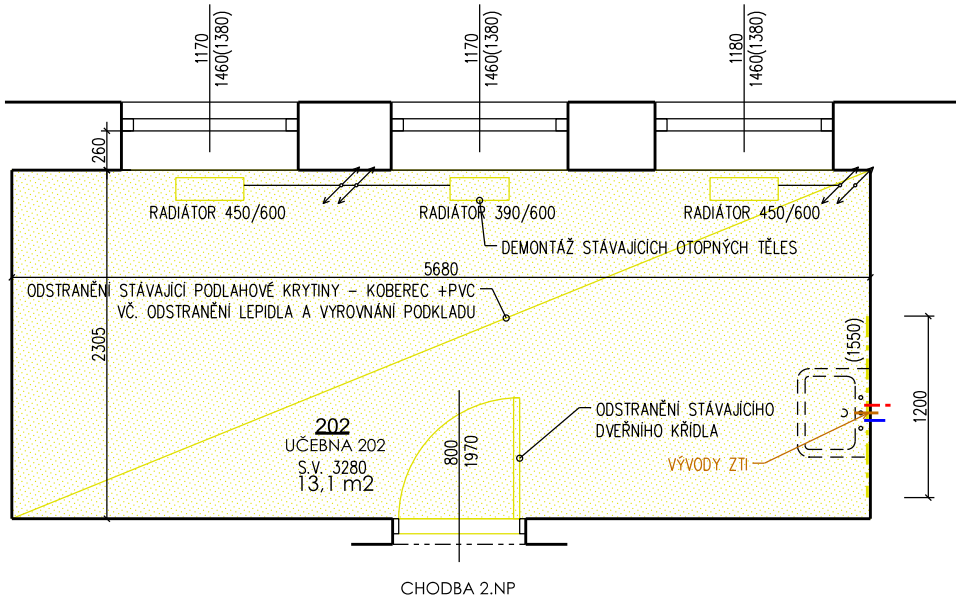

LEGENDA MÍSTNOSTÍ

OZN.	MÍSTNOST	PLOCHA [m2]	SV.VÝŠKA [m]	PODLAHA	STĚNY	STROP
202	UČEBNA 202	13,1	3,280	PVC + KOBEREC	ŠTUKOVÁ OMÍTKA	ŠTUKOVÁ OMÍTKA

LEGENDA MATERIÁLŮ A ZNAČEK

	STÁVAJÍCÍ NOSNÉ A NENOSNÉ KONSTRUKCE
	STÁVAJÍCÍ SVĚTLO PŘISAZENÉ
	STÁVAJÍCÍ SVĚTLO ZAVĚŠENÉ
	STÁVAJÍCÍ VYPÍNAČE SDRUŽENÉ V RÁMEČKU
	STÁVAJÍCÍ ZÁSUVKY SDRUŽENÉ V RÁMEČKU
	NOVÉ KONSTRUKCE A VYBAVENÍ
	BOURANÉ KONSTRUKCE A ZAŘÍZENÍ

POPIS BOURACÍCH PRACÍ

- ODSTRANĚNÍ DVEŘÍ NA CHODBU, VČ. PRÁHU
- DEMONTÁŽ OSTATNÍCH PRVKŮ ZAŘÍZENÍ JAKO JE OSVĚTLENÍ, VYPÍNAČE, RADIÁTORY. RADIÁTORY BUDOU PO REPASÍ OSÁZENY ZPĚT
- ODSTRANĚNÍ KERAMICKÉHO OBKLADU ZA UMYVADLEM
- ODSTRANĚNÍ NÁŠLAPNÉ VRSTVY PODLAHY

POZNÁMKY

NEZVĚTŠUJTE TENTO VÝKRES. NEPŘEMĚŘUJTE.  
NESROVNALOSTI KONZULTUJTE S PROJEKTANTEM  
PŘED ZAHÁJENÍM BOURÁNÍ VŽDY OVĚŘIT ZDA KONSTUKCE NENÍ NOSNÁ

AKCE: Volnočasové i-Studio v Domě dětí Fontána Bohumín Janáčkova 715, 735 81 Bohumín		GENERÁLNÍ PROJEKTANT:  <b>MMP</b> ARCHITEKTI www.map.cz
INVESTOR: Město Bohumín, Masarykova 158, 735 81 Bohumín		
ZODP. PROJEKTANT: Ing. arch. Martin Polách ČKA 03448, Paťanka 2687/1c, 160 00 Praha - Dejvice		Č. PARÉ:
PROJEKTANT ČÁSTI: Ing. Kamil Kavan Rooseveltova 35, 746 01 Opava tel: 777 051 203, email: kamil.kavan@map.cz		
STUPEŇ:	Dokumentace pro provedení stavby	DATUM: 11/2020
PROFESE:	D.1.1. - Architektonicko - stavební řešení	MĚŘÍTKO: 1:50
VÝKRES:	UČEBNA 202 - STÁVAJÍCÍ STAV, BOURÁNÍ	Č. VÝKRESU: D.1.1.06