




soc. zař. č.3 - PŮDORYS - stávající stav

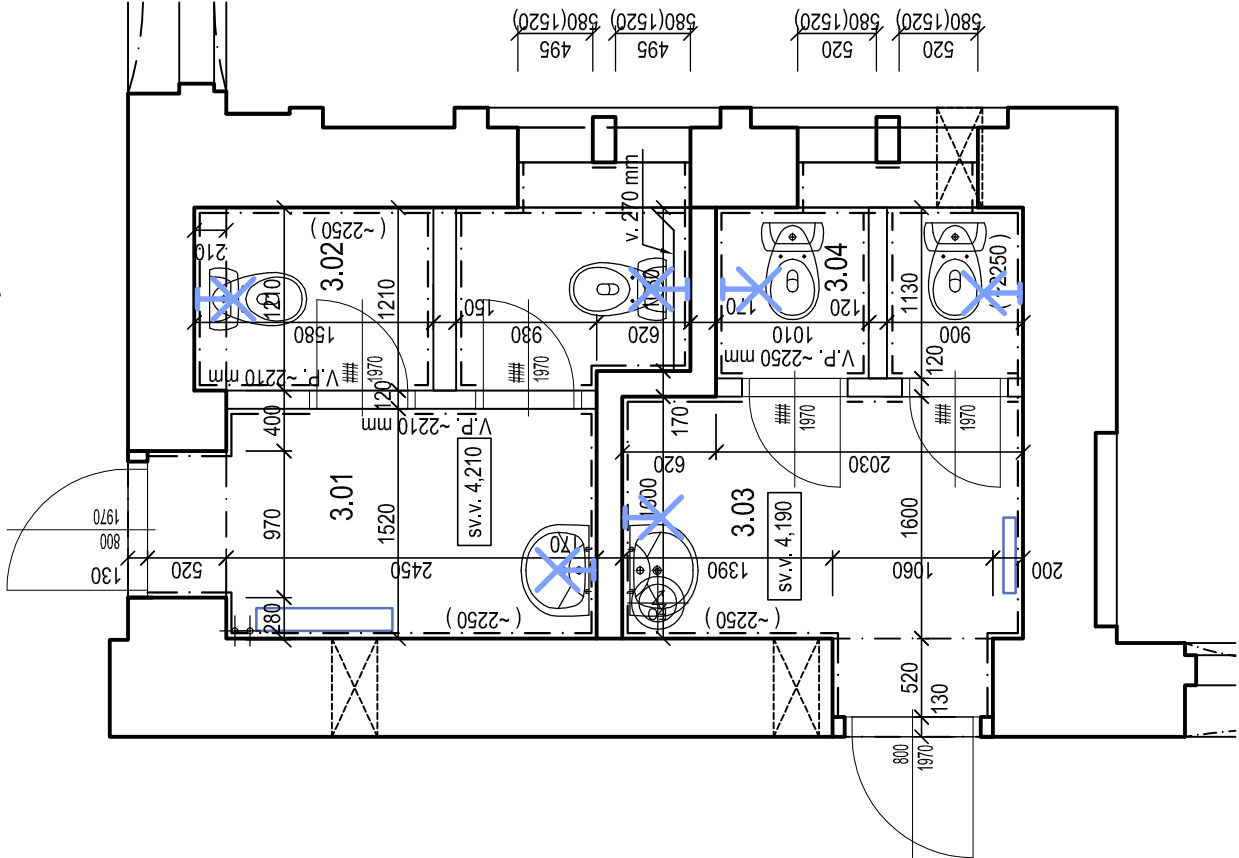

soc. zař. č.3 - PŮDORYS - bourací práce

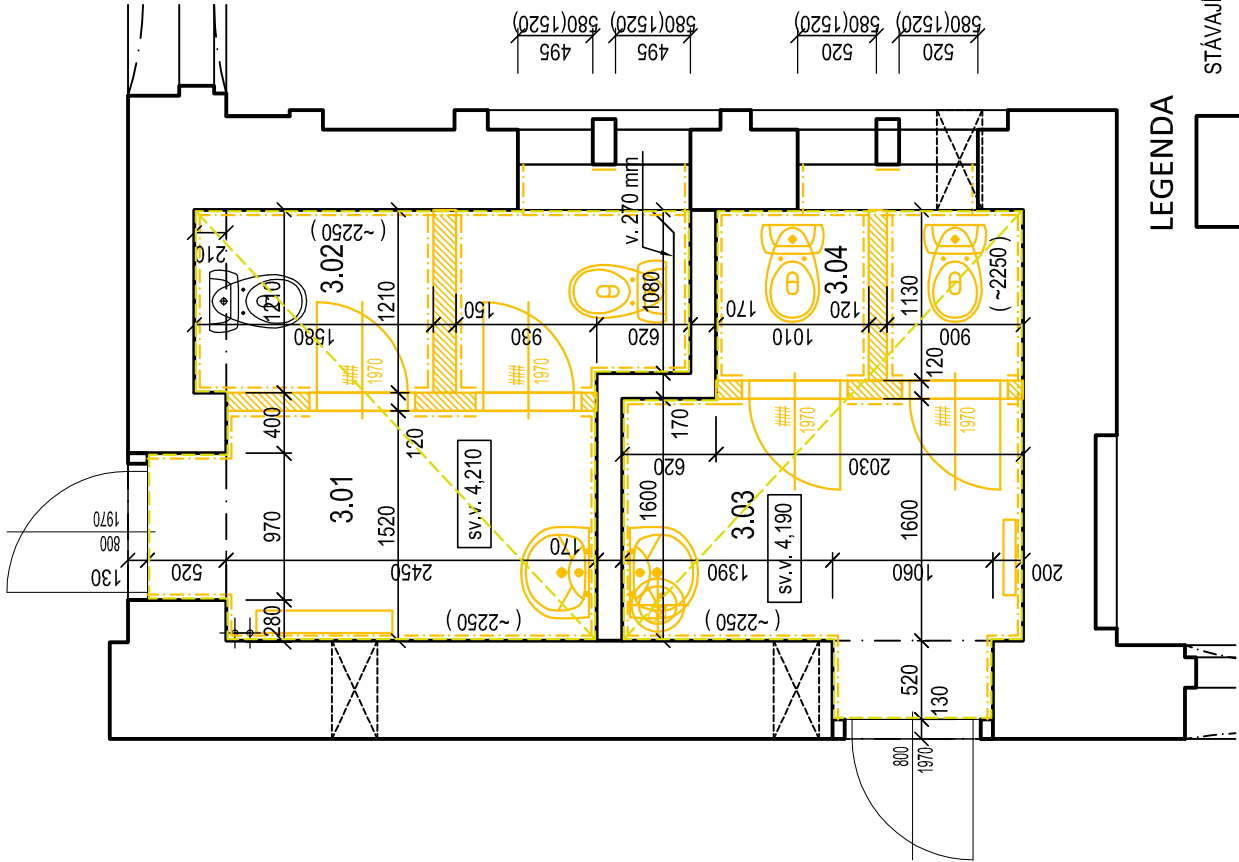

soc. zař. č.3 - PŮDORYS - navržený stav

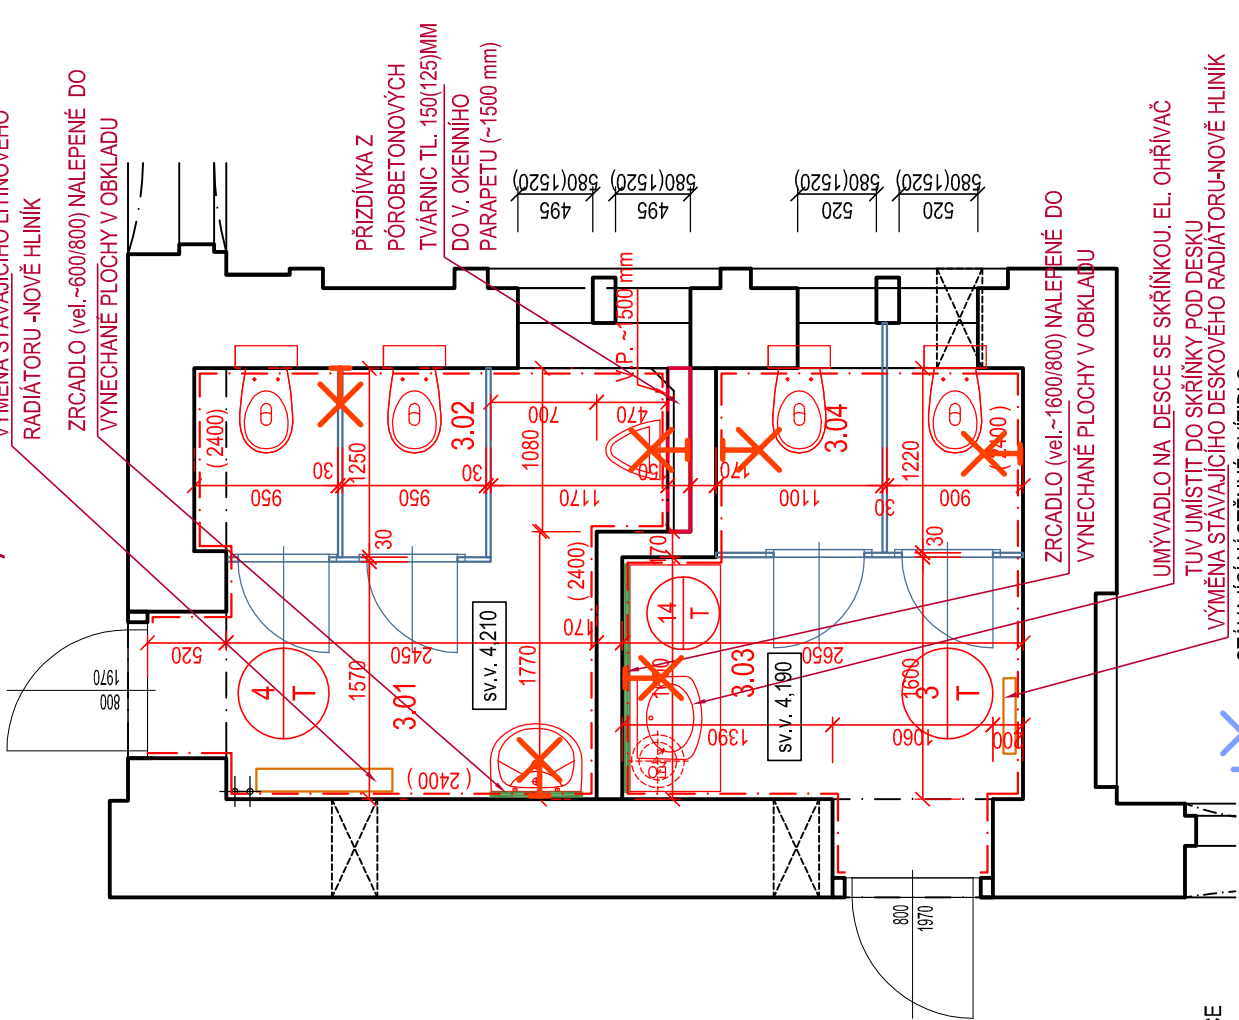

LEGENDA

- STÁVAJÍCÍ KONSTRUKCE
- BOURANÉ KONSTRUKCE
- DOZDÍVKY Z PÓROBETONOVÝCH TVÁRNIC
- MONTOVANÉ WC PŘÍČKY
- BOURANÉ PODLAHY (tl. cca 80 mm)



- UMÝVADLO NA DESCE SE SKŘÍŇKOU, EL. OHŘÍVAČ
- TUV UMÍSTIT DO SKŘÍŇKY POD DESKU
- VÝMĚNA STÁVAJÍCÍHO DESKOVÉHO RADIÁTORU-NOVÉ HLINÍK
- STÁVAJÍCÍ NÁSTĚNNÉ SVÍTIDLO
- NOVÉ NÁSTĚNNÉ SVÍTIDLO DLE VÝBERU INVESTORA


POZNÁMKA:
NEDÍLNOU SOUČÁSTÍ
ZPRACOVANÉ PD JE:
- TECHNICKÁ ZPRÁVA
- VÝKRESOVÁ ČÁST
- VÝPIS PRVKU PSV


OZN.	ÚČEL MÍSTNOSTÍ	PLOCHA (m²)	PODLAHY	STĚNY	STROP	POZNÁMKA
SOCIÁLNÍ ZAŘÍZENÍ č.3 - stávající stav						
3.01	PŘEDSÍŇ-WC MUŽI	4,30	KERAM.DLAŽBA	OMÍTKA JÁDROVÁ-ŠTUKOVÁ TENKOVrstvá OMÍTKA	OMÍTKA JÁDROVÁ-ŠTUKOVÁ TENKOVrstvá OMÍTKA	KERAM.OBKLA D V.=~2200 MM
3.02	WC MUŽI	4,20	KERAM.DLAŽBA	OMÍTKA JÁDROVÁ-ŠTUKOVÁ TENKOVrstvá OMÍTKA	OMÍTKA JÁDROVÁ-ŠTUKOVÁ TENKOVrstvá OMÍTKA	KERAM.OBKLA D V.=~2200 MM
3.03	PŘEDSÍŇ-WC ŽENY	4,80	KERAM.DLAŽBA	OMÍTKA JÁDROVÁ-ŠTUKOVÁ TENKOVrstvá OMÍTKA	OMÍTKA JÁDROVÁ-ŠTUKOVÁ TENKOVrstvá OMÍTKA	KERAM.OBKLA D V.=~2250 MM
3.04	WC ŽENY	2,60	KERAM.DLAŽBA	OMÍTKA JÁDROVÁ-ŠTUKOVÁ TENKOVrstvá OMÍTKA	OMÍTKA JÁDROVÁ-ŠTUKOVÁ TENKOVrstvá OMÍTKA	KERAM.OBKLA D V.=~2250 MM

SOCIÁLNÍ ZAŘÍZENÍ č.3 - navržený stav

3.01	WC ŽENY-VSTUP	4,30	KERAMICKÁ DLAŽBA	A	OMÍTKA JÁDROVÁ-ŠTUKOVÁ TENKOVrstvá OMÍTKA	OMÍTKA JÁDROVÁ-ŠTUKOVÁ TENKOVrstvá OMÍTKA	KERAM.OBKLA D V.=~2400 MM
3.02	PŘEDSÍŇ-WC ŽENY	4,20	KERAMICKÁ DLAŽBA	A	OMÍTKA JÁDROVÁ-ŠTUKOVÁ TENKOVrstvá OMÍTKA	OMÍTKA JÁDROVÁ-ŠTUKOVÁ TENKOVrstvá OMÍTKA	KERAM.OBKLA D V.=~2400 MM
3.03	ÚKLID	4,80	KERAMICKÁ DLAŽBA	A	OMÍTKA JÁDROVÁ-ŠTUKOVÁ TENKOVrstvá OMÍTKA	OMÍTKA JÁDROVÁ-ŠTUKOVÁ TENKOVrstvá OMÍTKA	KERAM.OBKLA D V.=~2400 MM
3.04	WC ŽENY	2,60	KERAMICKÁ DLAŽBA	A	OMÍTKA JÁDROVÁ-ŠTUKOVÁ TENKOVrstvá OMÍTKA	OMÍTKA JÁDROVÁ-ŠTUKOVÁ TENKOVrstvá OMÍTKA	KERAM.OBKLA D V.=~2400 MM

RADNICE "A"
- ÚPRAVA SOC.ZAŘÍZENÍ V 1.NP

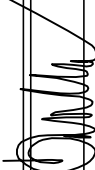NAZEV STAVBY MASARYKOVA 158, BOHUMÍN - BUDOVA "A"		RADNICE "A"		- ÚPRAVA SOC.ZAŘÍZENÍ V 1.NP	
MÍSTO STAVBY MASARYKOVA 158, BOHUMÍN - BUDOVA "A"					
VEDOUcí PROJEKTU ING. PAVEL STOKLASA		ZODPOVĚDNÝ PROJEKTANT ING. PAVEL STOKLASA			
OBJEDVATEL MĚSTO BOHUMÍN, MASARYKOVA 158, 735 81 BOHUMÍN					
ČÁST D. 1.1. ARCHITEKTONICKO-STAVEBNÍ ŘEŠENÍ					
STAVEBNÍ OBJEKT -					
NAZEV VÝKRESU SOCIÁLNÍ ZAŘÍZENÍ č.3 - WC MUŽI, WC ŽENY		STUPEŇ DVDS+RDS		D.1.1.b.-04	

ING. PAVEL STOKLASA PROJEKT / STUDIO B. NĚMCOVÉ 20, 746 01 OPAVA		Ing. Pavel Stoklasa tel: 777 116 995 e-mail: projekt.studio@seznam.cz www.projektstudiodopava.cz			
VYPRACOVÁNÍ		ING. PAVEL STOKLASA			
AUTORIZACE					
DATUM 01/2020		MĚŘÍTKO 1:50		ČÍSLO ZAKÁZKY 0120/003	
				ČÍSLO KÓPE	