

LEGENDA NÁBYTKU:

- 01** ROHOVÝ STŮL KANTORA
š.1918/1718/hl.618/v.750/1050
- 02** POČÍTAČOVÝ STŮL PRO ŽÁKA (IMOBILNÍ PRACOVISTĚ)
š.800/hl.500/v.750
- 03** POČÍTAČOVÝ STŮL PRO ŽÁKA
š.800/hl.500/v.750
- 04** POČÍTAČOVÝ STŮL PRO ŽÁKA
š.800/hl.518/v.750/1050
- 05** ŽÁKOVSKÁ ŽIDLE OTOČNÁ
- 06** OTOČNÁ ŽIDLE KANTORA
- 07** OBLOŽENÍ STĚNY
š.7780/hl.36/v.1300
- 08** OBLOŽENÍ STĚNY (prostor pro vedení médií)
š.6100/hl.150/v.1300
- 09** TEXTILNÍ NÁSTĚNKA
š.1800/hl.20/v.1000
- 10** TEXTILNÍ NÁSTĚNKA
š.2200/hl.20/v.1000

ZODP. PROJEKTANT: ING. LADISLAV ZAHRADNÍČEK
VYPRACOVAL: FILIP ADAM
INVESTOR: ZŠ A MŠ, 1.MÁJE č.p. 217
735 31 BOHUMÍN - SKŘEČOŇ

PODPIS



Občanská 1116/18
710 00 Ostrava – Slezská Ostrava

NAZEV AKCE:
**REKONSTRUKCE ODBORNÝCH UČEBEN A ZŘÍZENÍ
BEZBARIÉROVOSTI V ZŠ SKŘEČOŇ V BOHUMÍNĚ**

ČÁST: INTERIÉR FORMÁT: 420/297_A3

DATUM: PROSINEC/2017 STUPEŇ DPS

MÍSTO STAVBY: ZŠ A MŠ, 1.MÁJE č.p. 217
735 31 BOHUMÍN - SKŘEČOŇ

OBSAH VÝKRESU

PŮDORYS
MULTIMEDIÁLNÍ UČEBNA

STAVEBNÍ OBJEKT:

S001


MĚŘÍTKO:

1:40


ČÍSLO VÝKRESU:

D.2.2.b)01


POHLED 1A
M 1:50

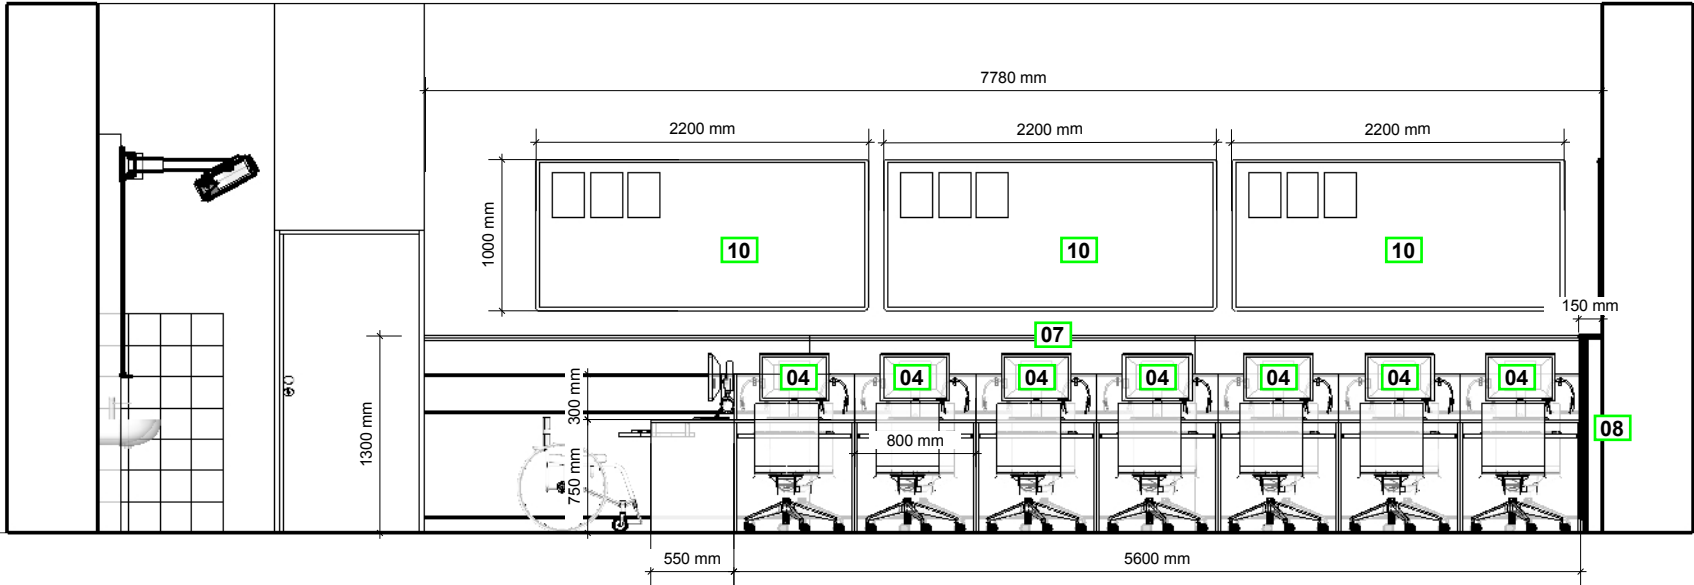

POHLED 1B
M 1:50

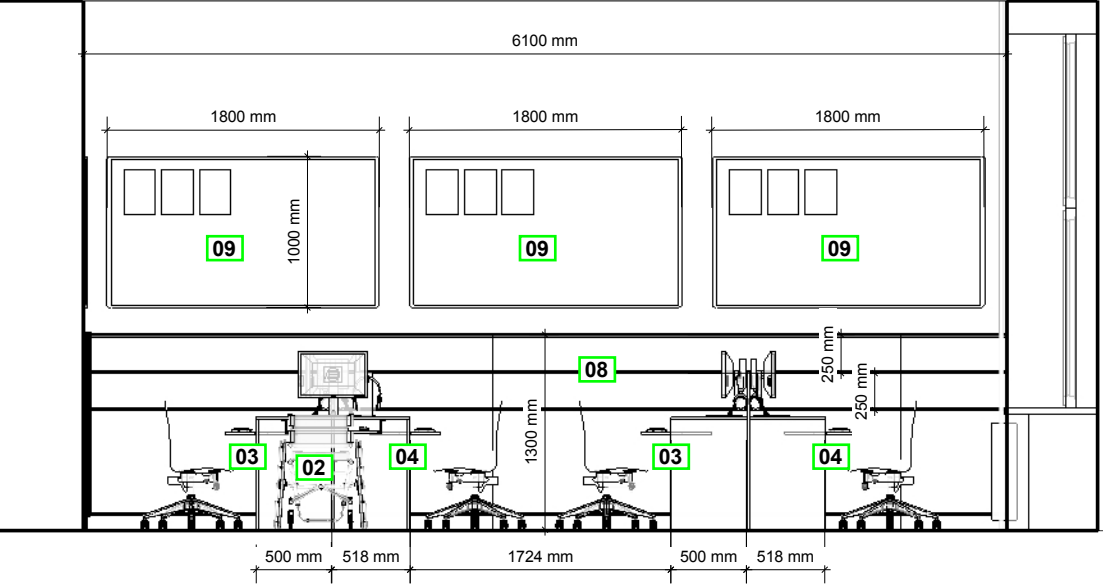


POHLED 1C
M 1:50

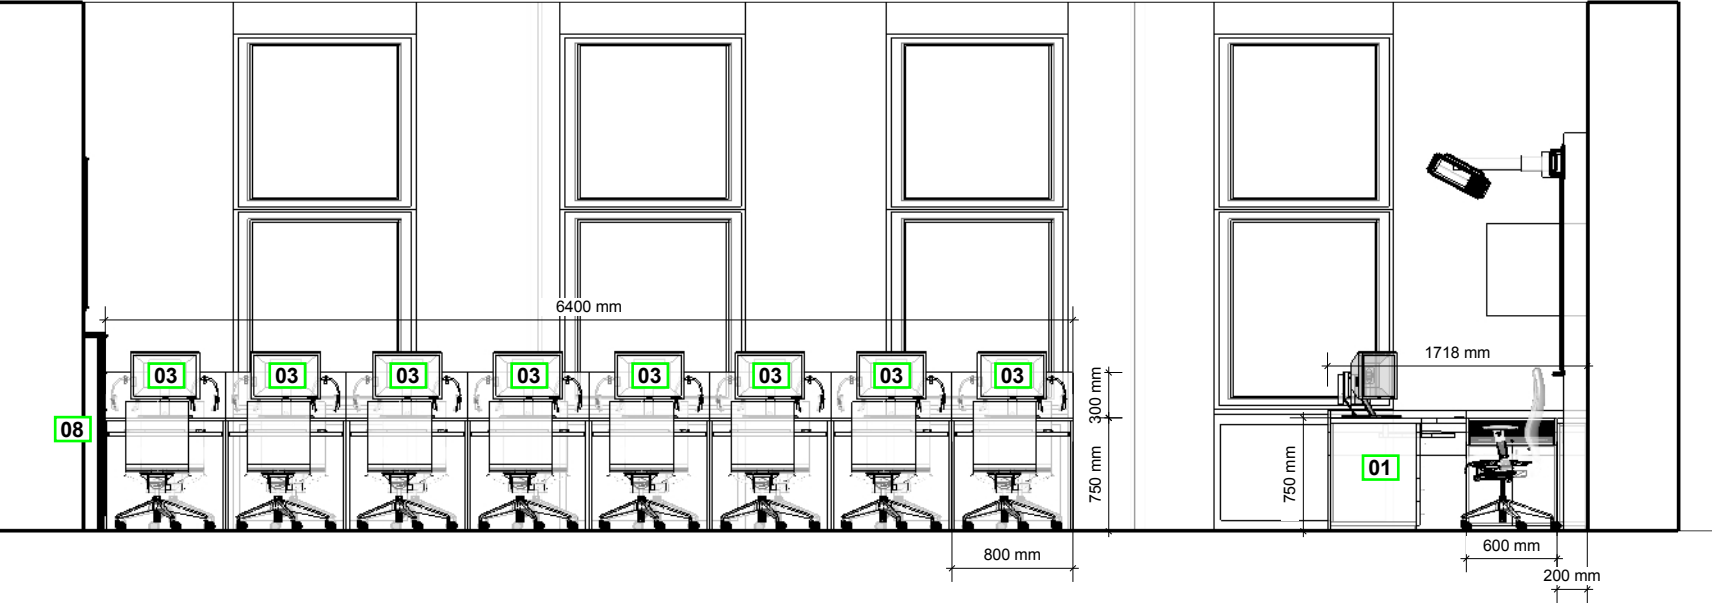

LEGENDA NÁBYTKU:

- 01** ROHOVÝ STŮL
KANTORA
š.1918/1718/hl.618/v.750/1050
- 02** POČÍTAČOVÝ STŮL PRO ŽÁKA
(IMOBILNÍ PRACOVNÍSTĚ)
š.800/hl.500/v.750
- 03** POČÍTAČOVÝ STŮL PRO ŽÁKA
š.800/hl.500/v.750
- 04** POČÍTAČOVÝ STŮL PRO ŽÁKA
š.800/hl.518/v.750/1050
- 05** ŽÁKOVSKÁ ŽIDLE OTOČNÁ
- 06** OTOČNÁ ŽIDLE
KANTORA
- 07** OBLOŽENÍ STĚNY
š.7780/hl.36/v.1300
- 08** OBLOŽENÍ STĚNY
(prostor pro vedení médií)
š.6100/hl.150/v.1300
- 09** TEXTILNÍ NÁSTĚNKA
š.1800/hl.20/v.1000
- 10** TEXTILNÍ NÁSTĚNKA
š.2200/hl.20/v.1000

ZODP. PROJEKTANT: ING. LADISLAV ZAHRADNÍČEK		PODPIS		Občanská 1116/18 710 00 Ostrava – Slezská Ostrava
VYPRACOVAL: FILIP ADAM				
INVESTOR: ZŠ A MŠ, 1.MÁJE č.p. 217 735 31 BOHUMÍN - SKŘEČOŇ				
NAZEV AKCE: REKONSTRUKCE ODBORNÝCH UČEBEN A ZŘÍZENÍ BEZBARIÉROVOSTI V ZŠ SKŘEČOŇ V BOHUMÍNĚ			ČÁST: INTERIÉR	FORMÁT: 420/297_A3
			DATUM: PROSINEC/2017	STUPEŇ DPS
			MÍSTO STAVBY:	ZŠ A MŠ, 1.MÁJE č.p. 217 735 31 BOHUMÍN - SKŘEČOŇ
OBSAH VÝKRESU		STAVEBNÍ OBJEKT:		ČÍSLO VÝKRESU:
POHLEDY MULTIMEDIÁLNÍ UČEBNA		S001		
		MĚŘÍTKO: 1:50		
				D.2.2.b)02