



PŮDORYS:

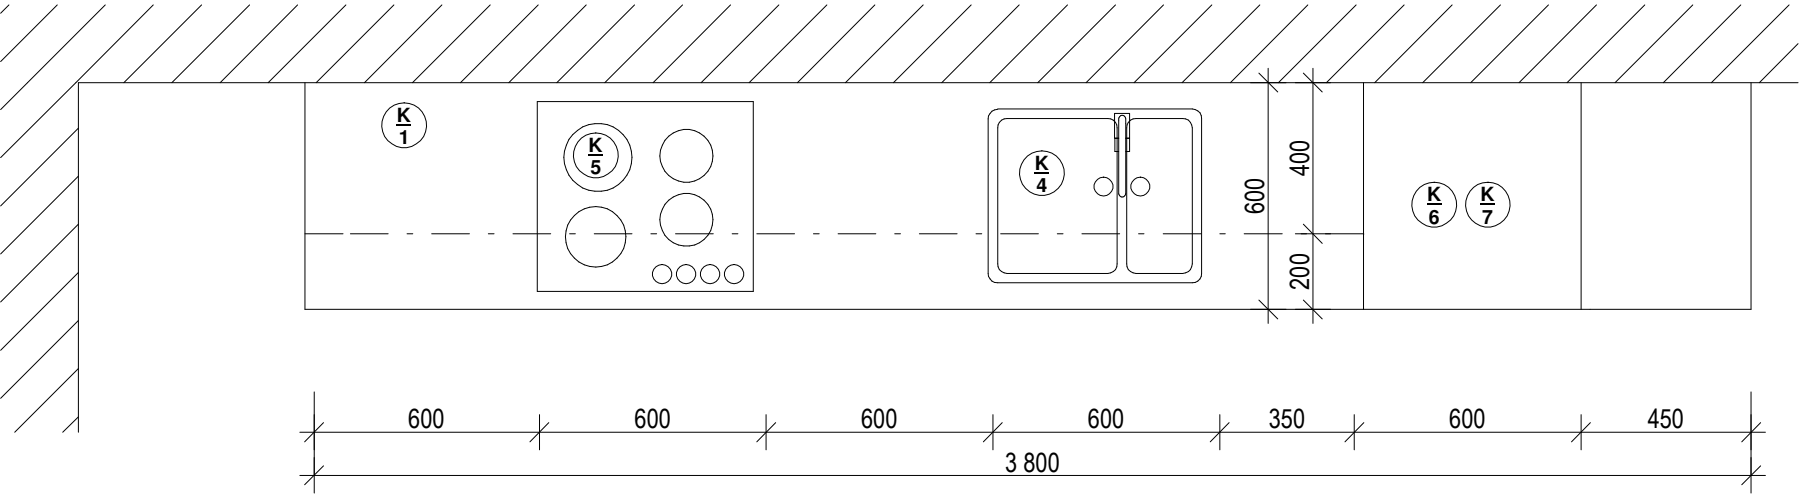

POHLED ČELNÍ:

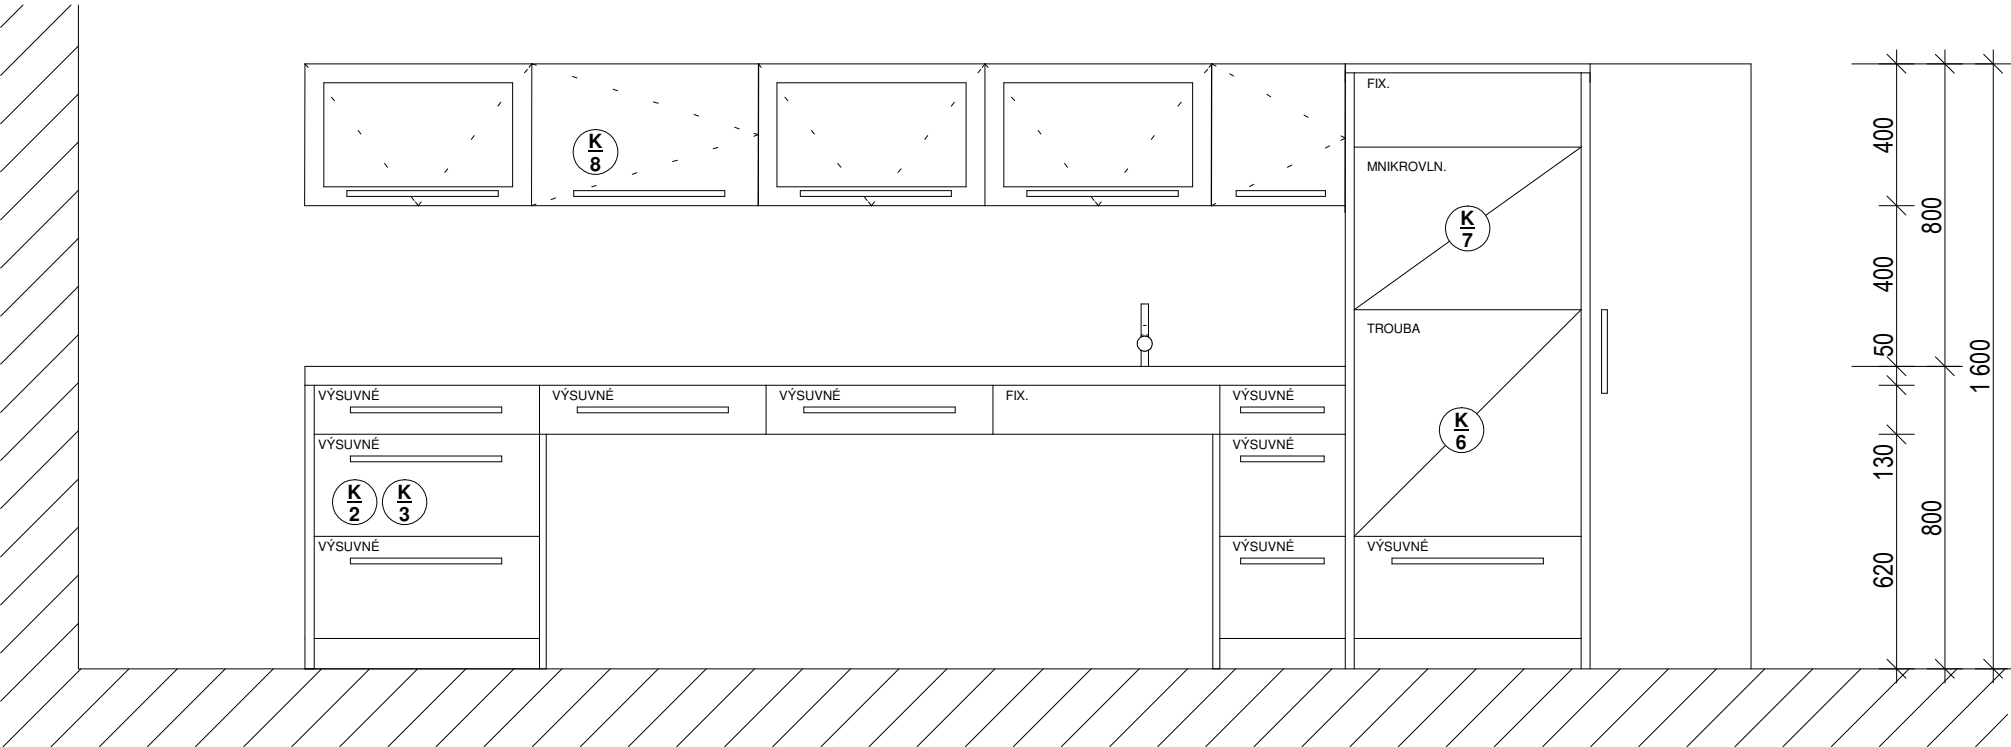

LEGENDA:

OBECNĚ: ROZMĚR LINKY JE NEZBYTNĚ UPŘESNIT NA STAVBĚ PO ZAMĚŘENÍ SKUTEČNÉHO PROVEDENÍ MÍSTNOSTI, DODÁVKA KUCHYŇSKÉ LINKY BUDE OBSAHOVAT VEŠKERÉ NEZBYTNÉ MONTÁŽNÍ PŘÍSLUŠENSTVÍ PRO JEJÍ FUNKČNOST VEŠKERÉ KOVÁNÍ BUDE OBSAHOVAT ZPOMALOVAČE DOVÍRÁNÍ DVÍŘEK, BAREVNOST A PROSKLENÍ SKŘÍŇEK JE PATRNĚ Z PŘÍLOŽENÉ VIZUALIZACE, SMYSL OTEVÍRÁNÍ DVÍŘEK JE ZAZNAČEN NA POHLEDECH

- K1 PRACOVNÍ DESKA:**
BARVA: BUK, TLOUŠŤKA: 38mm,
MATERIÁL: dřevotříska, Vysokotlaký melaminový laminát
PŘECHOD MEZI DESKOU A NAVAZUJÍCÍMI STĚNAMI UKONČEN LIŠTAMI V BARVĚ DESKY
- K2 DVÍŘKA:**
BARVA: SMETANOVÁ, TLOUŠŤKA: 16mm,
MATERIÁL: Dřevovláknitá deska, Akrylová barva, Polyesterový lak
ÚCHYTKY NEREZ, TVAR VIZ. VIZUALIZACE
- K3 KORPUSY:**
BARVA: BÍLÁ, TLOUŠŤKA: 18mm,
MATERIÁL RÁMU: dřevotříska, melaminová fólie, polypropylenový plast,
MATERIÁL ZAD: Zadní díl: Dřevovláknitá deska, Akrylová barva
- K4 DŘEZ:**
DVOJDŘEZ O VELIKOSTI 1 A 1/2, ROZMĚR: 580mm x 460mm, VČETNĚ DŘEZOVÉ MÍŠÍCÍ BATERIE, SIFONU A ODTOKOVÝCH VENTILŮ
MATERIÁL: NEREZAVĚJÍCÍ OCEL, SOUČÁSTÍ JE MATERIÁL TLUMÍCÍ HLUK OD DOPADAJÍCÍ VODY
- K5 VARNÁ DESKA:**
INDUKČNÍ VARNÁ S VYSOKOU ÚČINNOSTÍ, BARVA: ČERNÁ
DESKA SE ČTYŘMI ZÓNAMI, DOTYKOVÉ OVLÁDÁNÍ S DĚTSKÝM ZÁMKEM
- K6 EL. TROUBA:**
ELEKTRICKÁ TROUBA, EN. TŘÍDA A+, OBJEM 65l, ROZMĚRY: Šířka: 59.5 cm, Hloubka: 56.4 cm, Výška: 59.5 cm, S FUNKCÍ GRILU A HORKÉHO VZDUCHU, MATERIÁL POHLED. ČÁSTI: NEREZ
- K7 MIKROVLN. TROUBA:**
VÝKON: 750 W, OBJEM: 22l, Šířka: 59.5 cm, Hloubka: 32.0 cm, Výška: 34.7 cm
MATERIÁL POHLED. ČÁSTI: NEREZ
- K8 DIGESTOŘ:**
VESTAVNÁ DIGESTOŘ DO HORNÍ SKŘÍŇKY, S RECIRKULACÍ, VČETNĚ OSVĚTLENÍ,
MATERIÁL POHLED. ČÁSTI: NEREZ

Projekt

CHRÁNĚNÉ BYDLENÍ
na ulici Husova č.p. 559 v Bohumíně

Místo stavby

ul. Husova 559, parc.č.229, k.ú. Bohumín

Zakázkové číslo

Datum / Verze

KO-941/2-17P

SRPEN 2018 / 1.1



Investor

MĚSTO BOHUMÍN

IČ: 00297569

Masarykova 158, Nový Bohumín 735 81

ID schránky - uškoluf

Projektant

Ing. Zuzana KOČICOVÁ

Ing. Daniel KOČICA

Autorizační razítko

Zodpovědný projektant:
Ing. Helena KUBINOVÁ

Výkres

DETAIL KUCHYŇSKÉ LINKY "34"

Stupeň

DPS

Část projektu

VYBAVENÍ INTERIÉRU

Měřítko

1:20

Číslo výkresu

036