


LEGENDA:


- NOVÉ PARKOVIŠTĚ (SO 101)
- NOVÉ KABELY VO (SO 401)
- HRANICE PARCEL
- 2711/6
- SLUČKOVÁ ČÁRA
- POPIS PARCEL

SITUACE ŠIRŠÍCH VZTAHŮ

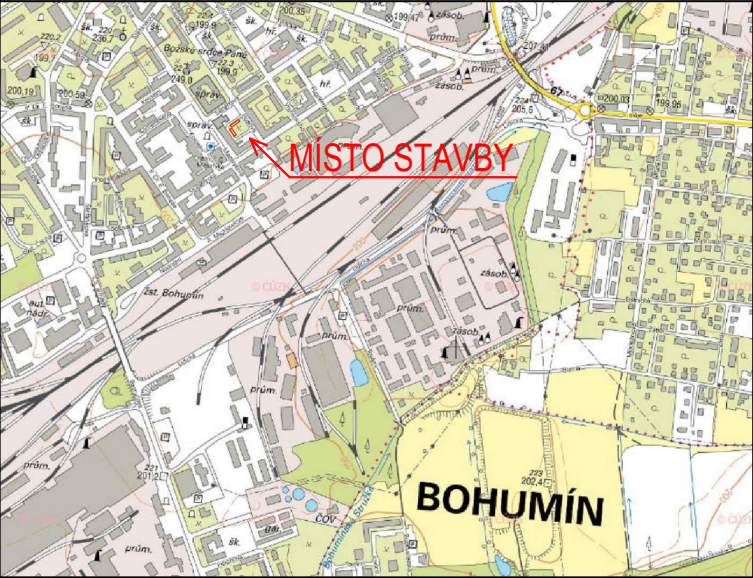

M 1:300

SOUŘADNICOVÝ SYSTÉM JTSK

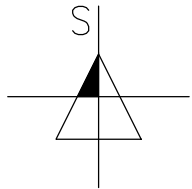

zakázka: Úprava vnitrobloku ul. Husova v Bohumíně

objednatel: Město Bohumín  
Masarykova 158  
735 81, Bohumín



vypracoval: Ing. Miroslav Knápek

Tel.: 724 798 028  
www.projektant-dopravni-staveb.cz

stupeň: DPS

datum: 03/2022

formát:

2xA4

název výkresu:

Katastrální situační výkres

měřítko: 1:300

archivní číslo:

mk-2021-12-23