


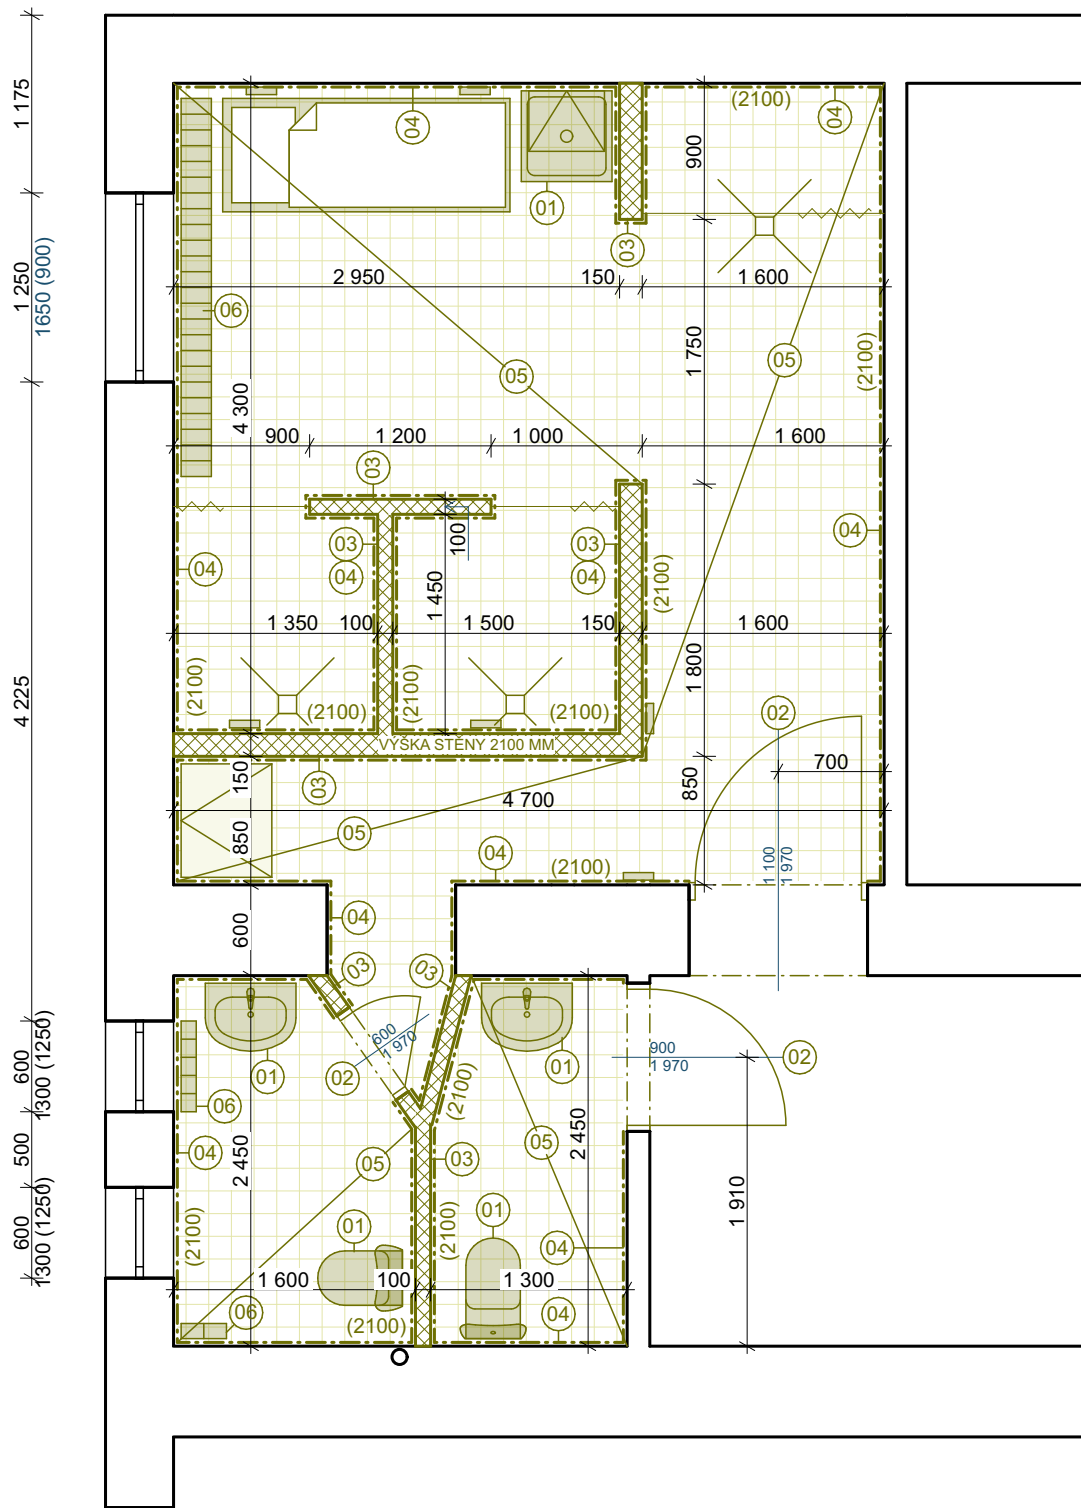

LEGENDA BOURACÍCH PRACÍ:

- STÁVAJÍCÍ KONSTRUKCE
- BOURANÉ KONSTRUKCE/PRVKY
- 01 ODBORNÁ DEMONTÁŽ STÁVAJÍCÍCH PRVKŮ ZTI
- 02 ODBORNÁ DEMONTÁŽ STÁVAJÍCÍCH DVEŘNÍCH KŘIDEL, VČ. ZÁRUBNÍ
- 03 VYBOURÁNÍ STÁVAJÍCÍ PŘÍČKY, VČ. ZAČIŠTĚNÍ
- 04 ODSTRANĚNÍ STÁVAJÍCÍHO KERAMICKÉHO OBKLADU
- 05 ODBORNÉ VYBOURÁNÍ STÁVAJÍCÍ SKLADBY PODLAHY NA NOSNOU KONSTRUKCI
- 06 DEMONTÁŽ STÁVAJÍCÍCH OTOPNÝCH TĚLES

POZNÁMKA:

PŘED ZAPOČETÍM BOURACÍCH PRACÍ BUDE
PROVEDENO VYKLIZENÍ VEŠKERÝCH PROSTOR DOTČENÝCH STAVBOU.
STÁVAJÍCÍ NÁBYTEK BUDE VYKLIZEN INVESTOREM.
PŘED BOURÁNÍM STĚN A OBKLADŮ BUDE PŘELOŽEN
STÁVAJÍCÍ SYSTÉM SESTRA x PACIENT A DÁLE BUDE PŘELOŽEN SYSTÉM KYSLÍKU A VAKUA.

NÁZEV AKCE:
**STAVEBNÍ ÚPRAVY -
ODDĚLENÍ GYNEKOLOGIE**

MÍSTO STAVBY: BOHUMÍN
KATASTRÁLNÍ ÚZEMÍ: STARÝ BOHUMÍN
PARCELA Č.: 458

OBJEDNATEL:

GENERÁLNÍ PROJEKTANT STAVBY:



ADRESA: ATRIS s.r.o. OBČANSKÁ 1116/18,
OSTRAVA - SLEZSKÁ OSTRAVA, 710 00

AUTOR PROJEKTU:
ING. LADISLAV ZAHRADNÍČEK

ZODPOVĚDNÝ PROJEKTANT:
BARBORA KYŠKOVÁ
VYPRACOVAL:
KAREL ADAMČÍK
KONTRLOVAL:
ING. LADISLAV ZAHRADNÍČEK

AUTORIZAČNÍ RAZÍTKO:

PODPIS:

STAVEBNÍ OBJEKT:

####

DOKUMENTACE STAVEBNÍHO OBJEKTU:
D.1.1 ARCHITEKTONICKO - STAVEBNÍ ŘEŠENÍ

STUPEŇ: ####

JMÉNO VÝKRESU:
**PŮDORYS KOUPELNY - BOURACÍ
PRÁCE**

MĚŘÍTKO: 1:50 DATUM: ####

ČÍSLO VÝKRESU:

D.1.1.b)01