

POLICIE ČESKÉ REPUBLIKY
Krajské ředitelství policie Moravskoslezského kraje
územní odbor Karviná
dopravní inspektorát Karviná
Mírová 1429/37, 735 06 Karviná - Nové Město

Č. j. KRPT-31132-2/ČJ-2024-070306

Karviná - Nové Město 4. března 2024

Počet stran: 1

Přílohy: 1/1

Ing. Miroslav Knápek
Břustkova 27
700 30 Ostrava Výškovice

Vyjádření ke sjezdu dle §10, z. č. 13/1997 Sb.

Policie České republiky, Krajské ředitelství policie Moravskoslezského kraje, územní odbor Karviná, dopravní inspektorát, jako orgán vykonávající státní správu ve věcech bezpečnosti a plynulosti provozu na pozemních komunikacích, na základě oznámení o zahájení řízení a žádosti o vydání stanoviska k připojení sousední nemovitosti na místní komunikaci Oderská, **nemá námitek** v souladu s ustanovením § 10 odst. 5 zákona č. 13/1997 Sb., o pozemních komunikacích, v platném znění s napojením pozemku p. č. 1207/3 v k. ú. Starý Bohumín.


Je nutné dodržet následující podmínky:

- Sjezd bude po celou dobu užívání vyhovovat bezpečnosti silničního provozu, požadavkům na potřebný rozhled a odvodnění. V této souvislosti je tak nutné, aby byla dodržena veškerá příslušná ustanovení z ČSN 73 6110, ČSN 73 6102 a požadavky dle § 12 vyhl. č. 104/1997 Sb., kterou se provádí zákon o pozemních komunikacích.
- Po celou dobu užívání sjezdu nebudou do rozhledového pole zasahovat terénní úpravy, vegetace, oplocení aj.
- Poloměry dopravního připojení budou provedeny podle vlečných křivek směrodatného vozidla podle předložené dokumentace.
- Dopravní napojení nebude tvořit pevnou překážku (umístění šikmých čel propustku).

Pokud budou výše uvedené podmínky splněny, lze konstatovat, že návrh odpovídá obecným požadavkům na bezpečnost a plynulost provozu na pozemních komunikacích.


Zpracoval:
por. Ing. Aleš Cyrus

npor. Mgr. Daniel Sekanina
vedoucí DI

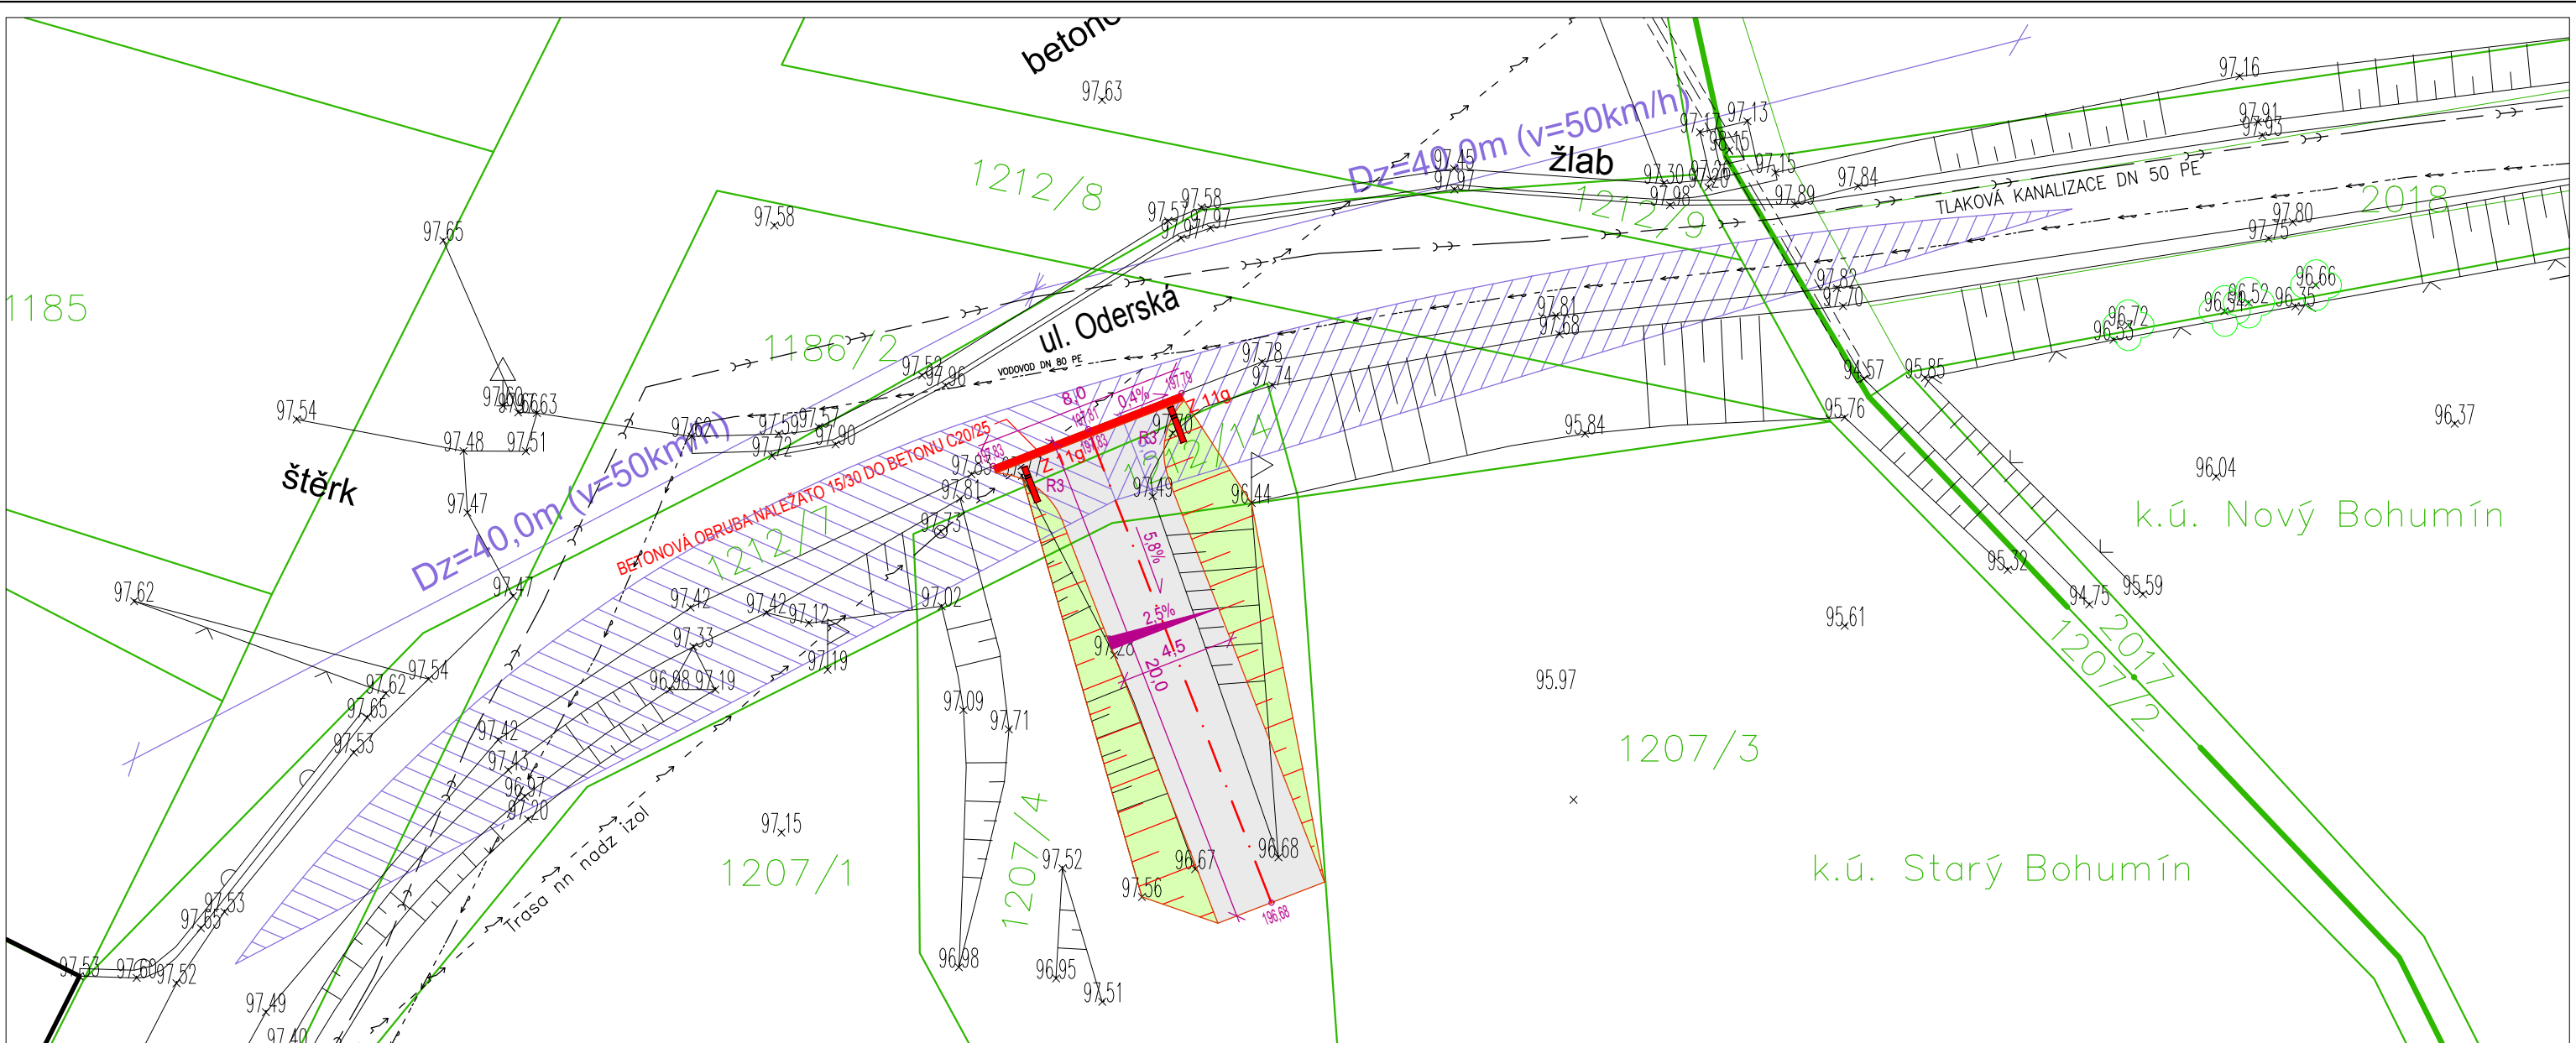

M 1:250

SOUŘADNICOVÝ SYSTÉM JTSK, VÝŠKOVÝ SYSTÉM BpV

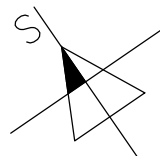

LEGENDA NOVÝCH PLOCH:

- NOVÝ SJEZD (ASFALTOBETON)
- ZELEŇ
- ROZHLEDOVÉ TROJÚHELNÍKY
- KATASTRÁLNÍ MAPA

LEGENDA STÁVAJÍCÍCH SÍTÍ:

- NÍZKÉ NAPĚTÍ – NADZEMNÍ (ČEZ Distribuce a.s.)
- VODOVOD (SMVAK a.s.)
- KANALIZACE TLAKOVÁ (SMVAK a.s.)

SITUACE ŠIRŠÍCH VZTAHŮ



zakázka:		Sjezd z pozemku č. 1207/3 na ul. Oderská, k.ú. Starý Bohumín	
objednatel:		Město Bohumín Masarykova 158 735 81, Bohumín	
vypracoval:		Ing. Miroslav Knápek	
název výkresu:		Situace	
		Tel.: 724 798 028 www.projektant-dopravni-staveb.cz	
		stupeň: P	formát: 2xA4
		datum: 02/2024	
		měřítko: 1:250	
		archivní číslo:	S2401-02