

LEGENDA MATERIÁLŮ


- STÁVAJÍCÍ KONSTRUKCE
- NOVÉ KONSTRUKCE
- NOVÁ TEPELNÁ IZOLACE XPS

POZNÁMKA

M - NOVÉ SKLEPNÍ MŘÍŽE Z TAHOKOVU
R - VENKOVNÍ ŽB DESKY, SCHODY, RAMPY A ZÍDKY - OČIŠTĚNÍ/OTRÝSKÁNÍ, VÝSPRÁVKA CEMENTOVÝM POTĚREM, HLOUBKOVÁ PENETRACE + FINÁLNÍ PROTISKLUZNÝ JEDNOSLOŽKOVÝ NÁTĚR ŠEDÉ BARVY SE ZRNEM

Zx - VIZ. VÝPIS ZÁMEČNICKÝCH VÝROBKŮ

POLOHA OBJEKTU

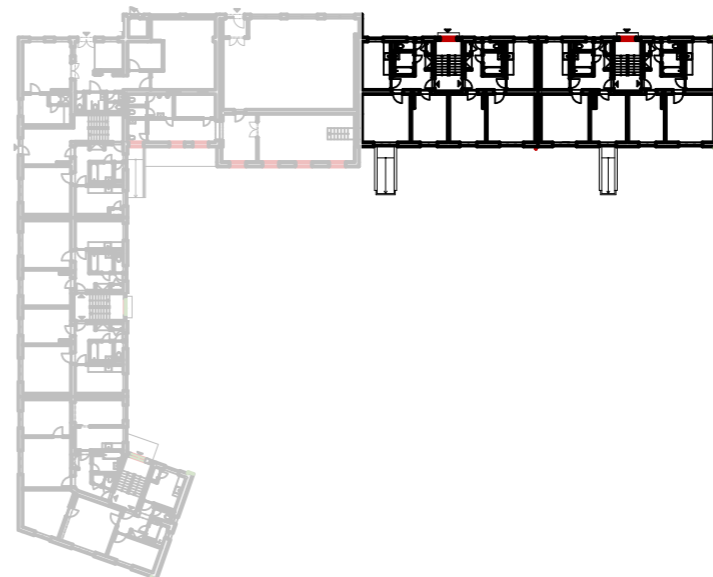

NÁZEV PROJEKTU:

Stavební úpravy bytového domu na adrese Husova ulice č.p. 350, Štefánikova ulice č.p. 354 a 361, Vrchlického ulice č.p. 374 a 387, Nový Bohumín

MÍSTO STAVBY:

p.č. 237/1; p.č. 237,2; p.č. 237/3; p.č. 238/1; p.č. 238/2; p.č. 231/2; k.ú. Nový Bohumín

INVESTOR:

Město Bohumín, Masarykova 158, Nový Bohumín, 735 81 Bohumín

Masarykova 158, Nový Bohumín, 735 81 Bohumín

IČO: 00284891

PROJEKTANT:

Ing. Daniel Smolka

Průkopnická 2114/13
Ostrava – Zábřeh 700 30

danielsmolka@seznam.cz

ZODPOVĚDNÝ PROJEKTANT:

Ing. Jiří Kalvach

ČKAIT: 1100980

MĚŘÍTKO:

1:100

DATUM A Č. PD :

10e_2023

STUPEŇ PD:

DSP+DPS

D.1.1.29

FORMÁT:

A3

NÁZEV VÝKRESU:

NOVÝ STAV - Půdorys 1.PP - část A