


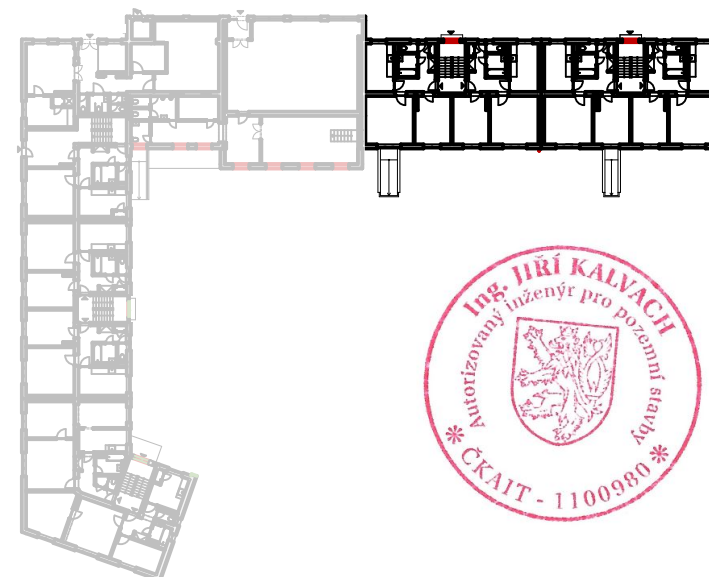



## POLOHA OBJEKTU



## LEGENDA MATERIÁLŮ

-  STÁVAJÍCÍ KONSTRUKCE
-  BOURANÉ KONSTRUKCE
-  BOURANÁ TEPELNÁ IZOLACE EPS
-  STÁVAJÍCÍ TEPELNÁ IZOLACE EPS

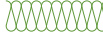NÁZEV PROJEKTU:

**Stavební úpravy bytového domu na adrese Husova ulice č.p. 350, Štefánikova ulice č.p. 354 a 361, Vrchlického ulice č.p. 374 a 387, Nový Bohumín**

MÍSTO STAVBY:

**p.č. 237/1; p.č. 237,2; p.č. 237/3; p.č. 238/1; p.č. 238/2; p.č. 231/2; k.ú. Nový Bohumín**

INVESTOR:

**Město Bohumín, Masarykova 158, Nový Bohumín, 735 81 Bohumín**

Masarykova 158, Nový Bohumín, 735 81 Bohumín

IČO: 00284891

PROJEKTANT:

**Ing. Daniel Smolka**

Průkopnická 2114/13  
Ostrava – Zábřeh 700 30

danielsmolka@seznam.cz

ZODPOVĚDNÝ PROJEKTANT:

**Ing. Jiří Kalvach**

ČKAIT: 1100980

MĚŘÍTKO:

**1:100**

DATUM A Č. PD :

**10e\_2023**

STUPEŇ PD:

**DSP+DPS**

**D.1.1.4**

FORMÁT:

**A3**

NÁZEV VÝKRESU:

**BOURACÍ PRÁCE - Půdorys 1.NP - část A**