


PŮDORYS 3.NP - stávající stav

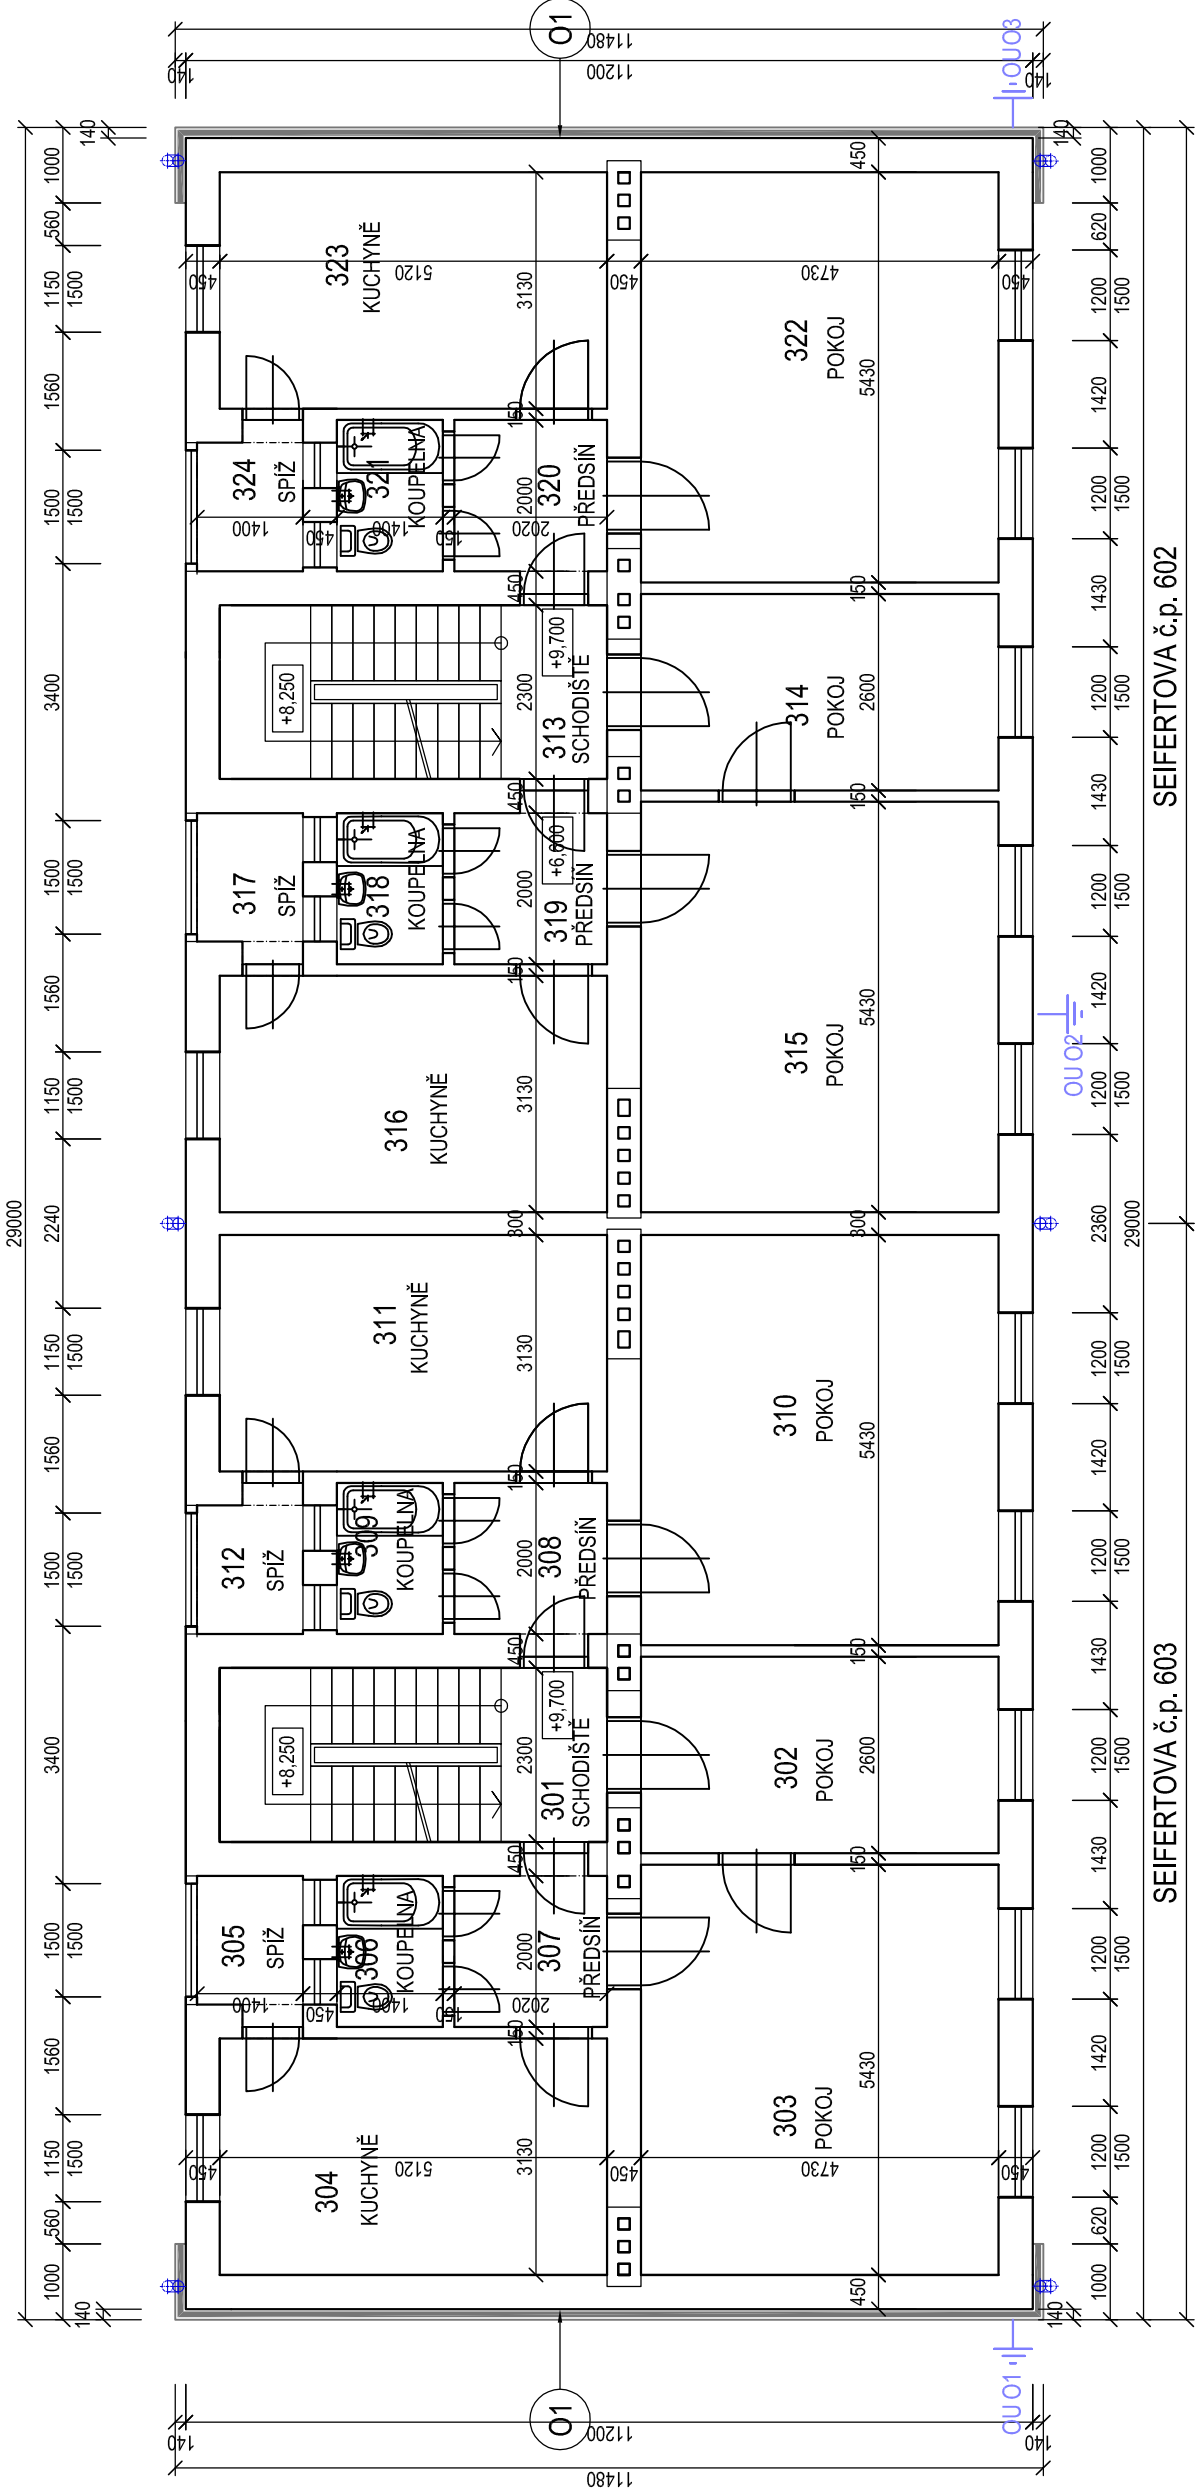

STÁVAJÍCÍ SKLADBY KONSTRUKCÍ

- zateplené štíty:

O1 ŠTÍTOVÉ ZDIVO TL. 450 MM

- SILIKONOVÁ ROZTÍRANÁ OMÍTKA + TMEL 5 MM
- ETICS-EPS 70F 140 MM
- VYSPRAVENÁ BRÍZOLITOVÁ OMÍTKA 40 MM
- CHELNÉ ZDIVO (cihla plná pálená) 450 MM
- VNITŘNÍ ŠTUKOVÁ JÁDROVÁ OMÍTKA 20 MM

LEGENDA MATERIÁLŮ:



STÁVAJÍCÍ KONSTRUKCE



STÁVAJÍCÍ HROMOSVOD

KLEMPÍŘSKÉ VÝROBKY

SOUVISEJÍCÍ DOKUMENTACE:

- KOMPLETNÍ TEXTOVÁ ČÁST PD
- VÝKRESOVÁ DOKUMENTACE

POZNÁMKA:

BOURACÍ PRÁCE - PODROBNĚ VIZ. VYPRACOVANÁ TZ

±0= ÚROVEŇ PODLAHY PODESTY 1. NP≈-200,800

SEIFERTOVA č.p. 602

SEIFERTOVA č.p. 603

OZNAČENÍ REVIZE	PŘEDMĚT REVIZE	DATUM REVIZE	REVIZI PROVEDL

NÁZEV STAVBY "STAVEBNÍ ÚPRAVY BYTOVÉHO DOMU na ul. SEIFERTOVA č.p. 602 a 603 v BOHUMÍNĚ"		ING. PAVEL STOKLASA PROJEKT / STUDIO B. NĚMCOVÉ 20, 746 01 OPAVA	
MÍSTO STAVBY ul. SEIFERTOVA Č.P. 602 A 603, BOHUMÍN		Mob. 777 226 995 e-mail: projekt.studio@seznam.cz	
VEDOUcí PROJEKTU ING. PAVEL STOKLASA	ZODPOVĚDNÝ PROJEKTANT ING. PAVEL STOKLASA	VYPRACOVAL ING. PAVEL STOKLASA	projekt studio
OBJEDVATEL MĚSTO BOHUMÍN, MASARYKOVA 158, 735 81 BOHUMÍN	AUTORIZACE		
ČÁST D. 1.1 ARCHITEKTONICKO - STAVEBNÍ ŘEŠENÍ	Datum 06/2024		
STAVEBNÍ OBJEKT -	MĚŘÍTKO 1:100		
NÁZEV VÝKRESU PŮDORYS 3.NP - stávající stav	ČÍSLO ZÁKAZY 0224/003		ČÍSLO KOPIE
	STUPĚŇ PDSP+DPS		
		ČÍSLO VÝKRESU D.1.1.b.-04	