


PŮDORYS 3.NP - navržený stav

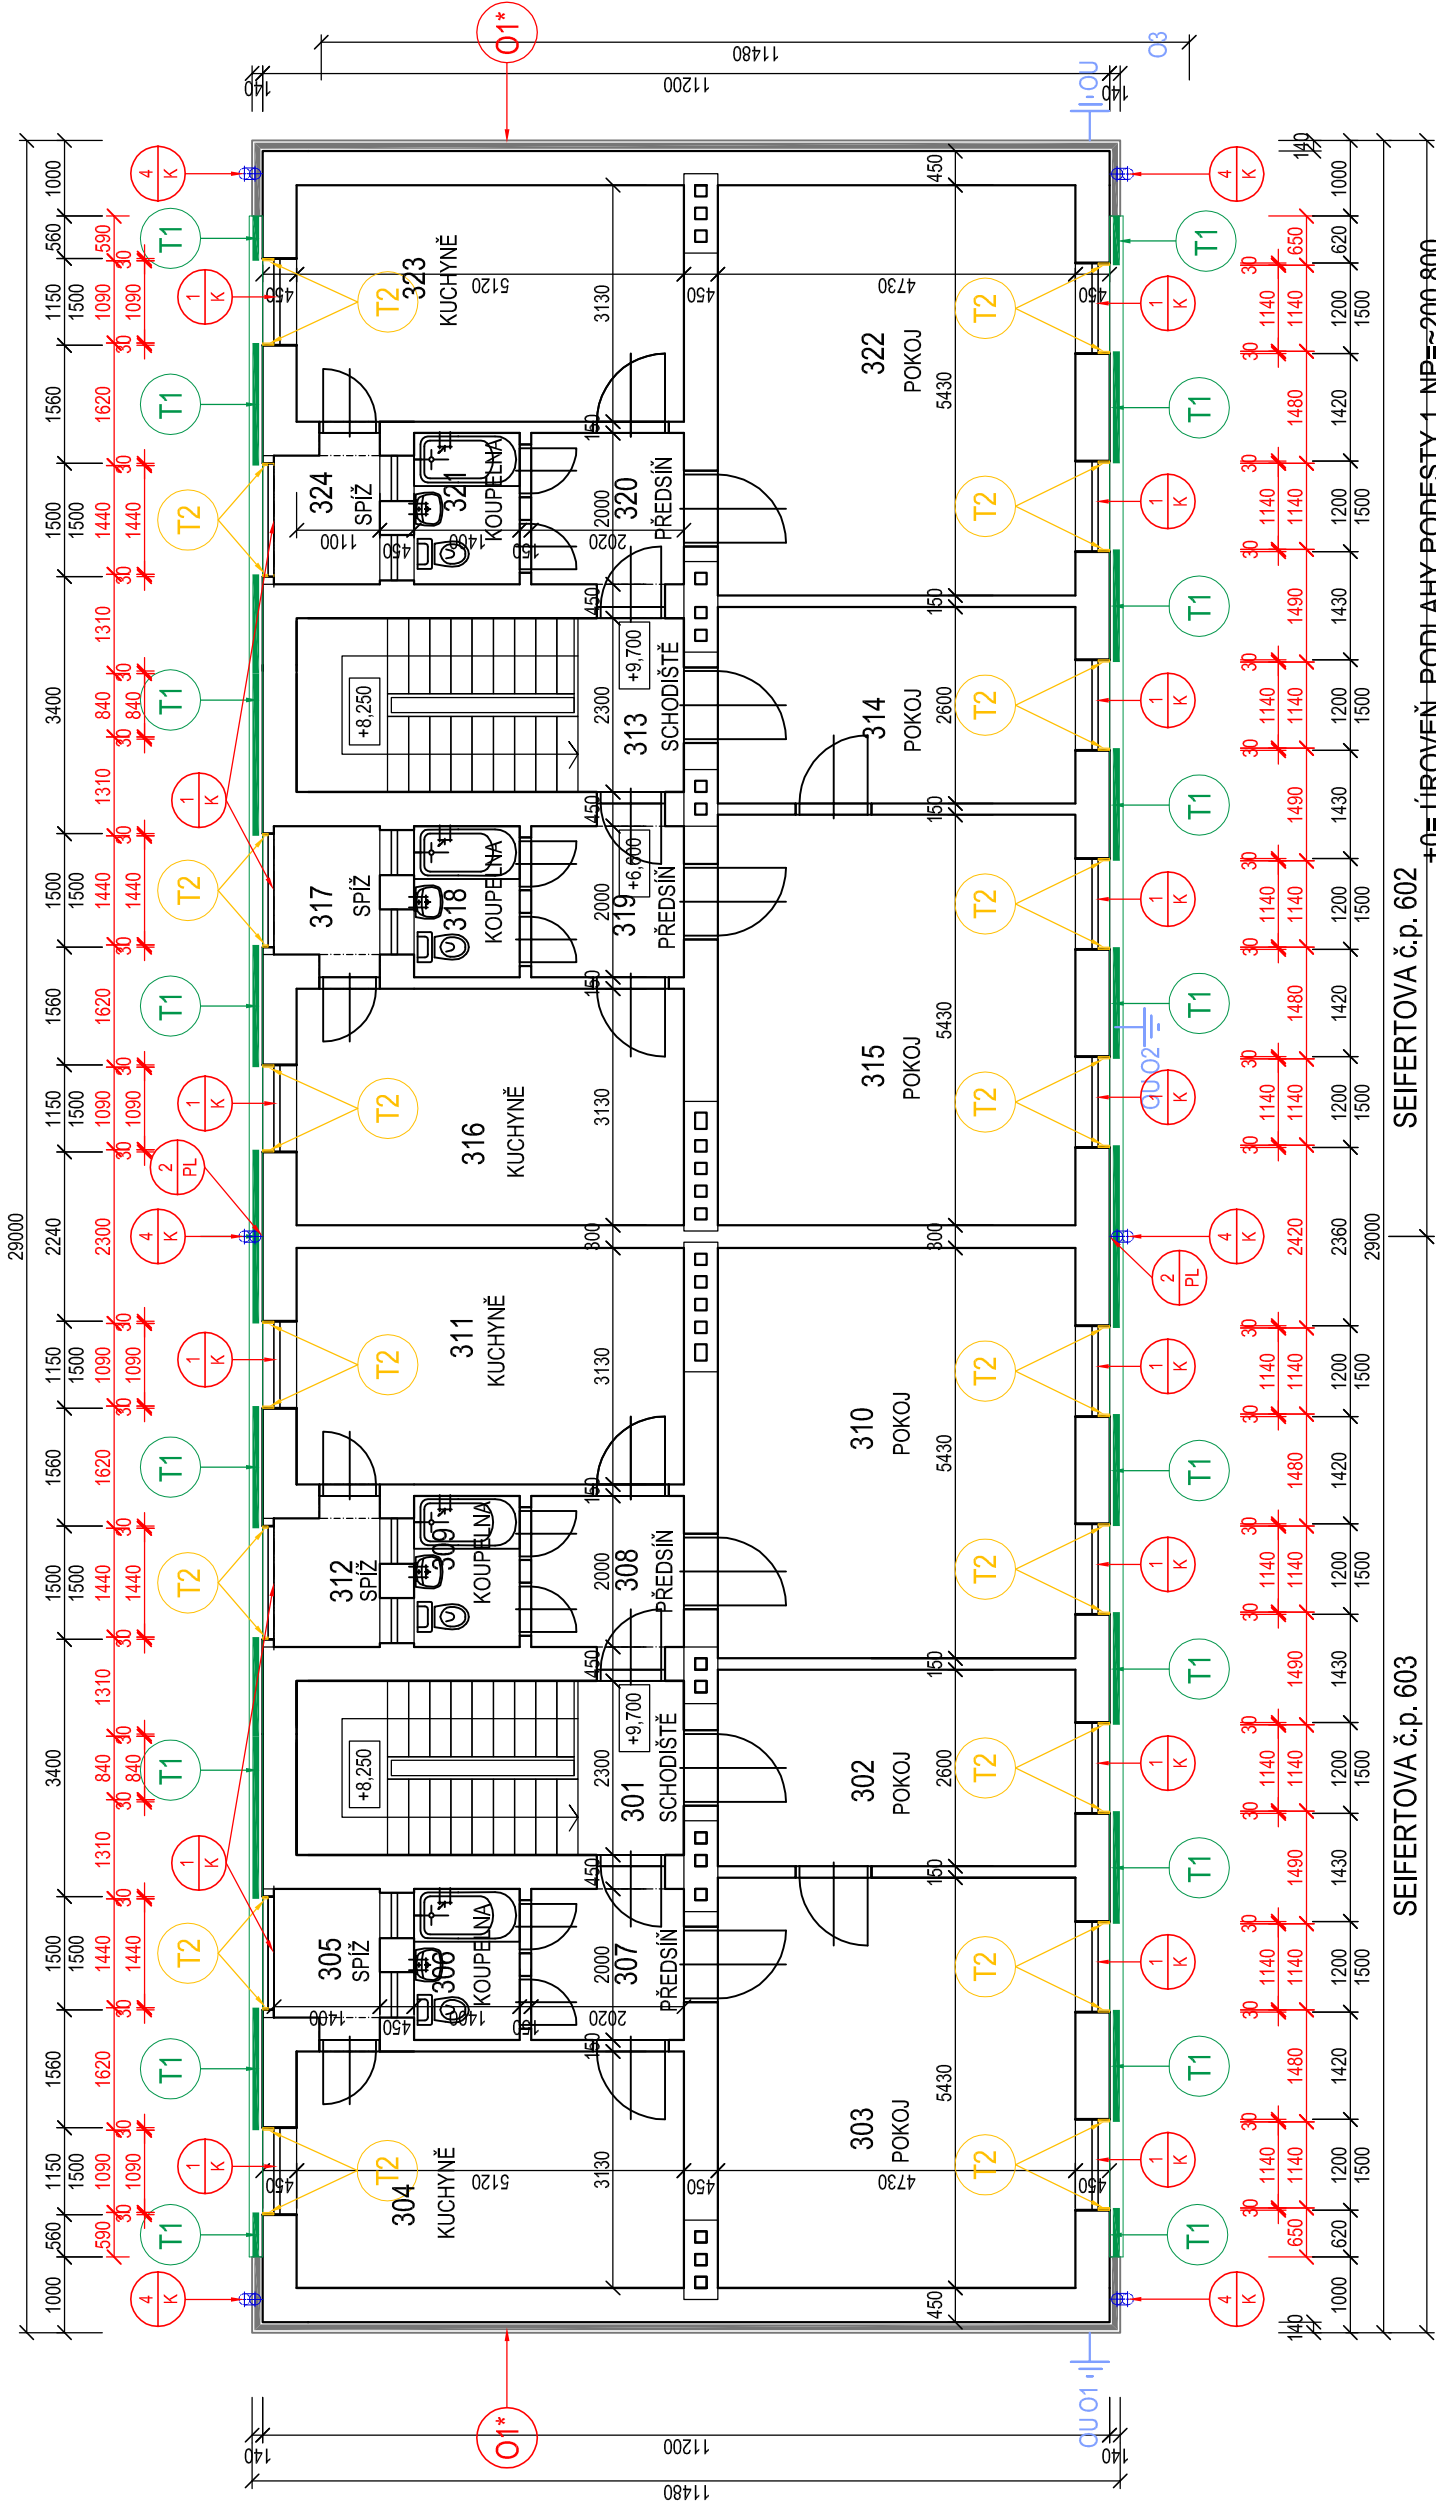

LEGENDA:

T1 ETICS - EPS 70F **TL. 180 MM** (obvodový plášť všech nadzemních podlaží) + PROBARVENÁ PASTOVITÁ SILIKONSILIKÁTOVÁ OMÍTKA (musí vykazovat velmi vysokou odolnost proti znečištění a biotickému napadení díky samočisticímu účinku).

T2 ETICS - MINERÁLNÍ IZOLACE - jednotvrstvé desky z kamenné vlny s podélnou orientací vláken - **TL. 30 MM** (např. Rockwool-Frontrock S) + PROBARVENÁ PASTOVITÁ SILIKONSILIKÁTOVÁ OMÍTKA (musí vykazovat velmi vysokou odolnost proti znečištění a biotickému napadení díky samočisticímu účinku).

O1* **ŠTÍTOVÉ ZDIVO**
- SILIKONSILIKÁTOVÁ ROZTÍRANÁ OMÍTKA(1,5-2 MM), vč. TMELU + PENETRACE STÁVAJÍCÍHO
PODKLADU ETICS DLE TP NOVÉ ROZTÍRANÉ OMÍTKY 5 mm
- STÁVAJÍCÍ ETICS

SOUVISEJÍCÍ DOKUMENTACE:

- KOMPLETNÍ TEXTOVÁ ČÁST PD
- VÝKRESOVÁ DOKUMENTACE

OZNAČENÍ REVIZE	PŘEDMĚT REVIZE	DATUM REVIZE	REVIZI PROVEDL

NAZEV STAVBY "STAVEBNÍ ÚPRAVY BYTOVÉHO DOMU na ul. SEIFERTOVA č.p. 602 a 603 v BOHUMÍNĚ"		ING. PAVEL STOKLASA PROJEKT / STUDIO B. NĚMCOVÉ 20, 746 01 OPAVA	
MÍSTO STAVBY ul. SEIFERTOVA Č.P. 602 A 603 BOHUMÍN	OBJ. 777 226 995 e-mail: projektstudio@seznam.cz	projekt studio	
VEDOUcí PROJEKTU ING. PAVEL STOKLASA	ZODPOVĚDNÝ PROJEKTANT ING. PAVEL STOKLASA	VYPRACOVAL ING. PAVEL STOKLASA	
OBJEDVATEL MĚSTO BOHUMÍN, MASARYKOVA 158, 735 81 BOHUMÍN		AUTORIZACE	
ČÁST D. 1.1 ARCHITEKTONICKO - STAVEBNÍ ŘEŠENÍ		Datum 06/2024	
STAVEBNÍ OBJEKT -		MĚŘÍTKO 1:100	
NAZEV VÝKRESU PŮDORYS 3.NP - navržený stav	STÍPEK PDSP+DPS D.1.1.b.-13	ČÍSLO ZÁKAZY 0224/003	
		ČÍSLO VOPE	