



ŘEZ A-A

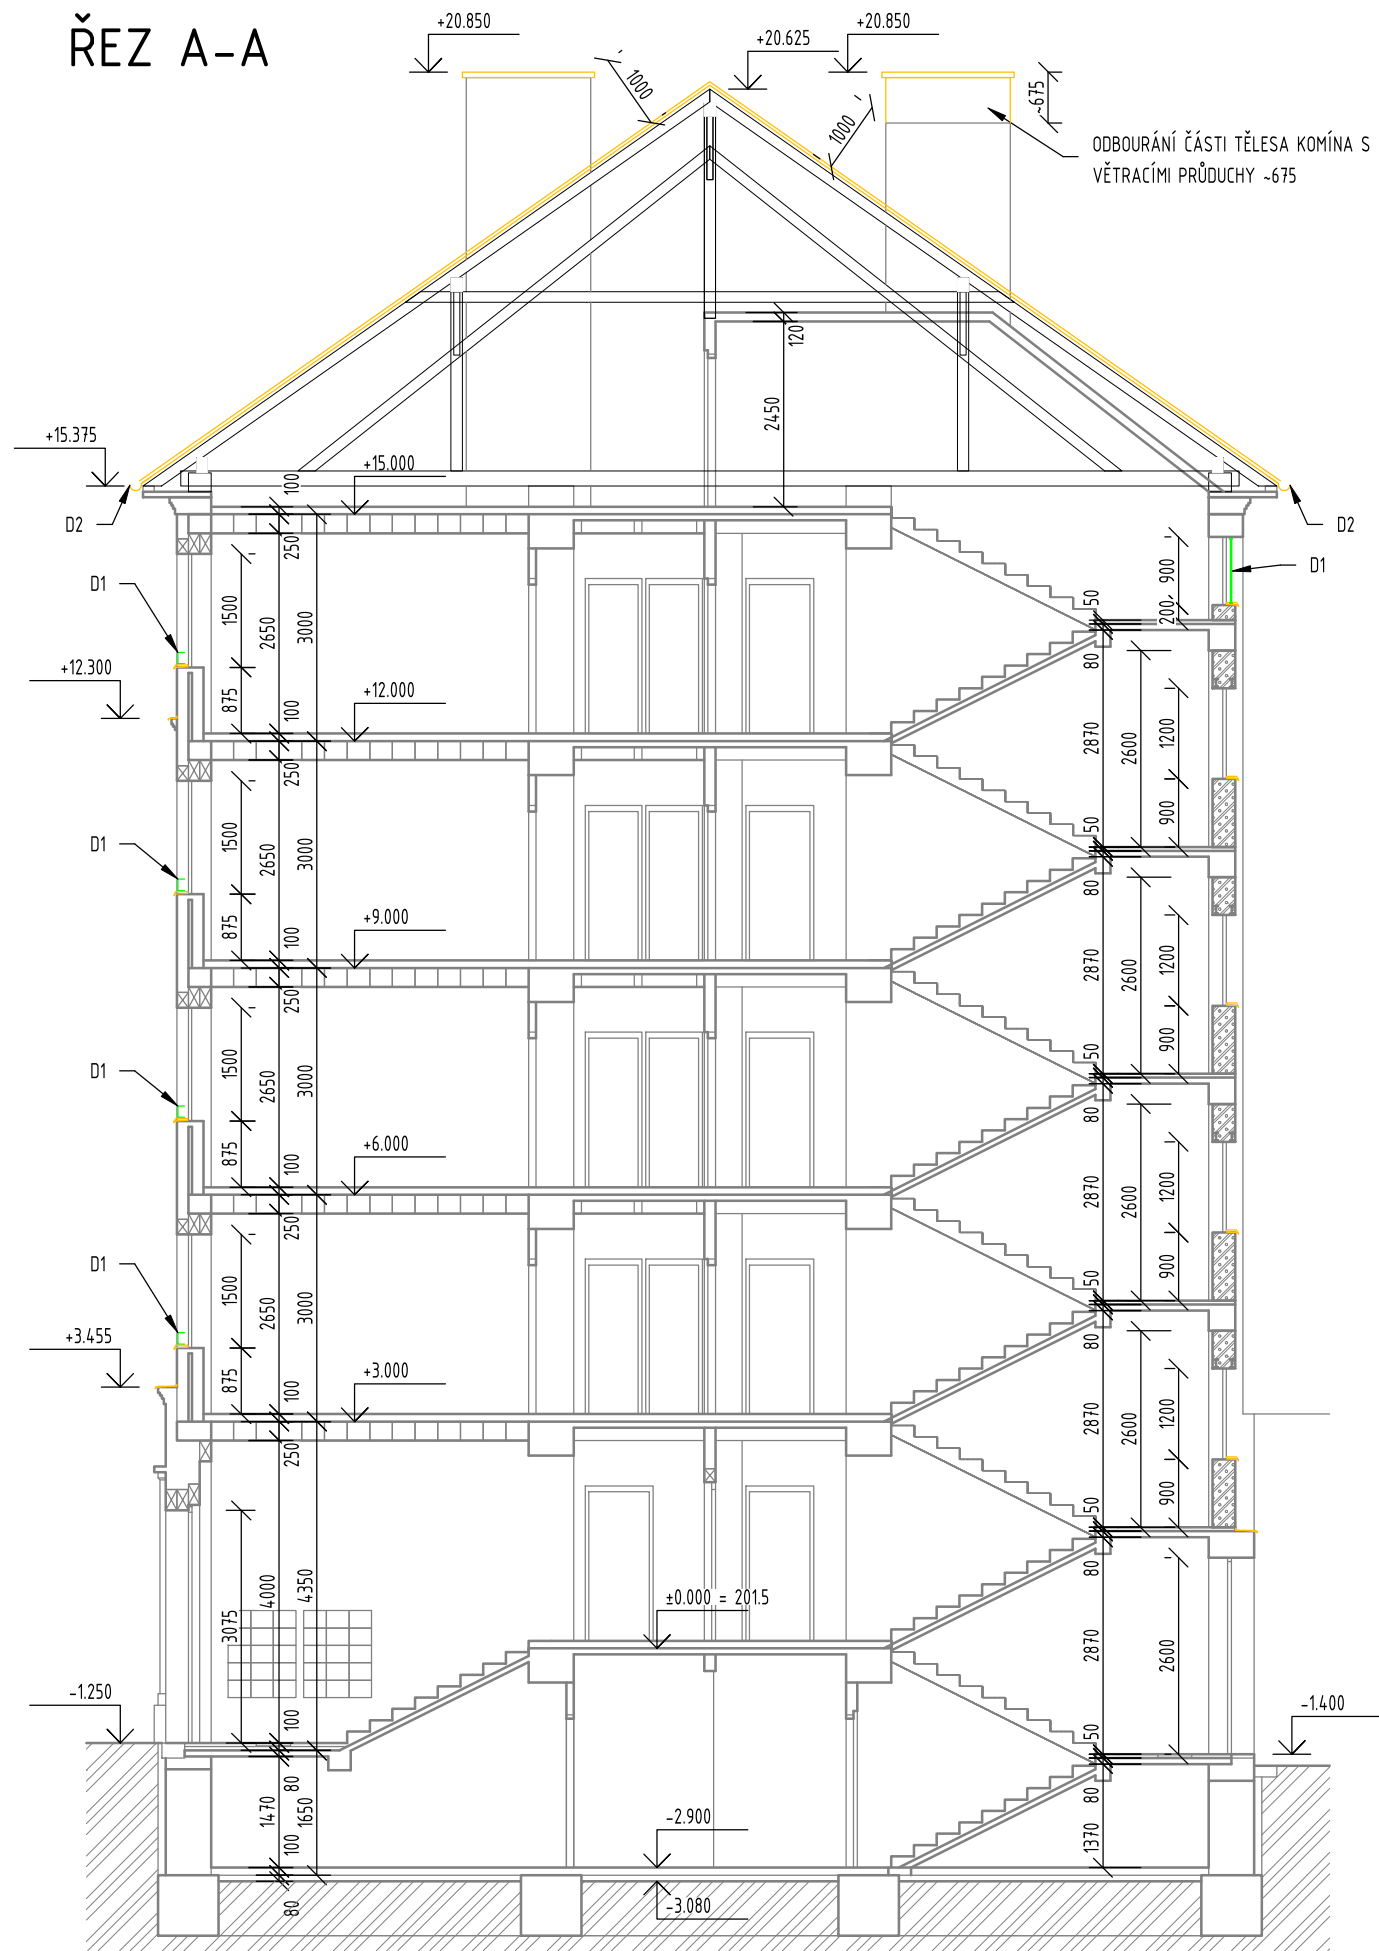

ŘEZ B-B

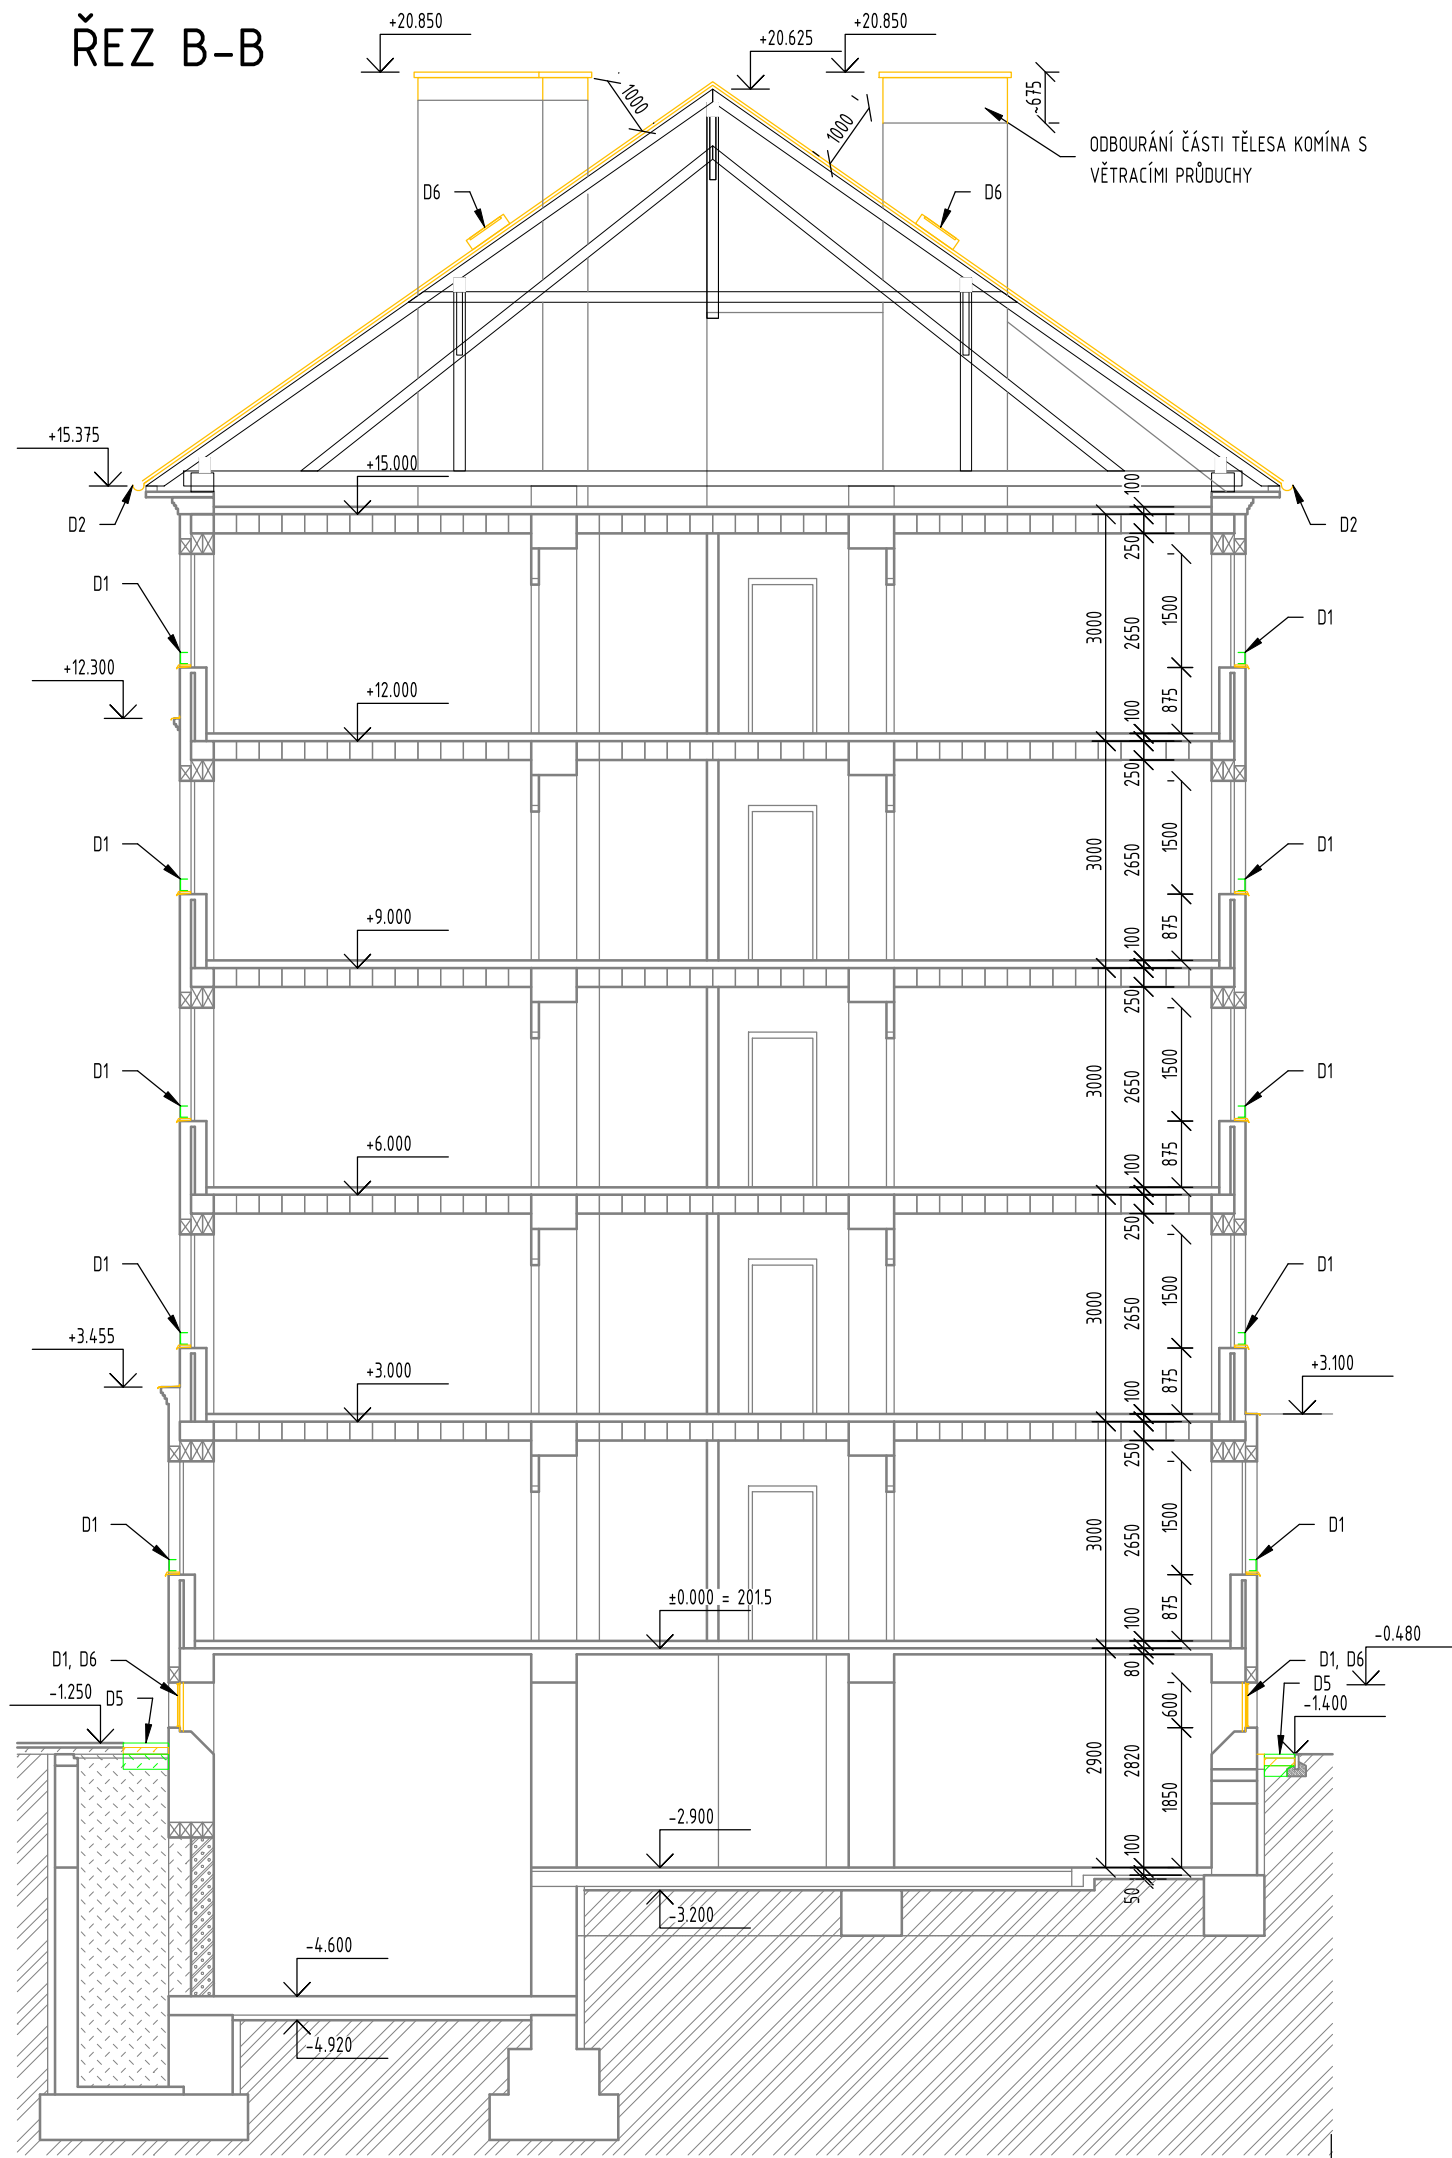

LEGENDA BOURACÍCH PRACÍ

- | | |
|----|--|
| | STÁVÁJÍCÍ KONSTRUKCE |
| | BOURANÉ (DEMONTOVANÉ) KONSTRUKCE: |
| | - DEMONTÁŽ STŘEŠNÍ KRYTINY, OPLECHOVÁNÍ VENKOVNÍCH PARAPETŮ, ŘÍMS APOD. |
| | - DEMONTÁŽ POJISTNÉ HYDROIZOLACE A BEDNĚNÍ |
| | - BOURÁNÍ ŘÍMS, ZDOBNÝCH PRVKŮ FASÁDY Z POLYSTYRENU |
| | - OKLEPÁNÍ POŠKOZENÝCH A UVOLNĚNÝCH ČÁSTÍ OMÍTEK |
| | DEMONTOVANÉ KONSTRUKCE KE ZPĚTNÉMU POUŽITÍ |
| D1 | DEMONTÁŽ ZÁMEČNICKÝCH PRVKŮ (MRŽE, MRŽIKY, KONZOLY, ZAHŘÁDKY, DRŽÁKY, ANTÉNY APOD.) |
| D2 | DEMONTÁŽ KLEMPÍŘSKÝCH PRVKŮ (DEŠŤOVÉ OKAPY A SVODY APOD.) |
| D3 | DEMONTÁŽ ELEKTROINSTALACE (HROMOSVOD, SVÍTIDLA, ZVONKOVÁ TABLA, ČIDLA, VYPÍNAČE APOD.) |
| D4 | DEMONTÁŽ OSTATNÍCH PRVKŮ (ORIENTAČNÍ TABULKY, INFORMAČNÍ TABULE APOD.) |
| D5 | ROZEBRÁNÍ OKAPOVÉHO CHODNÍKU |
| D6 | DEMONTÁŽ VÝPLNÍ OTVORŮ |
| D7 | VYKLIZENÍ PŮDNÍHO PROSTORU |

POZNÁMKA:
VEŠKERÉ BOURACÍ PRÁCE A DEMONTÁŽE BUDOU PROVÁDĚNY ŠETRNÝM ZPŮSOBEM ABY NEDOCÁZELO KE ZBYTEČNÉMU
POŠKOZENÍ OKOLNÍCH KONSTRUKCÍ

Vypracoval BLAŽEK	Kontroloval ING. CZERNIK	Zodpovědný projektant ING. ZELINKA	ENERGETING.CZ, s.r.o. sídllo: 739 59 Sítřež č. 252 provoz: Pražská 1377/1, 737 01 Český Těšín IČ: 25871862 DIČ: CZ25871862 tel.: 558 745 130 mobil: 603 785 080		
Investor MĚSTO BOHUMÍN, MASARYKOVA 158, 735 81 BOHUMÍN					
Místo PODĚBRADOVA 124, 125, 126, NOVÝ BOHUMÍN, 735 81 BOHUMÍN					
Stavba STAVEBNÍ ÚPRAVY BYTOVÝCH DOMŮ, UL. PODĚBRADOVA 124, 125, 126 V BOHUMÍNĚ			Č. zakázky 012/25	Změna A	Datum vydání 2025-07-29
Profesní část		Druh dokumentu	Účel vydání DSP + DPS	Číslo dokumentu CZ-2-076-25	
Název ŘEZ A-A, B-B - STÁVAJÍCÍ STAV			Měřítko 1:100	List D.1.1.2)111	