



POHLED ZE DVORA



POHLED BOČNÍ ZE DVORA

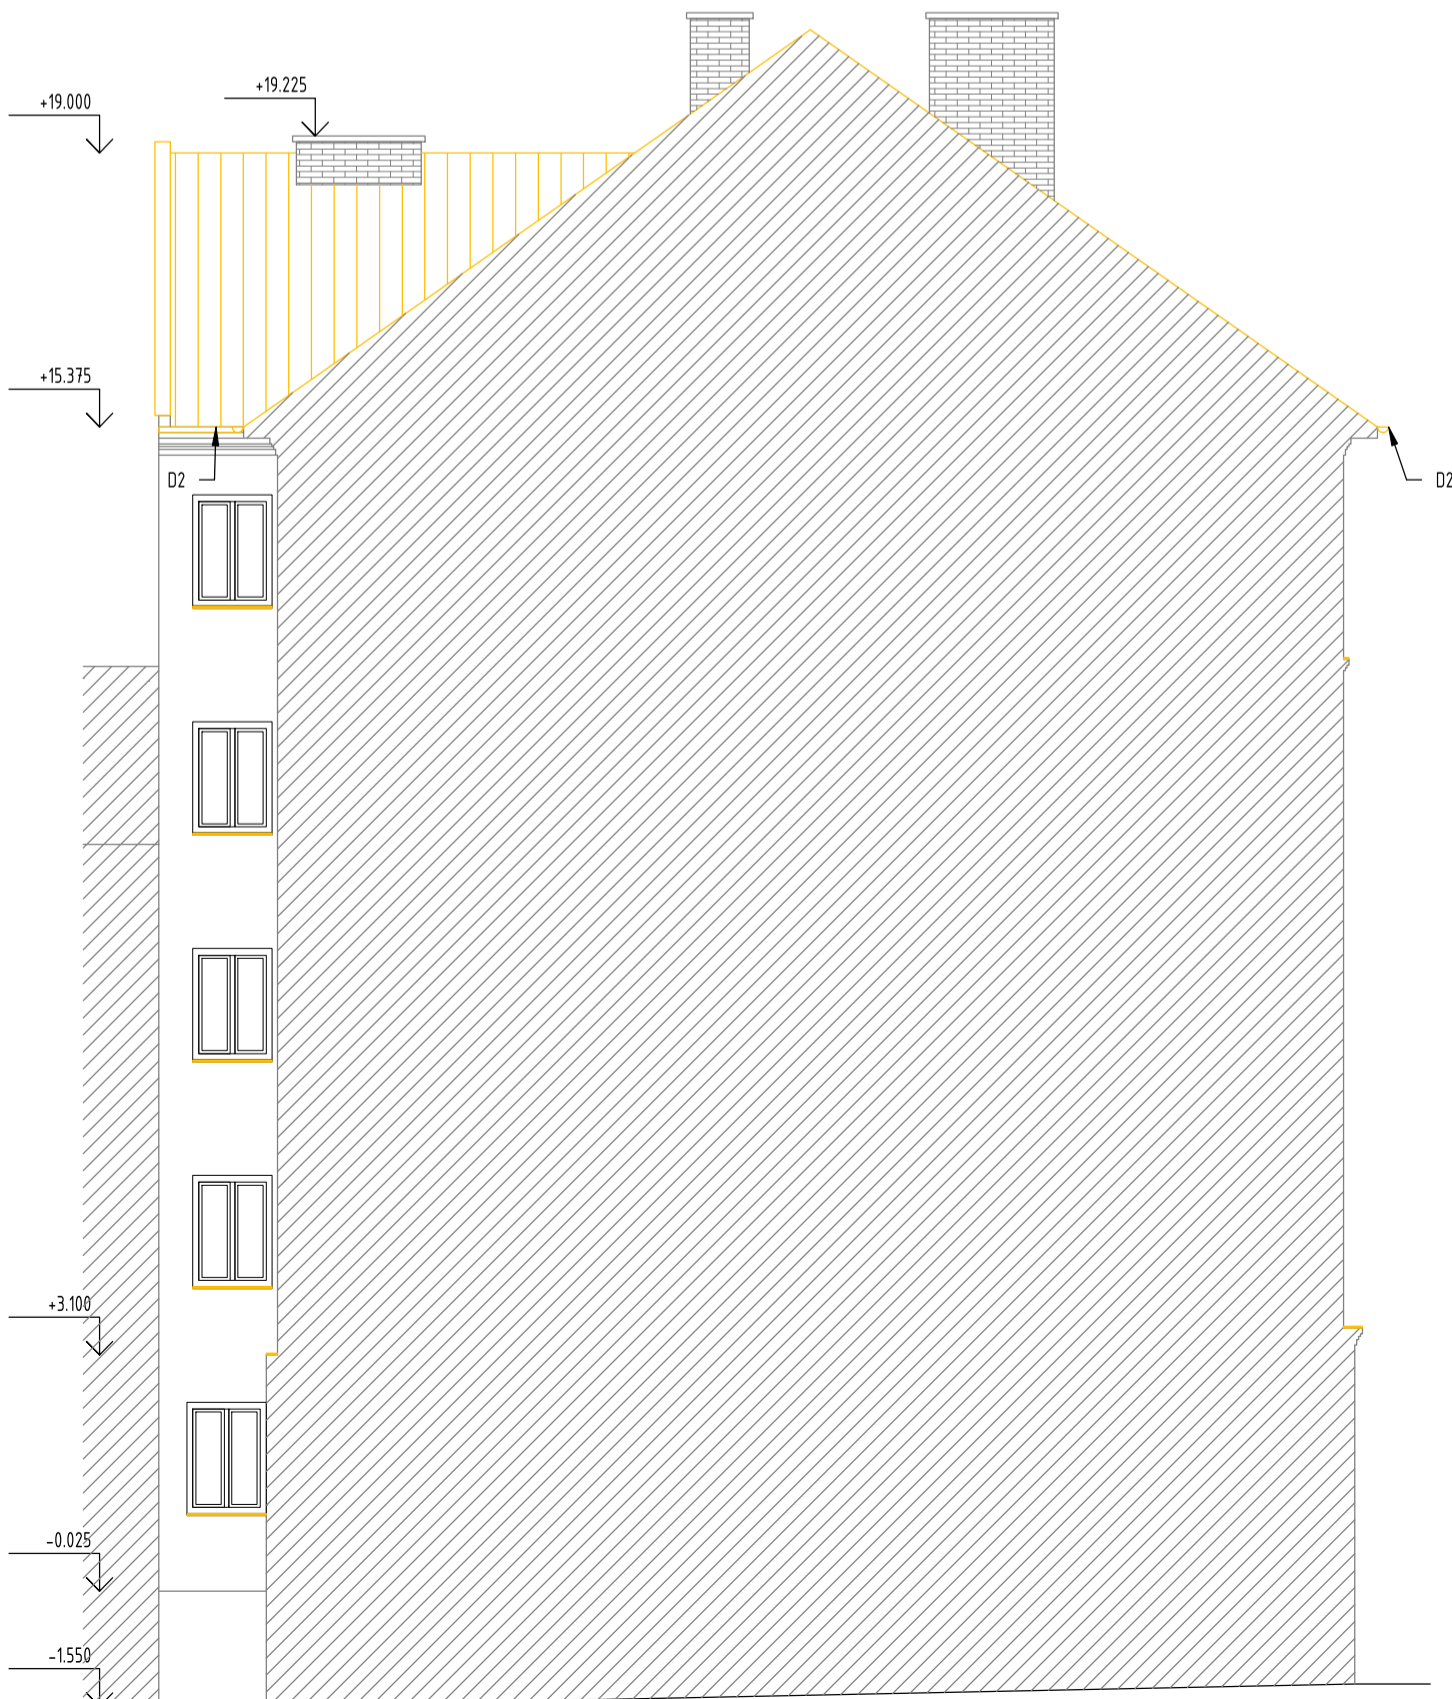

POHLED BOČNÍ ZE DVORA

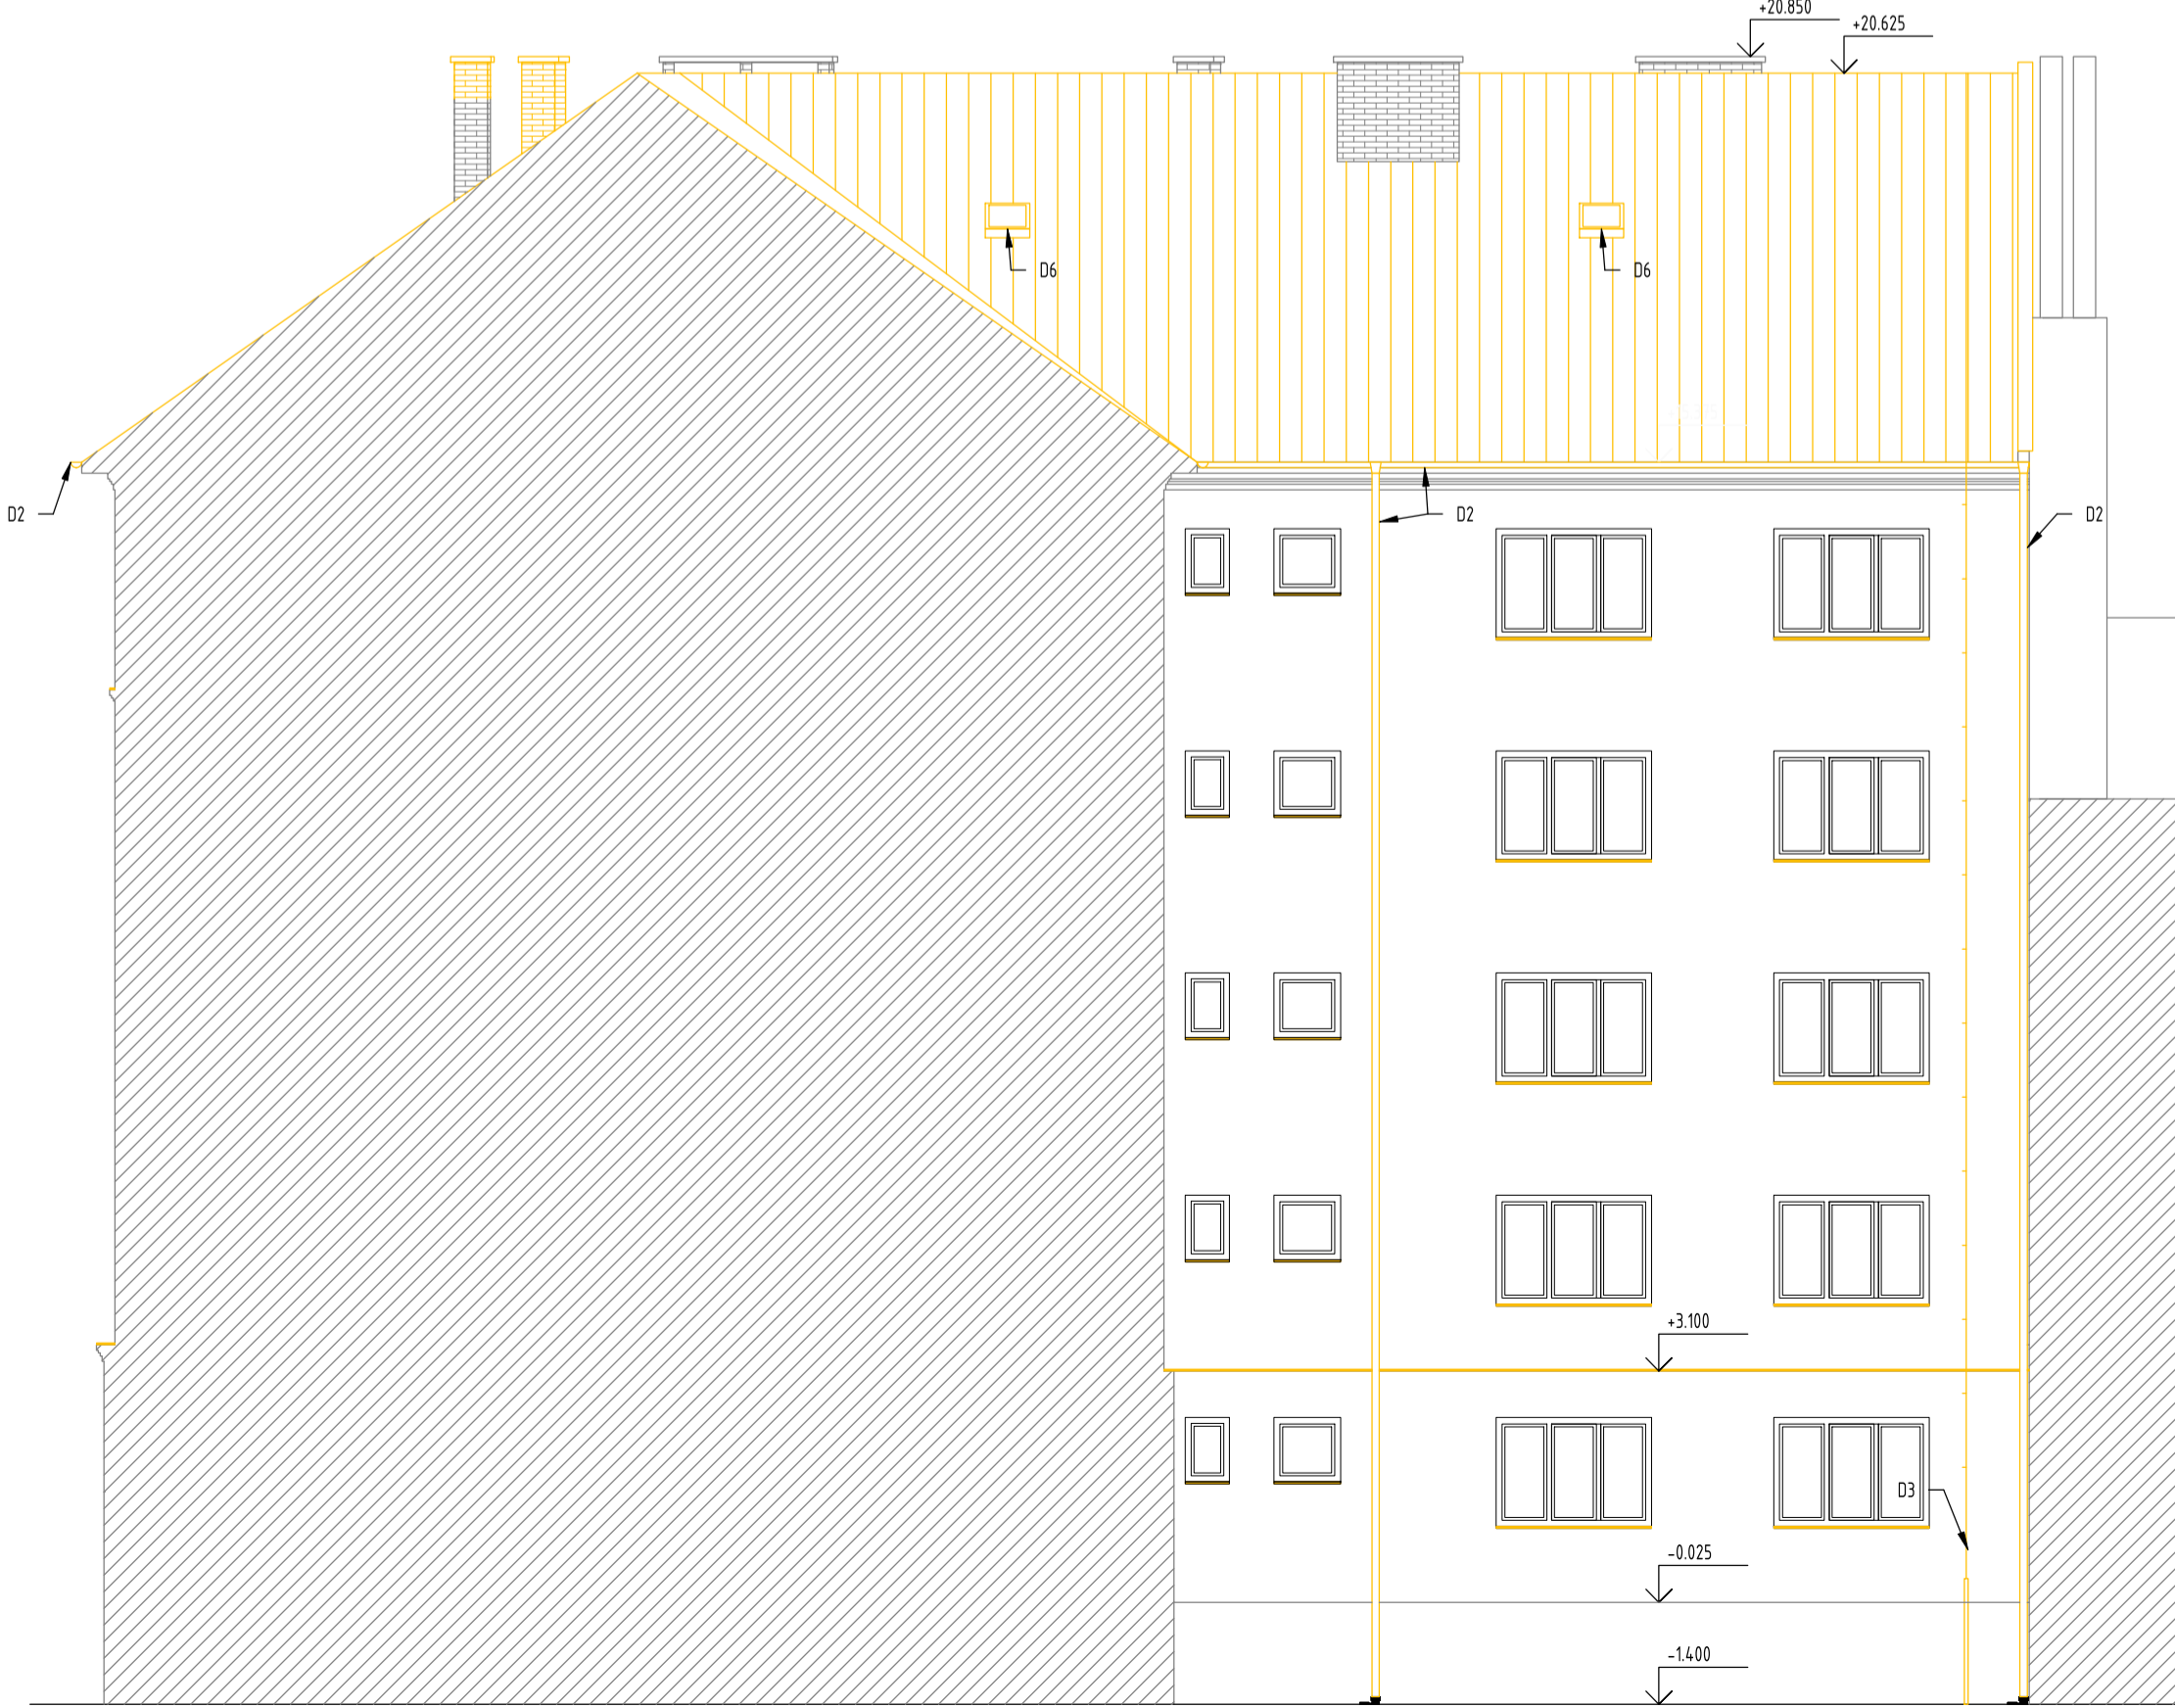

LEGENDA BOURACÍCH PRACÍ

- STÁVAJÍCÍ KONSTRUKCE
BOURANÉ (DEMONTOVANÉ) KONSTRUKCE:
- DEMONTÁŽ STŘEŠNÍ KRYTINY, OPLECHOVÁNÍ VENKOVNÍCH PARAPETŮ, ŘÍMS APOD.
- DEMONTÁŽ POJISTNÉ HYDROIZOLACE A BEDNĚNÍ
- BOURÁNÍ ŘÍMS, ZODBYNÝCH PRVKŮ PASADY Z POLYSTYRÉNU
- OKLEPÁNÍ POŠKOZENÝCH A ÚVOLNĚNÝCH ČÁSTÍ OMÍTEK
DEMONTOVANÉ KONSTRUKCE KE ZPĚTNÉMU POUŽITÍ
- D1 DEMONTÁŽ ZÁMEČNICKÝCH PRVKŮ (MŘÍŽE, MŘÍŽKY, KONZOLY, ZAHŘÁDKY, DRŽÁKY, ANTÉNY APOD.)
D2 DEMONTÁŽ KLEMPÍŘSKÝCH PRVKŮ (DEŠŤOVÉ OKAPY A SVODY APOD.)
D3 DEMONTÁŽ ELEKTROINSTALACE (HRMOSVOD, SVÍTIDLA, ZVONKOVÁ TABLA, ČÍDLA, VYPÍNAČE APOD.)
D4 DEMONTÁŽ OSTATNÍCH PRVKŮ (ORIENTAČNÍ TABULKY, INFORMAČNÍ TABULE APOD.)
D5 ROZEBRÁNÍ OKAPOVÉHO CHODNÍKU
D6 DEMONTÁŽ VÝPLNÍ OTVORŮ
D7 VYKLÍZENÍ PŮDNÍHO PROSTORU
- POZNÁMKA:
VEŠKERÉ BOURACÍ PRÁCE A DEMONTÁŽE BUDOU PROVÁDĚNY ŠETŘNÝM ZPŮSOBEM ABY NEDOCHÁZELO KE ZBYTEČNÉMU POŠKOZENÍ OKOLNÍCH KONSTRUKCÍ

Vypracoval BLAŽEK	Kontroloval ING. CZERNIK	Zodpovědný projektant ING. ZELINKA	ENERGETING.CZ, s.r.o. <small>sdělo: 759 99 999 a.s. 202 provoz: Praha 6 13711, 737 01 Český Těšín IČ: 25871862, DIČ: CZ25871862 tel: 559 745 130 mobil: 603 785 080</small>		
Investor MĚSTO BOHUMÍN, MASARYKOVA 158, 735 81 BOHUMÍN					
Místo PODĚBRADOVA 124, 125, 126, NOVÝ BOHUMÍN, 735 81 BOHUMÍN					
Stavba STAVEBNÍ ÚPRAVY BYTOVÝCH DOMŮ, UL. PODĚBRADOVA 124, 125, 126 V BOHUMÍNĚ			Č. zakázky 012/25	Změna A	Datum vydání 2025-07-29
Profesní část		Druh dokumentu	Účel vydání DSP + DPS		
Název POHLEDY DVORNÍ - STÁVAJÍCÍ STAV			Měřítko 1:100	List D.1.1.2/114	