


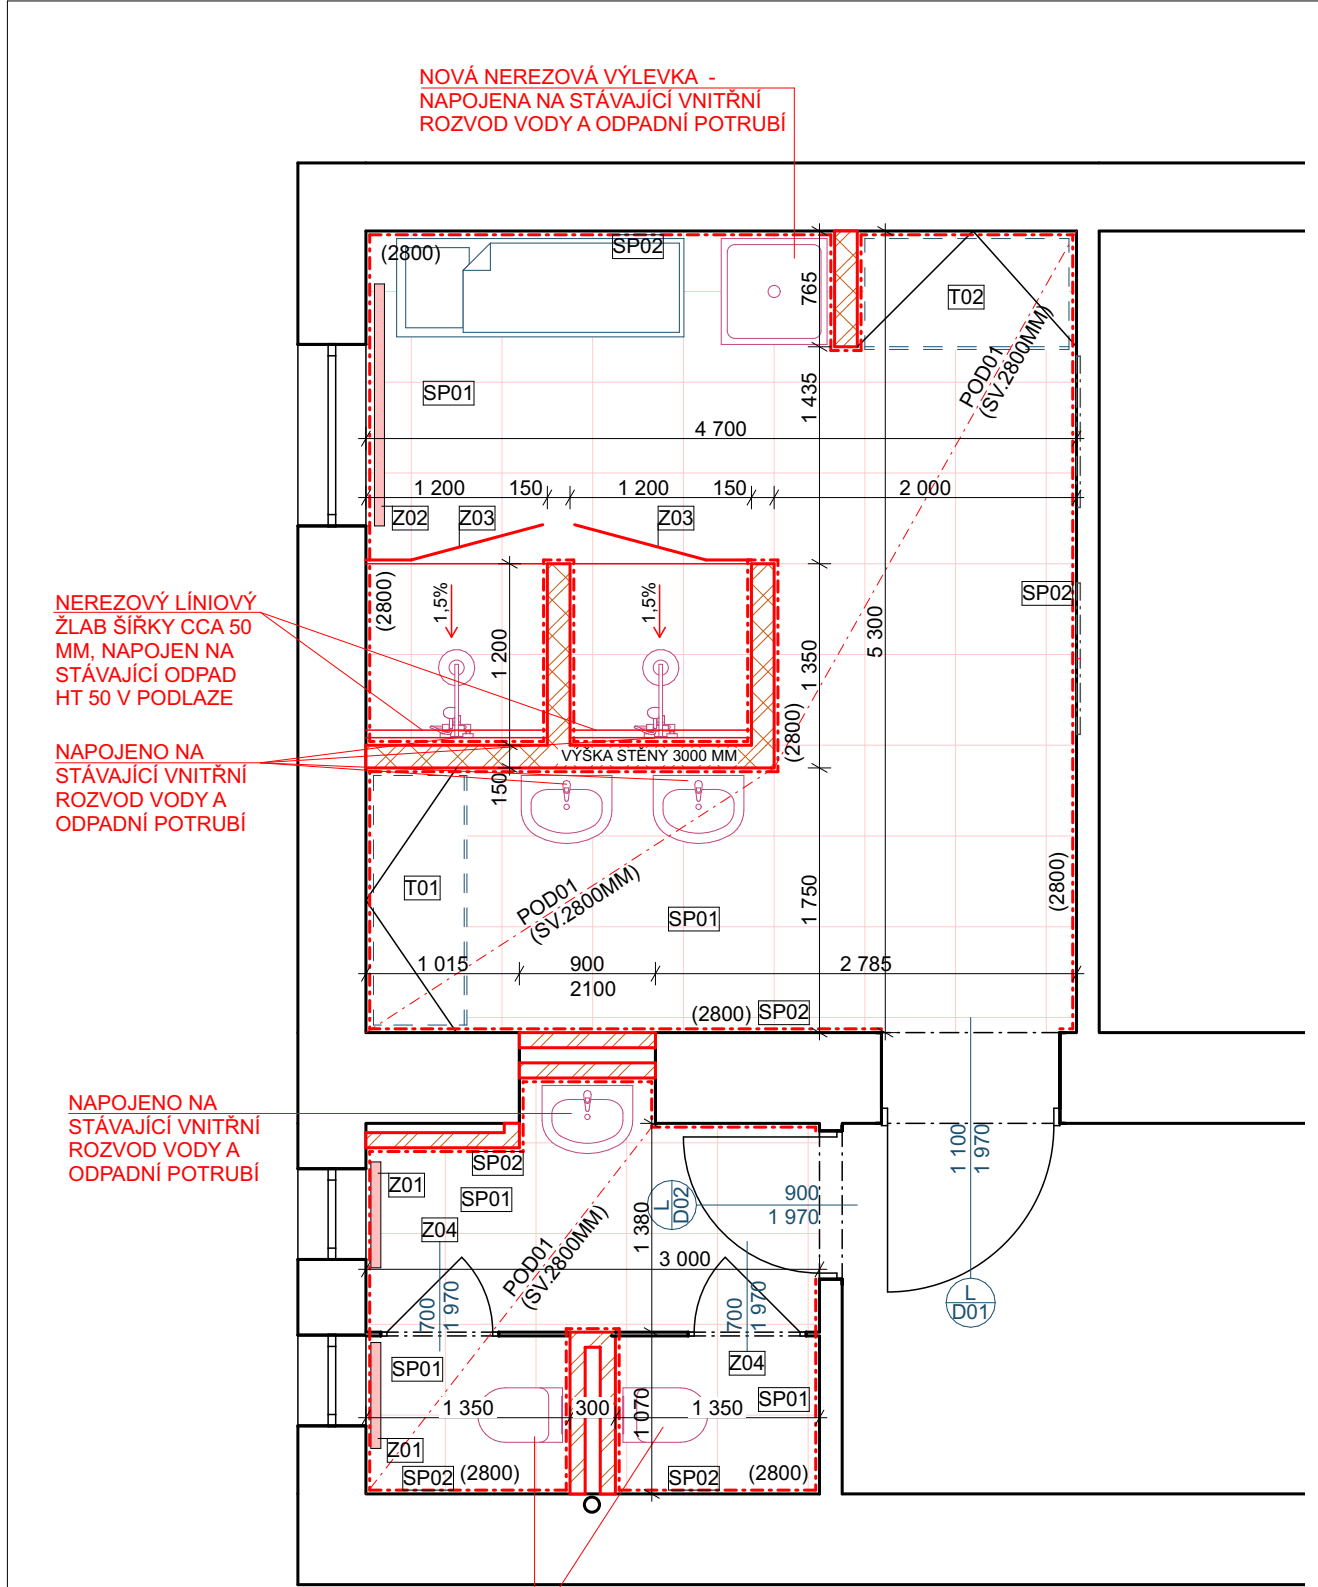

LEGENDA NOVÝCH KONSTRUKCÍ:

- STÁVAJÍCÍ KONSTRUKCE
- NOVÉ KONSTRUKCE/PRVKY

- Z01** NOVÉ OTOPNÉ DESKOVÉ TĚLESO
NAPOJENO NA STÁVAJÍCÍ ROZVOD, VČ. REGULAČNÍ HLAVICE, TERMOVENTILU,
ÚPRAVY STÁVAJÍCÍHO POTRUBÍ A NAPOJENÍ NA NOVÉ TĚLESO, VČ. NÁTĚRU
STÁVAJÍCÍHO POTRUBÍ
ROZMĚRY TĚLESA - 700x700x66 typ 21 - 2ks
- Z02** NOVÉ OTOPNÉ DESKOVÉ TĚLESO
NAPOJENO NA STÁVAJÍCÍ ROZVOD, VČ. REGULAČNÍ HLAVICE, TERMOVENTILU,
ÚPRAVY STÁVAJÍCÍHO POTRUBÍ A NAPOJENÍ NA NOVÉ TĚLESO, VČ. NÁTĚRU
STÁVAJÍCÍHO POTRUBÍ
ROZMĚRY TĚLESA - 700x1600x100 typ 22 - 1ks
- Z03** NOVÁ SKLENĚNÁ SPRCHOVÁ ZÁSTĚNA S PEVNÝM BOČNÍM PANELEM ŠÍŘKY 300
MM, PRŮCHOZÍ KŘÍDLO ŠÍŘKY 900 MM OTEVÍRÁNÍ 1x LEVÉ, 1x PRAVÉ, ZÁSTĚNÍ Z
TRANSPARENTNÍHO VYSOCE TVRZENÉHO SKLA, NEREZOVÉ KOVÁNÍ, SOUČÁSTÍ
VEŠKERÉ SYSTÉMOVÉ PRVKY
- Z04** NOVÁ WC HPL DÉLÍCÍ PŘÍČKA V BEZRÁMOVÉM PROVEDENÍ, SOUČÁSTÍ PŘÍČKY
DVEŘNÍ KŘÍDLO Š. 700 MM, KOUPELNOVÝ ZÁMEK + KOULE - PROVEDENÍ NEREZ,
ROZMĚRY 1350x2000 MM - 2 KS - 1x LEVÉ DVEŘE, 1x PRAVÉ DVEŘE
- SP01** KERAMICKÁ PROTISKLUZNÁ DLAŽBA R10, VČ. EXPOX. SPÁROVACÍ HMOTY
FLEXIBILNÍ LEPÍCÍ TMEL
HYDROIZOLAČNÍ STĚRKA VČ. PÁSEK
SAMONIVELAČNÍ STĚRKA
BETONOVÝ POTĚR
KROČEJOVÁ IZOLACE - EPS 150 S
OČIŠTĚNÍ STÁVAJÍCÍ NOSNÉ KONTRUKCE
- SP02** KERAMICKÝ OBKLAD, VČ. EXPOX. SPÁROVACÍ HMOTY
FLEXIBILNÍ LEPÍCÍ TMEL
HYDROIZOLAČNÍ STĚRKA VČ. PÁSEK
NOVÁ/VYSPRAVENÁ STÁVAJÍCÍ KONSTRUKCE (NAHRUBOVÁNÍ)
OČIŠTĚNÍ STÁVAJÍCÍ NOSNÉ KONTRUKCE
- POD01** SDK DESKA DO VLHKÉHO PROSTŘEDÍ
NOSNÝ SYSTÉMOVÝ ROŠT SDK
- D01** NOVÉ VNITŘNÍ DŘEVĚNÉ DVEŘE Š. 1100 MM V. 1970 MM, NOVÁ OCELOVÁ ZÁRUBEŇ SE ZESÍLENÝMI PANTY,
DVEŘNÍ KŘÍDLO Z HPL LAMINÁTU, NEREZOVÉ KOVÁNÍ KLIKA X KLIKA,
VODOROVNÉ MADLO VE VÝŠCE 800-900 MM NA STRANĚ OPAČNÉ PROTI ZÁVĚSŮM,
OKOPOVÝ PÁS VÝŠKY 400 MM, U DVEŘNÍHO KOVÁNÍ A OKOPÉ PLOCHY BUDE PROVEDEN
OBKLAD Z HYGIENICKÉHO NÁRAZUVZDORNÉHO OBKLADU TL. 2 MM
- D02** NOVÉ VNITŘNÍ DŘEVĚNÉ DVEŘE Š. 900 MM V. 1970 MM, NOVÁ OCELOVÁ ZÁRUBEŇ SE ZESÍLENÝMI PANTY,
DVEŘNÍ KŘÍDLO Z HPL LAMINÁTU, NEREZOVÉ KOVÁNÍ KLIKA X KLIKA,
VODOROVNÉ MADLO VE VÝŠCE 800-900 MM NA STRANĚ OPAČNÉ PROTI ZÁVĚSŮM,
OKOPOVÝ PÁS VÝŠKY 400 MM, U DVEŘNÍHO KOVÁNÍ A OKOPÉ PLOCHY BUDE PROVEDEN
OBKLAD Z HYGIENICKÉHO NÁRAZUVZDORNÉHO OBKLADU TL. 2 MM
- T01** NOVÁ VESTAVĚNÁ SKŘÍŇKA ZAVĚŠENÁ NAD ZEMÍ, HPL LAMINÁT,
OTEVÍRAVÉ DVÍŘKA, NEREZOVÁ MADLO, ROZMĚRY - 1750X650X600 MM - 1KS
PŘED ZADÁNÍM DO VÝROBY BUDE PROVEDENO PŘESNÉ ZAMĚŘENÍ NA STAVBĚ A ZHOTOVENA VD
- T02** NOVÁ VESTAVĚNÁ SKŘÍŇKA ZAVĚŠENÁ NAD ZEMÍ, HPL LAMINÁT,
OTEVÍRAVÉ DVÍŘKA, NEREZOVÁ MADLO, ROZMĚRY - 1450X750X600 MM - 1KS
PŘED ZADÁNÍM DO VÝROBY BUDE PROVEDENO PŘESNÉ ZAMĚŘENÍ NA STAVBĚ A ZHOTOVENA VD

POZNÁMKA:

NA NOVÝ OBKLAD BUDE PROVEDENO PŘELOŽENÍ STÁVAJÍCÍHO
SYSTÉMU SESTRA x PACIENT A DÁLE BUDE PŘELOŽEN SYSTÉM KYSLÍKU A VAKUA.
PO ODBOURÁNÍ NÁŠLAPNÉ VRSTVY PODLAHY BUDE PRÍZVÁN GP K
ROZHODNUTÍ O STAVU SOUVRSTVÍ PODLAHY.
SPRCHOVÉ KOUTY A WC ZAŘÍZENÍ BUDE VANEVANO VODOROVNÝMI A SVISLÝMI MADLY PRO
USNADNĚNÍ POHYBU OSOB (NEREZOVÉ).

NÁZEV AKCE:

STAVEBNÍ ÚPRAVY - ODDĚLENÍ GYNEKOLOGIE

MÍSTO STAVBY: BOHUMÍN
KATASTRÁLNÍ ÚZEMÍ: STARÝ BOHUMÍN
PARCELA Č.: 458

OBJEDNATEL:

GENERÁLNÍ PROJEKTANT STAVBY:



ADRESA: ATRIS s.r.o. OBČANSKÁ 1116/18,
OSTRAVA - SLEZSKÁ OSTRAVA, 710 00

AUTOR PROJEKTU:
ING. LADISLAV ZAHRADNÍČEK

ZODPOVĚDNÝ PROJEKTANT:
BARBORA KYŠKOVÁ
VYPRACOVAL:
KAREL ADAMČÍK
KONTROLOVAL:
ING. LADISLAV ZAHRADNÍČEK

AUTORIZAČNÍ RAZÍTKO:

PODPIS:

STAVEBNÍ OBJEKT:

####

DOKUMENTACE STAVEBNÍHO OBJEKTU:
D.1.1 ARCHITEKTONICKO - STAVEBNÍ ŘEŠENÍ

STUPEŇ: ####

JMÉNO VÝKRESU:
**PŮDORYS KOUPELNY - NOVÝ
STAV**

MĚŘÍTKO: 1:50

DATUM: ####

ČÍSLO VÝKRESU:

D.1.1.b)02