


PŮDORYS 4.NP (PODKROVÍ)

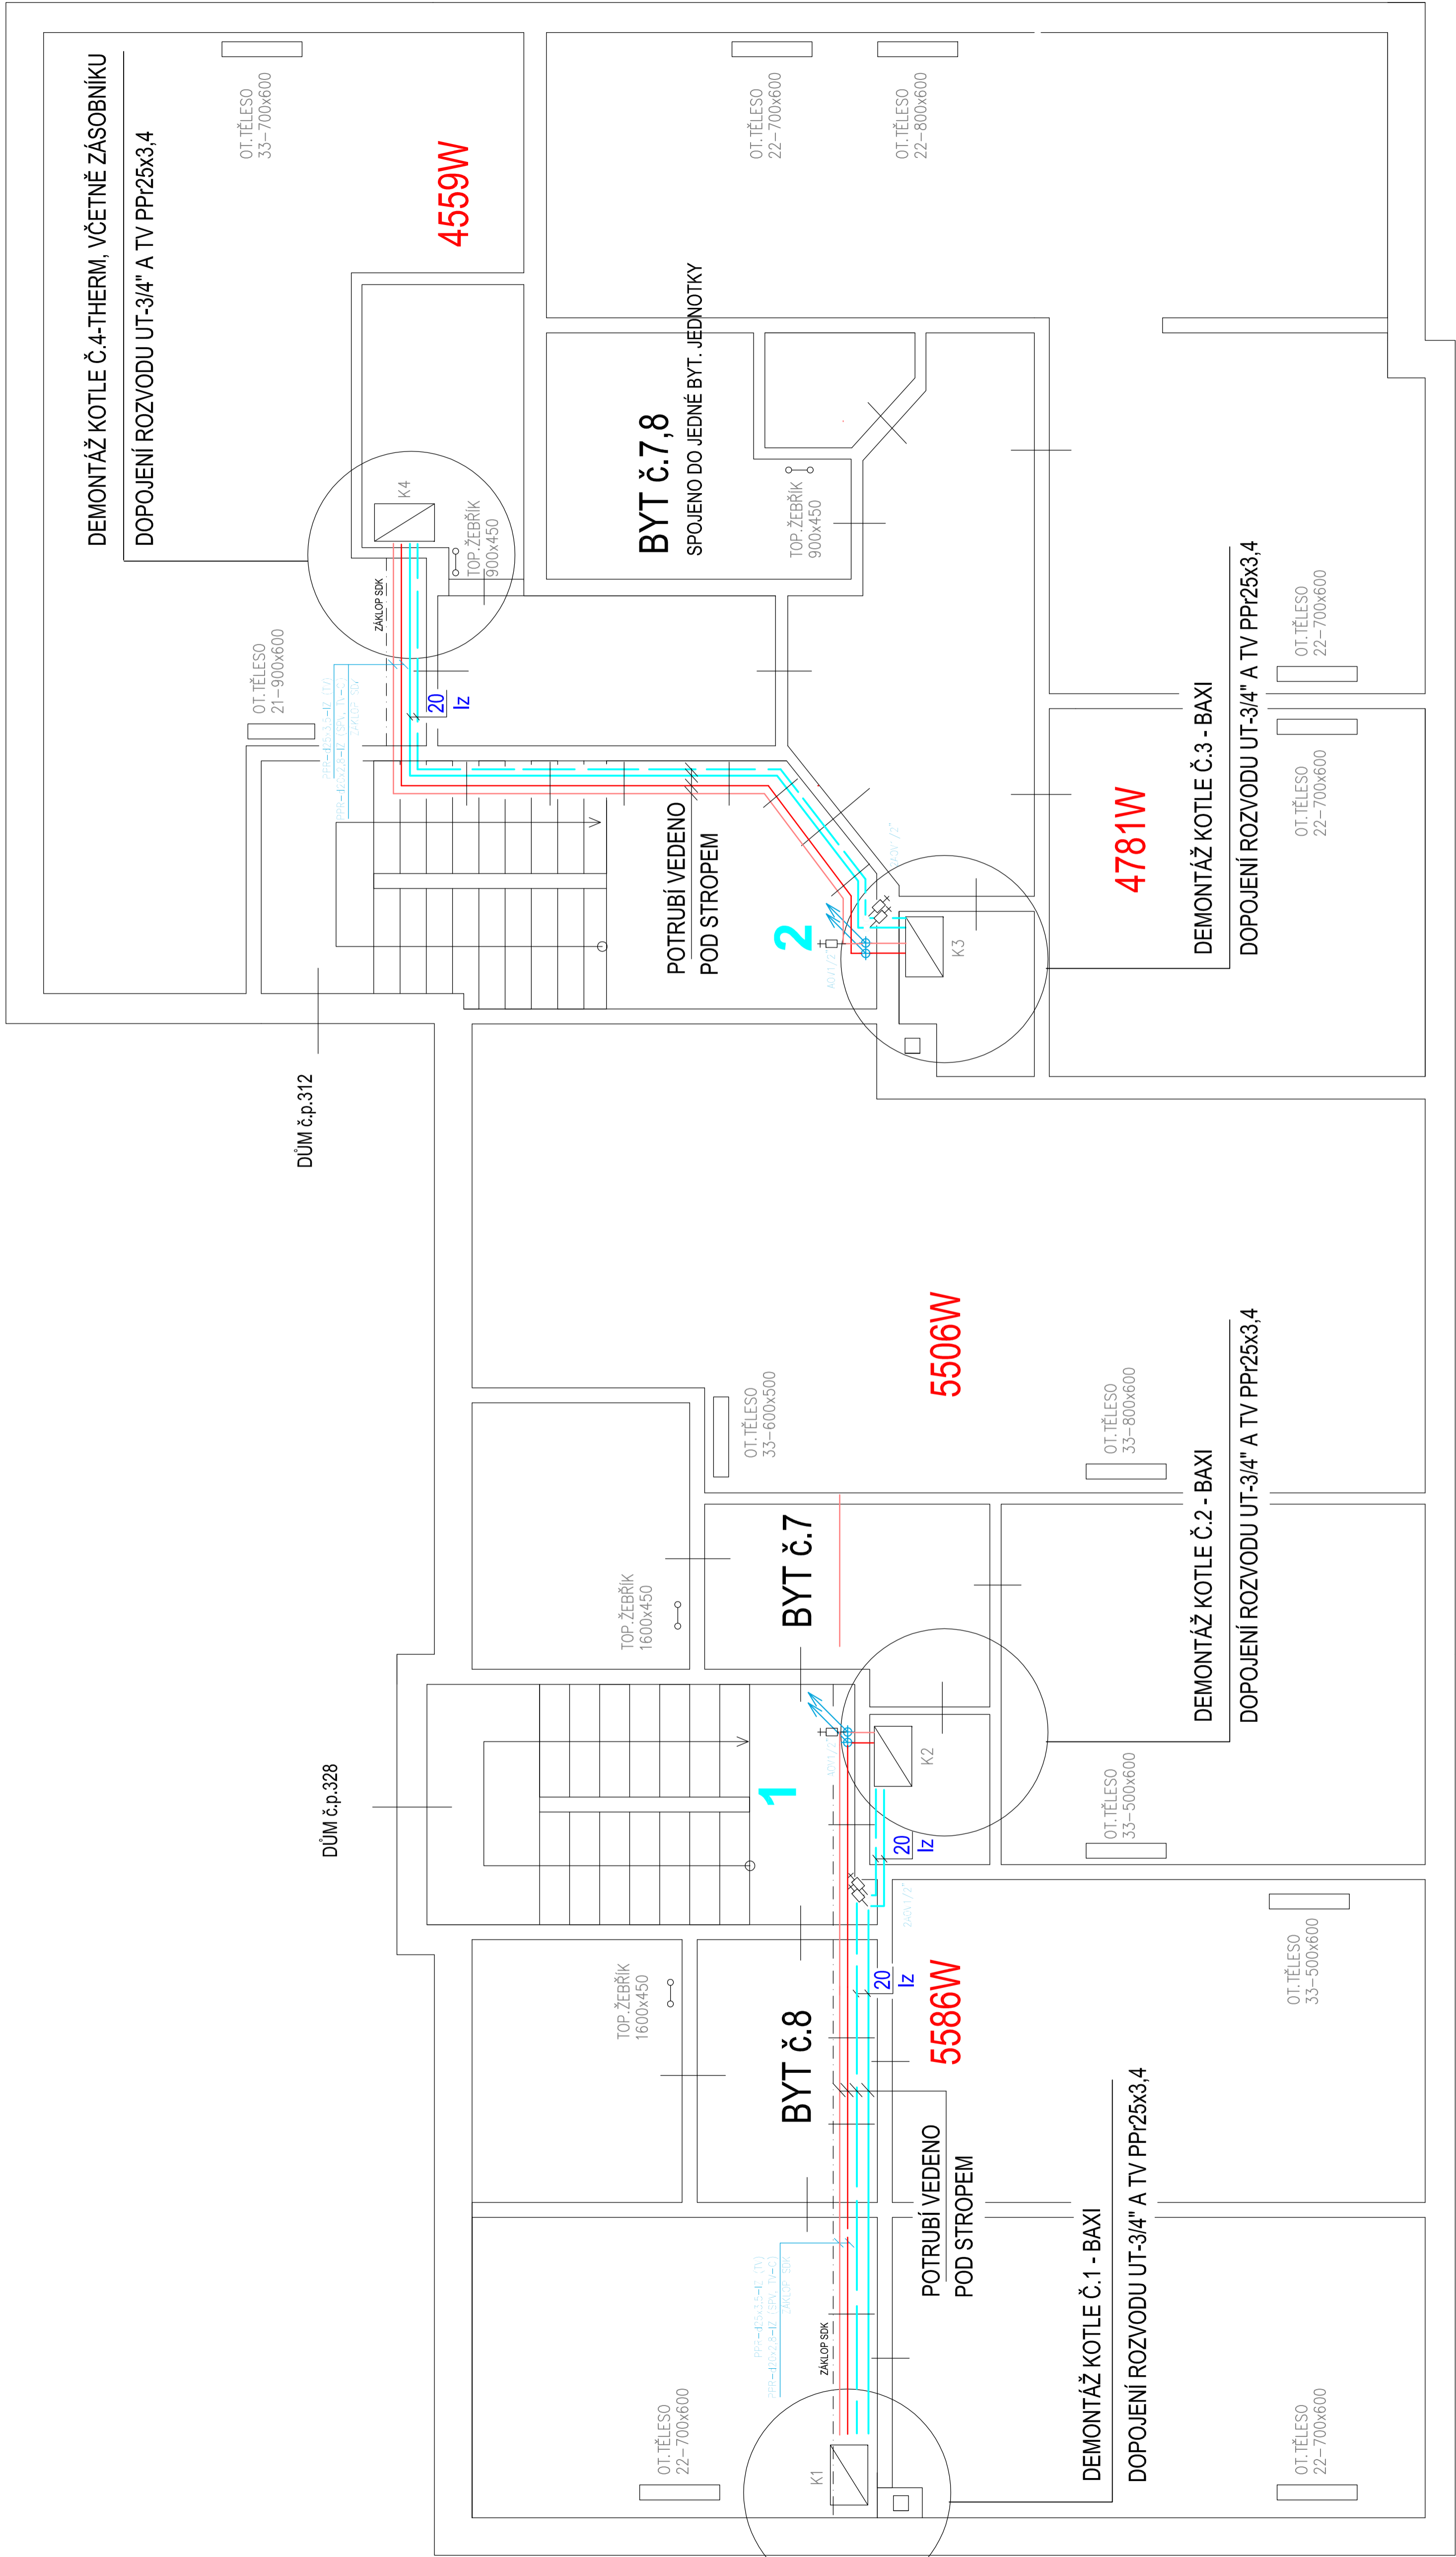

POZN.:

PŘI ODPOJENÍ A DEMONTÁŽI KOTLŮ Č.1-4 BUDE PROVEDENO V SOULADU S ČSN ODPOJENÍ OD ELEKTROINSTALACE, ZASLEPENÍ PŘÍPOJKY PLYNU, ZASLEPENÍ VÝVODU KOUŘOVODU. PŘEPOJENÍ ROZVODU UT, TV A cTV BUDE PROVEDENO VŽDY U UZAVÍRACÍCH KOHOUTŮ.

NA TOPNÁ TĚLESA BUDOU DOOSAZENY ELEKTRONICKÉ ITN.

VYPRACOVAL		ZODP. PROJEKTANT	AUTORIZACE		DaSi Inpo group s.r.o. Palackého 689 736 01, Havířov-Město
DALIBOR ŠTVERŤNA		DALIBOR ŠTVERŤNA	ING. PAVEL STOKLUSA		
OBJEDNATEL: MĚSTO BOHUMÍN, MASARYKOVA 158, 735 81, BOHUMÍN					DATUM: 04/2022
STAVBA: STAVEBNÍ ÚPRAVY- UT A TUV PODKROVNÍCH BYTŮ V BYTOVÉM DOMĚ - UL. KOSTELNÍ Č.P. 312 A Č.P. 328 V BOHUMÍNĚ					
MÍSTO STAVBY: UL. KOSTELNÍ Č.P. 312 a 328, BOHUMÍN					FORMAT: 4A4
ČÁST: STROJNÍ ČÁST / TZB					TEL. 734230770, E-MAIL: dalibor@szstancuz
NÁZEV VÝKRESU: PŮDORYS 4NP- PODKROVÍ					STUPEŇ: DFS, RDS
					Č. ZAKÁZKY: VZ30BOH122
					MĚŘÍTKO: 1:50
					Č. VÝKRESU: 4