



PŮDORYS

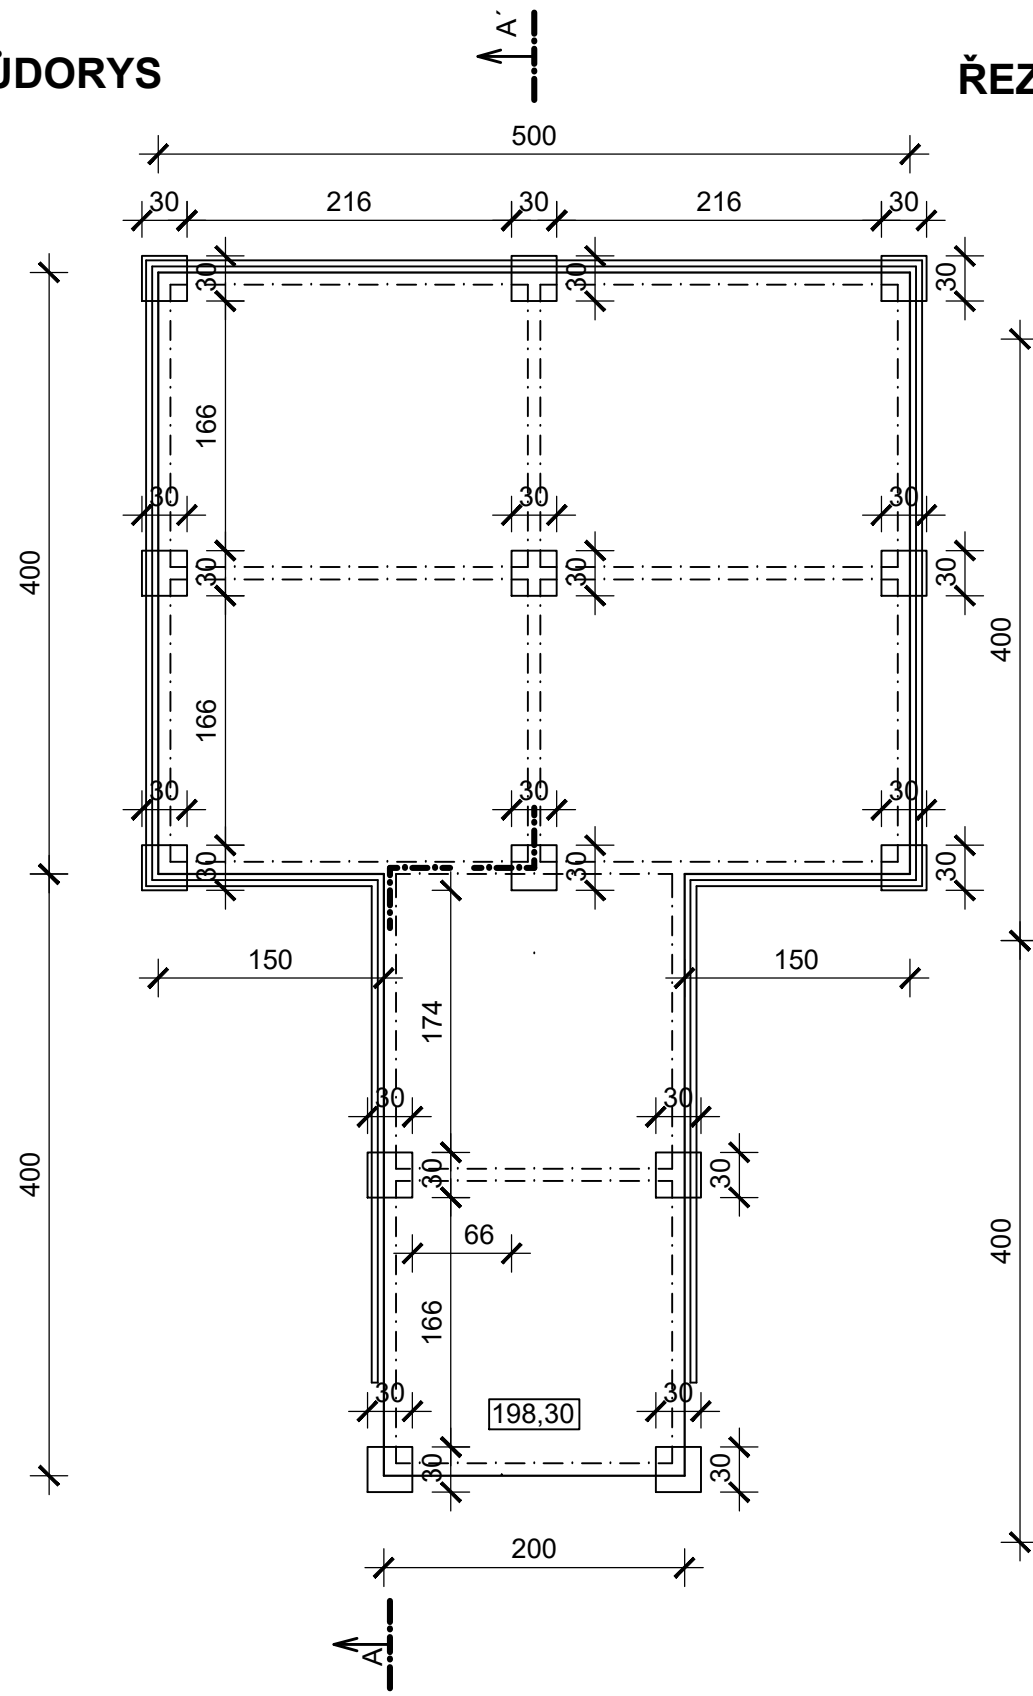

ŘEZ A - A'

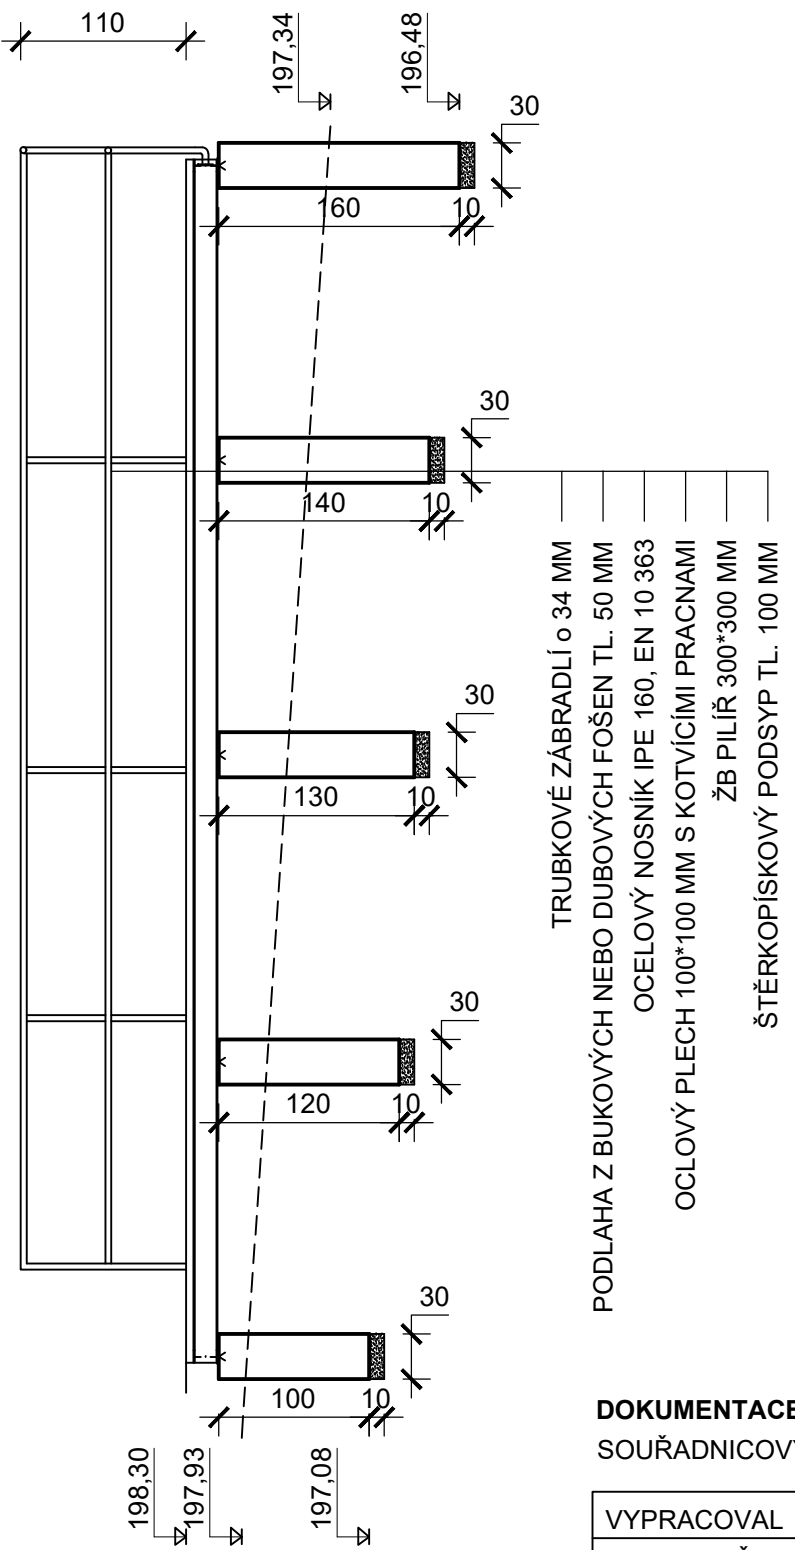

LEGENDA MATERIÁLŮ:

- KONSTRUKČNÍ MONOLITICKÝ ŽELEZOBETON
- PODKLADNÍ ŠTĚRKOPÍSEK

POZNÁMKA:

- SPODNÍ HRANA PILÍŘE MIN 80 CM POD PŘILEHLÝM TERÉNEM
- KOTVÍCÍ PRACNY ZABETONOVAT DO PILÍŘE
- ZÁKLADOVÁ SPÁRA NESMÍ BÝT ROZBŘEDLÁ
- ZÁSYP ZEMINOU KOLEM PILÍŘŮ PROVÉST DOBŘE ZHUTNĚNOU ZEMINOU
- HUTNIT NA MIN Edef2=45 MPa PŘI POMĚRU Edef2/Edef1 2,5, KDY k=0,032 Nmm3
- HUTNĚNÍ PROVÁDĚT PO VRSTVÁCH MAX 200 mm
- NÁTĚR VŠECH OCELOVÝCH PRVKŮ (NOSNÍKY, ZÁBRADLÍ) -
- 1 X ZÁKLADNÍ, 2 X VRCHNÍ, SYNTETICKÝ, RAL 5015 (MODRÝ)
- NÁTĚR FOŠNOVÉ PODLAHY OLEJOVÝ, BEZBARVÝ - MIN DVOJNÁSOBNÝ

- NOSNÝ PILÍŘ - POHLEDOVÝ BETON
BETON C 16/20 - XC2 - CI 0,2 (B20)
(MĚKKÁ AŽ ZAVLHLÁ KONZISTENCE)
- NOSNÁ VÝZTUŽ (SVISLÁ A VODOROVNÁ)
OCEL B500B (10 505 - R)
- TŘMÍNKY á 300 MM
OCEL B420B (10 425 - V)

DOKUMENTACE PRO PROVÁDĚNÍ STAVBY
SOUŘADNICOVÝ SYSTÉM S-JTSK, VÝŠKOVÝ SYSTÉM BALT p.v.

| | | | |
|---|-------------------------|---|---------------|
| VYPRACOVAL | ZODP.PROJEKTANT | ŠNAPKA SLUŽBY S.R.O. HŘBITOVNÍ 651/8 TĚRLICKO | |
| ING. IVAN ŠNAPKA | ING. IVAN ŠNAPKA | | |
| KATASTR: NOVÝ BOHUMÍN | PARC.Č. 2724 A PŘILEHLÉ | | |
| INVESTOR: MĚSTO BOHUMÍN, MASARYKOVA 158, BOHUMÍN, 735 81 | | DATUM | 11/2022 |
| STAVBA: CYKLOSTEŽKA PODÉL FLAKŮVKY V BOHUMÍNĚ | | FORMÁT | A3 |
| | | MĚŘÍTKO | 1:50 |
| SO 101 CYKLOSTEŽKA VYHLÍDKOVÉ MOLO | | ČÍSLO VÝKRESU | D.1.14 |