


PŮDORYS PŘÍZEMÍ

M 1:100

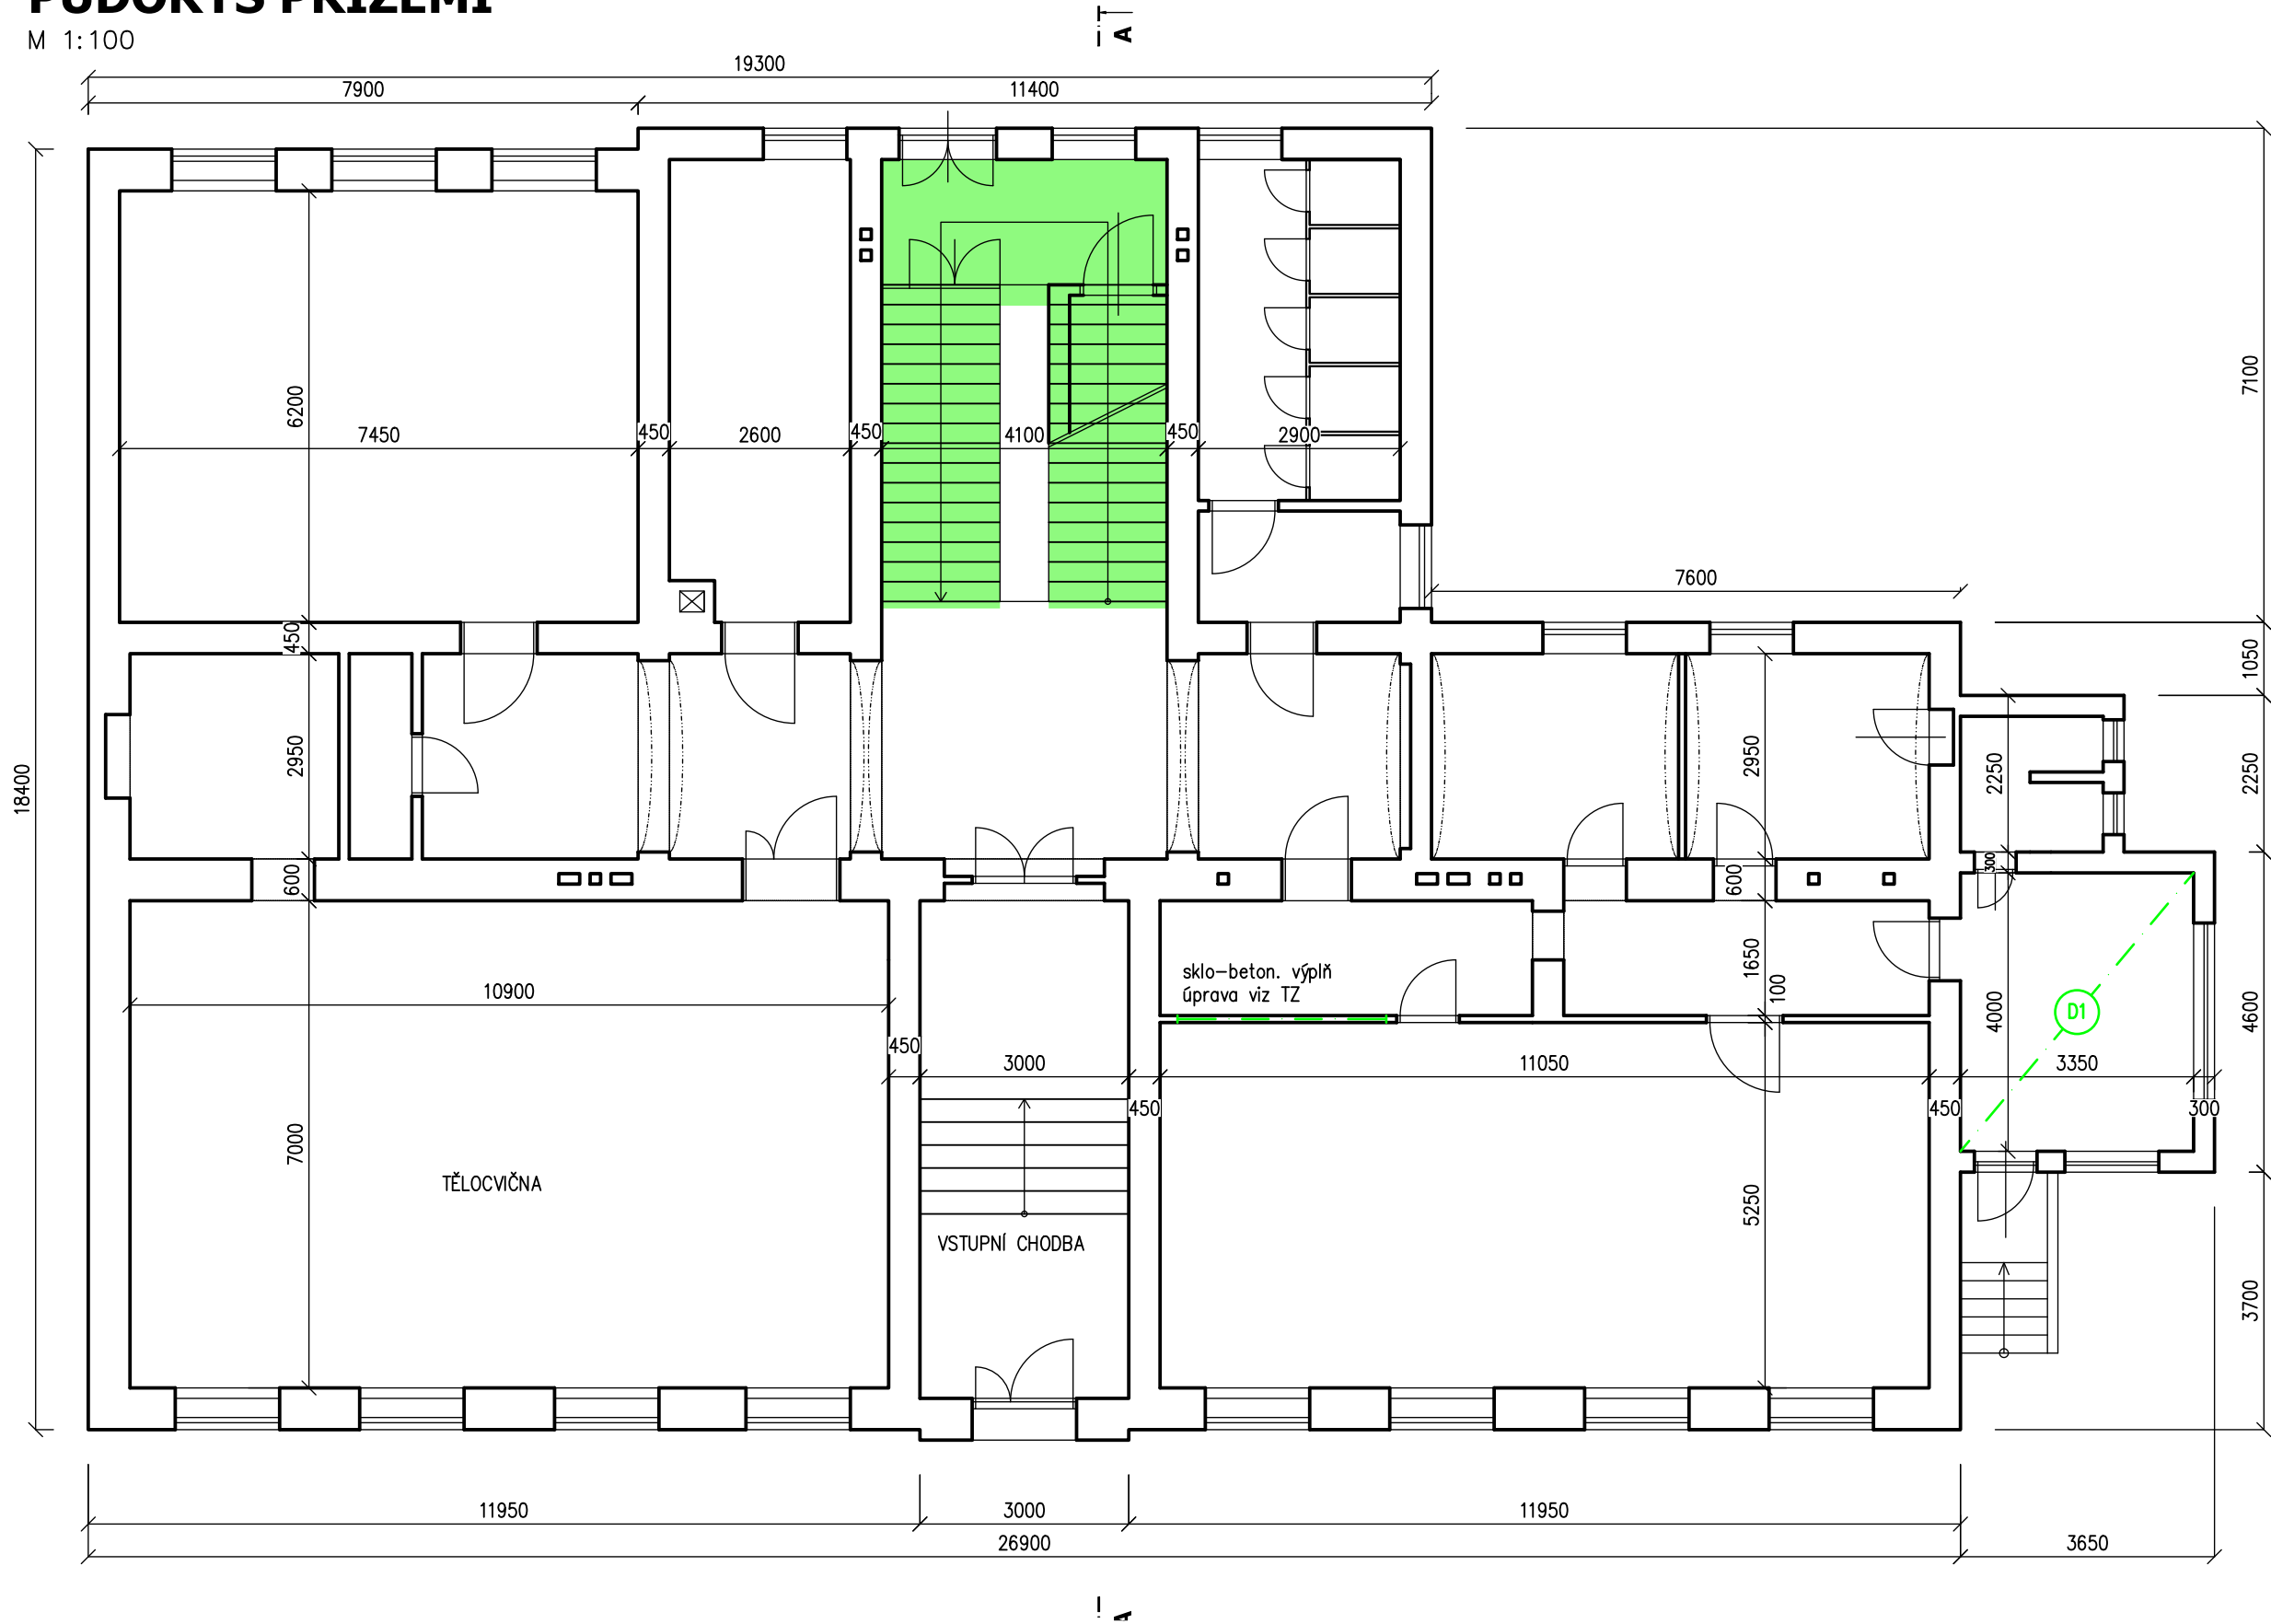

POZNÁMKA K VÝKRESOVÉ DOKUMENTACI

1) S OHLEDEM NA CHARAKTER STAVBY – STAVEBNÍ ÚPRAVY STÁVAJÍCÍHO OBJEKTU, PROJEKTANT UPOZORŇUJE NA SKUTEČNOST, ŽE PŘI REALIZACI MŮŽE DOJÍT KE ZJIŠTĚNÍ NEPŘEDVÍDATELNÝCH UDÁLOSTÍ, KTERÉ MOHOU VE SVÉM DŮSLEDKU VÉST K MODIFIKACI NAVRŽENÝCH ŘEŠENÍ (S MOŽNÝM VLIVEM NA LHŮTU PROVÁDĚNÍ, NA CELKOVOU CENU DÍLA). NEJSOU ZNÁMY VŠECHNY PODROBNOSTI PŘÍSLUŠNÝCH KONSTRUKCÍ.

Výpis demontáží

D1 DEMONTÁŽ STÁVAJÍCÍHO PODHLEDU Z MINERÁLNÍCH KAZET 600/600 VČ. SYSTÉMOVÉHO OCEL. RASTRU

ODSTRANĚNÍ PODLAHOVÉ KRYTINY – LEPENÉ PVC (2 VRSTVY)

Vedoucí projektant – HIP		Martin Polách	 	 statika, projekce s.r.o. Havičkovovo nábreží 2728/38 702 00 Ostrava-Moravská Ostrava Česká republika www.rpprojekt.cz IČ: 278 51 443    DIČ: CZ27851443	mobil: +420 775 33 43 18 +420 777 19 20 39	
Projektant		Martin Polách			e-mail: rojickova@rpprojekt.cz polach@rpprojekt.cz	
Vpracoval		Martin Polách				
Stavebník		Městský úřad Bohumín, odbor školství, kul. a sportu Masarykova 158, 735 81 Bohumín				
Název stavby:			Elokované pracoviště ZŠ Beneše - rekonstrukce elektroinstalace vč. stavebních úprav na ZŠ Polská, Bohumín - REVIZE 2025			
Část:			10 - Stavební řešení			
Název výkresu:			PŮDORYS PŘÍZEMÍ - STÁVAJÍCÍ STAV			
			Profese		stavební	
			Č. zak.	030423		
			Stupeň	TP		
			Datum	06/2023		
			Formát	4xA4		
			Měřítko 1:100	Číslo výkresu 110323-10-03		