



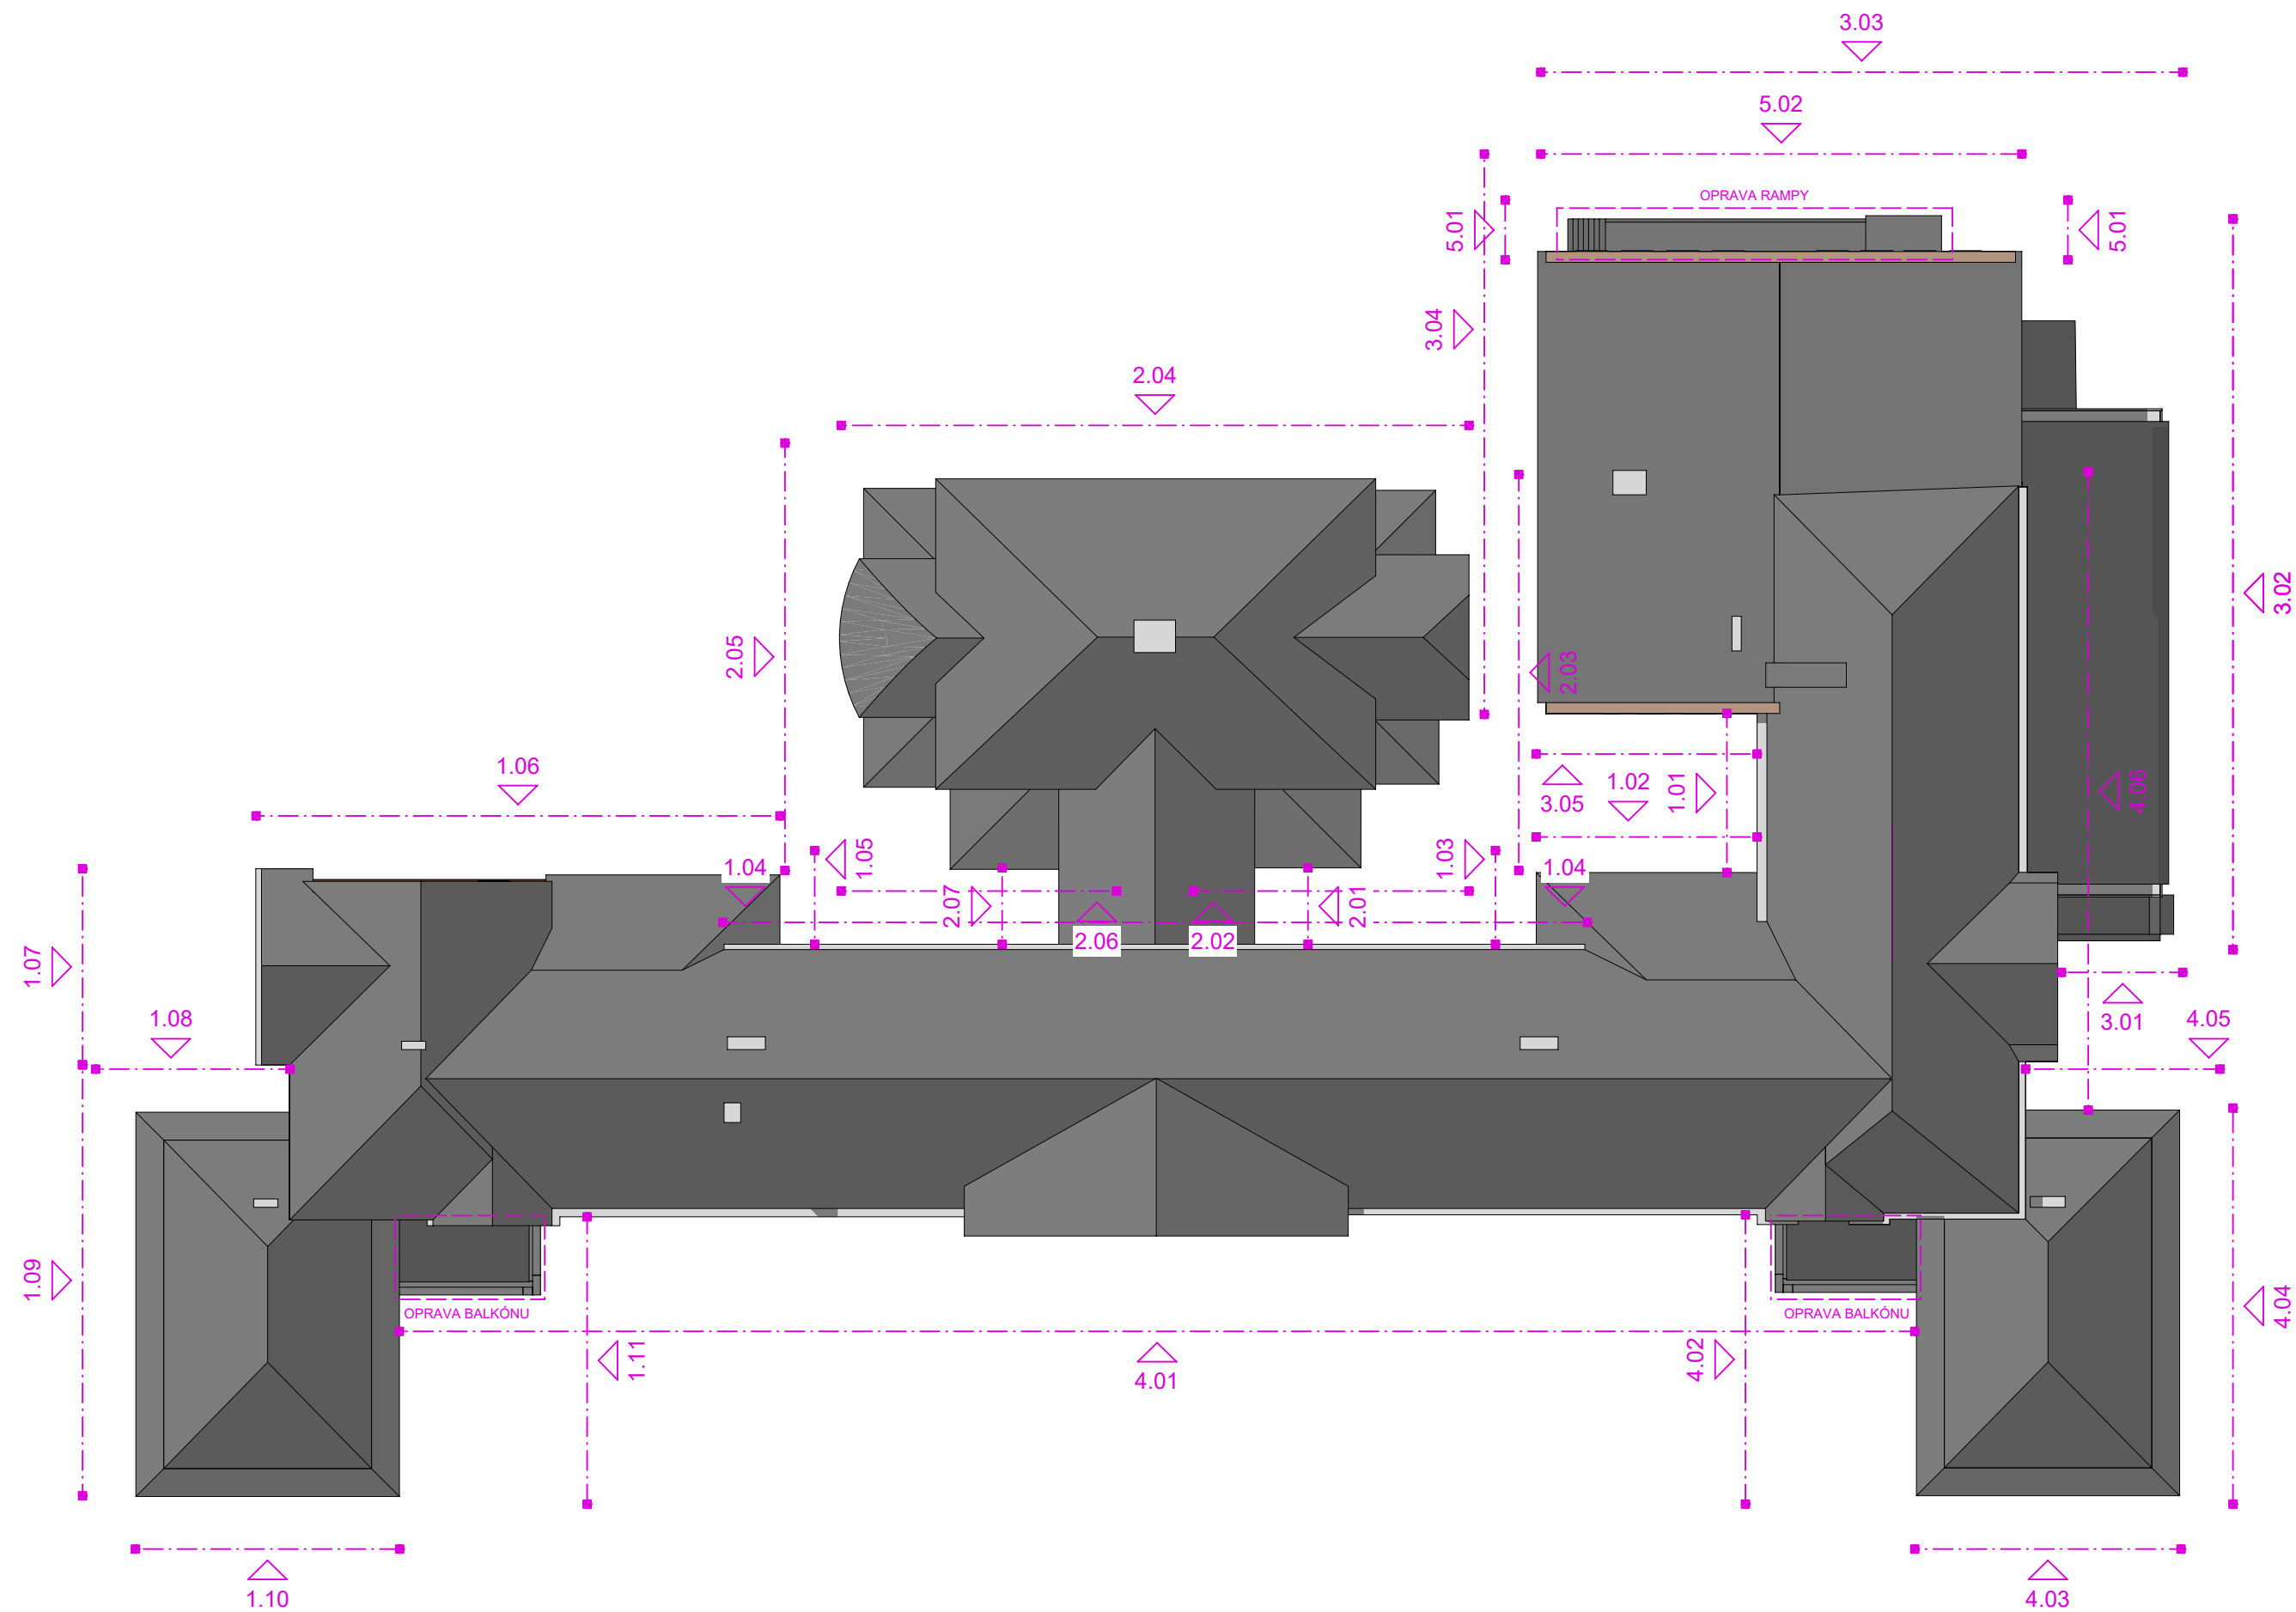


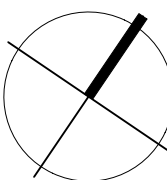
 
SITUAČNÍ SCHÉMA

SCHÉMA DÍLČÍCH POHLEDŮ

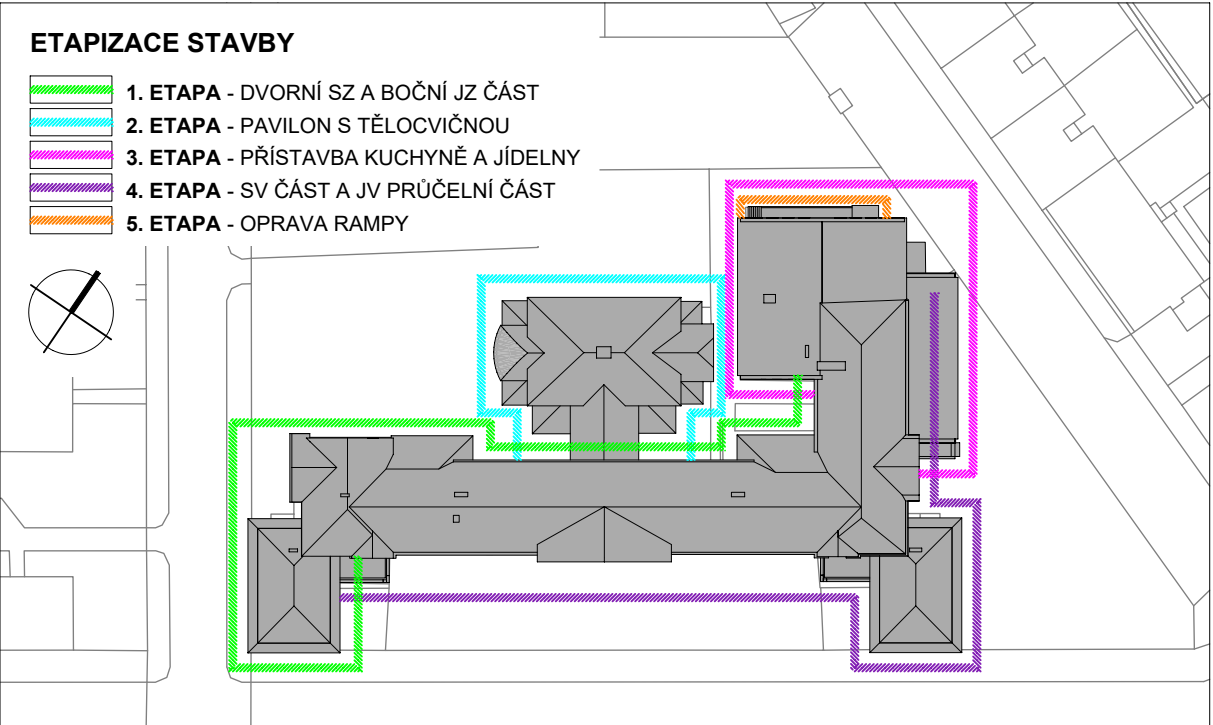

SITUACE ETAPIZACE STAVBY, M 1 : 1 000



Název stavby: <b>OPRAVA FASÁDY MASARYKOVY ZÁKLADNÍ ŠKOLY V BOHUMÍNĚ II</b>			
Stupeň: Projektová dokumentace pro provádění stavby			
Místo stavby: Stávající stavby občanského vybavení č. p. 601 na pozemku p. č. 158 a č. p. 623 na pozemku p. č. 162, pozemky p. č. 159 a 164, k. ú. Nový Bohumín [707031]; adresa: Seifertova č. p. 601 a Seifertova č. p. 623, Nový Bohumín, 735 81 Bohumín			
Předmět dokumentace: Oprava fasády; oprava omítky a fasádních prvků vč. nové barevnosti, výměna klempířských prvků, řešení vlhkosti soklové části, oprava balkonů JV fasády, oprava nakládací rampy SZ fasády			
Stavebník: <div>Název: Město Bohumín IČ: 00297569 Adresa sídla: Masarykova 158 735 81 Bohumín</div>		<div></div>	
Zpracovatel dokumentace: <div>Název: RUSTICUS, s. r. o. IČ: 25353772 Adresa sídla: Bratři Jaroňků 760/1 741 01 Nový Jičín</div>		<div></div> <div></div>	
HI. projektant: Ing. arch. Pavel Pazdziora			
Č. zakázky: 202314		Číslo sady:	
Datum zakázky: X./ 2023			
Část dok.: <b>SITUAČNÍ VÝKRESY</b>		Označení části dok.: <b>C</b>	
Profese: Urbanismus		Autorizace:	
Projektant: RUSTICUS, s. r. o., Ing. arch. Pavel Pazdziora Autorizovaný architekt ČKA 02717			
Podpis:			
Kontakt: A: Masarykovo náměstí 19/14, 741 01 Nový Jičín T: +420 777 289 525 E: atelier@rusticus.cz www.rusticus.cz			
Souř. systém: JTSK Výškový systém: Bpv Absolutní výška: ± 0,00 = 199,72 m n. m.		Severka: <div></div>	
Měřítko: M 1 : 300		<div></div>	
Č. revize: 01	Název revize: Pro provádění stavby	Datum revize: 31.10.2024	
Objekt: SO 01 - ZÁKLADNÍ ŠKOLA		Formát: 594 x 420 mm	
Název dokumentu: <b>SITUAČNÍ SCHÉMA</b>		Měřítko: <b>1 : 300</b>	Č. dokumentu: <b>C.3</b>