

LEGENDA NOVÝCH PLOCH:

- KOMUNIKACE (ASFALTOBETON)
- PARKOVIŠTĚ (ZATRAVŇOVACÍ DLAŽBA)
- STÁNÍ ZTP (ZÁMKOVÁ DLAŽBA)
- CHODNÍK (ZÁMKOVÁ DLAŽBA)
- VAROVNÝ PÁS
- ZELEŇ
- SO 401 – OSVĚTLENÍ PARKOVIŠTĚ


LEGENDA STÁVAJÍCÍCH SÍTÍ:

- SDĚLOVACÍ VEDENÍ (CETIN a.s.)
- VEŘEJNÉ OSVĚTLENÍ – NADZEMNÍ (BM Servis a.s.)
- NÍZKÉ NAPĚTÍ – NADZEMNÍ (ČEZ Distribuce a.s.)

SEZNAM SO:


- SO 101 – PARKOVIŠTĚ
- SO 401 – OSVĚTLENÍ PARKOVIŠTĚ

SITUACE ŠIRŠÍCH VZTAHŮ

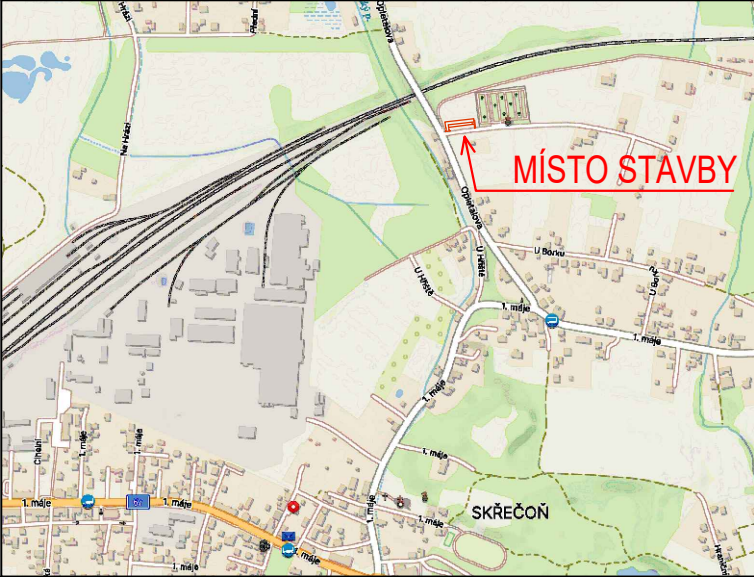

M 1:250

SOUŘADNICOVÝ SYSTÉM JTSK, VÝŠKOVÝ SYSTÉM BpV, ZAMĚŘENÍ 01/2025

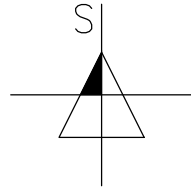

zakázka: Rozšíření komunikace a parkoviště u hřbitova, Skřečůň

objednatel: Město Bohumín
Masarykova 158
735 81, Bohumín



vypracoval: Ing. Miroslav Knápek

Tel.: 724 798 028
www.projektant-dopravnich-staveb.cz

stupeň: PS
datum: 03/2025

formát:
2xA4

název výkresu:

Koordinální situační výkres – Varianta 2

měřítko: 1: 250
archivní číslo:
mk-2025-04-04