

POLICIE ČESKÉ REPUBLIKY  
Krajské ředitelství policie Moravskoslezského kraje  
územní odbor Karviná  
dopravní inspektorát Karviná  
Mírová 1429/37, 735 06 Karviná - Nové Město

Č. j. KRPT-71213-2/ČJ-2025-070306

Karviná - Nové Město 3. dubna 2025  
Počet stran: 1

Ing. Miroslav Knápek  
Břustkova 27  
700 30 Ostrava Výškovice

**Rozšíření komunikace a parkoviště u hřbitova, Skřečůň - stanovisko**  
K č.j.:

Policie České republiky, územní odbor Karviná, dopravní inspektorát Karviná, jako příslušný orgán státní správy ve věcech bezpečnosti a plynulosti provozu na pozemních komunikacích ve věci **Rozšíření komunikace a parkoviště u hřbitova, Skřečůň** vydává následující

**stanovisko**


územní odbor Karviná, dopravní inspektorát Karviná **souhlasí** dle ustanovení § 16 odst. 1 zákona č. 13/1997 Sb., o pozemních komunikacích ve znění pozdějších předpisů, § 77 odst. 2, písm. b) zákona č. 361/2000 Sb., o provozu na pozemních komunikacích a o změnách některých zákonů, ve znění pozdějších předpisů s stavbou parkoviště u hřbitova v Bohumíně Skřečoni a také s místní úpravou provozu. Jedná se o 18 parkovacích stání z toho 1 pro ZTP..

**Výše uvedený souhlas podmiňujeme splněním následujících podmínek:**

**Pokud budou výše uvedené podmínky splněny, lze konstatovat, že návrh odpovídá obecným požadavkům na bezpečnost a plynulost provozu na pozemních komunikacích.**

Zpracoval:  
por. Ing. Aleš Cyrus

npor. Mgr. Daniel Sekanina  
vedoucí DI  
z r. por. Ing. Aleš Cyrus  
*podepsáno elektronicky*

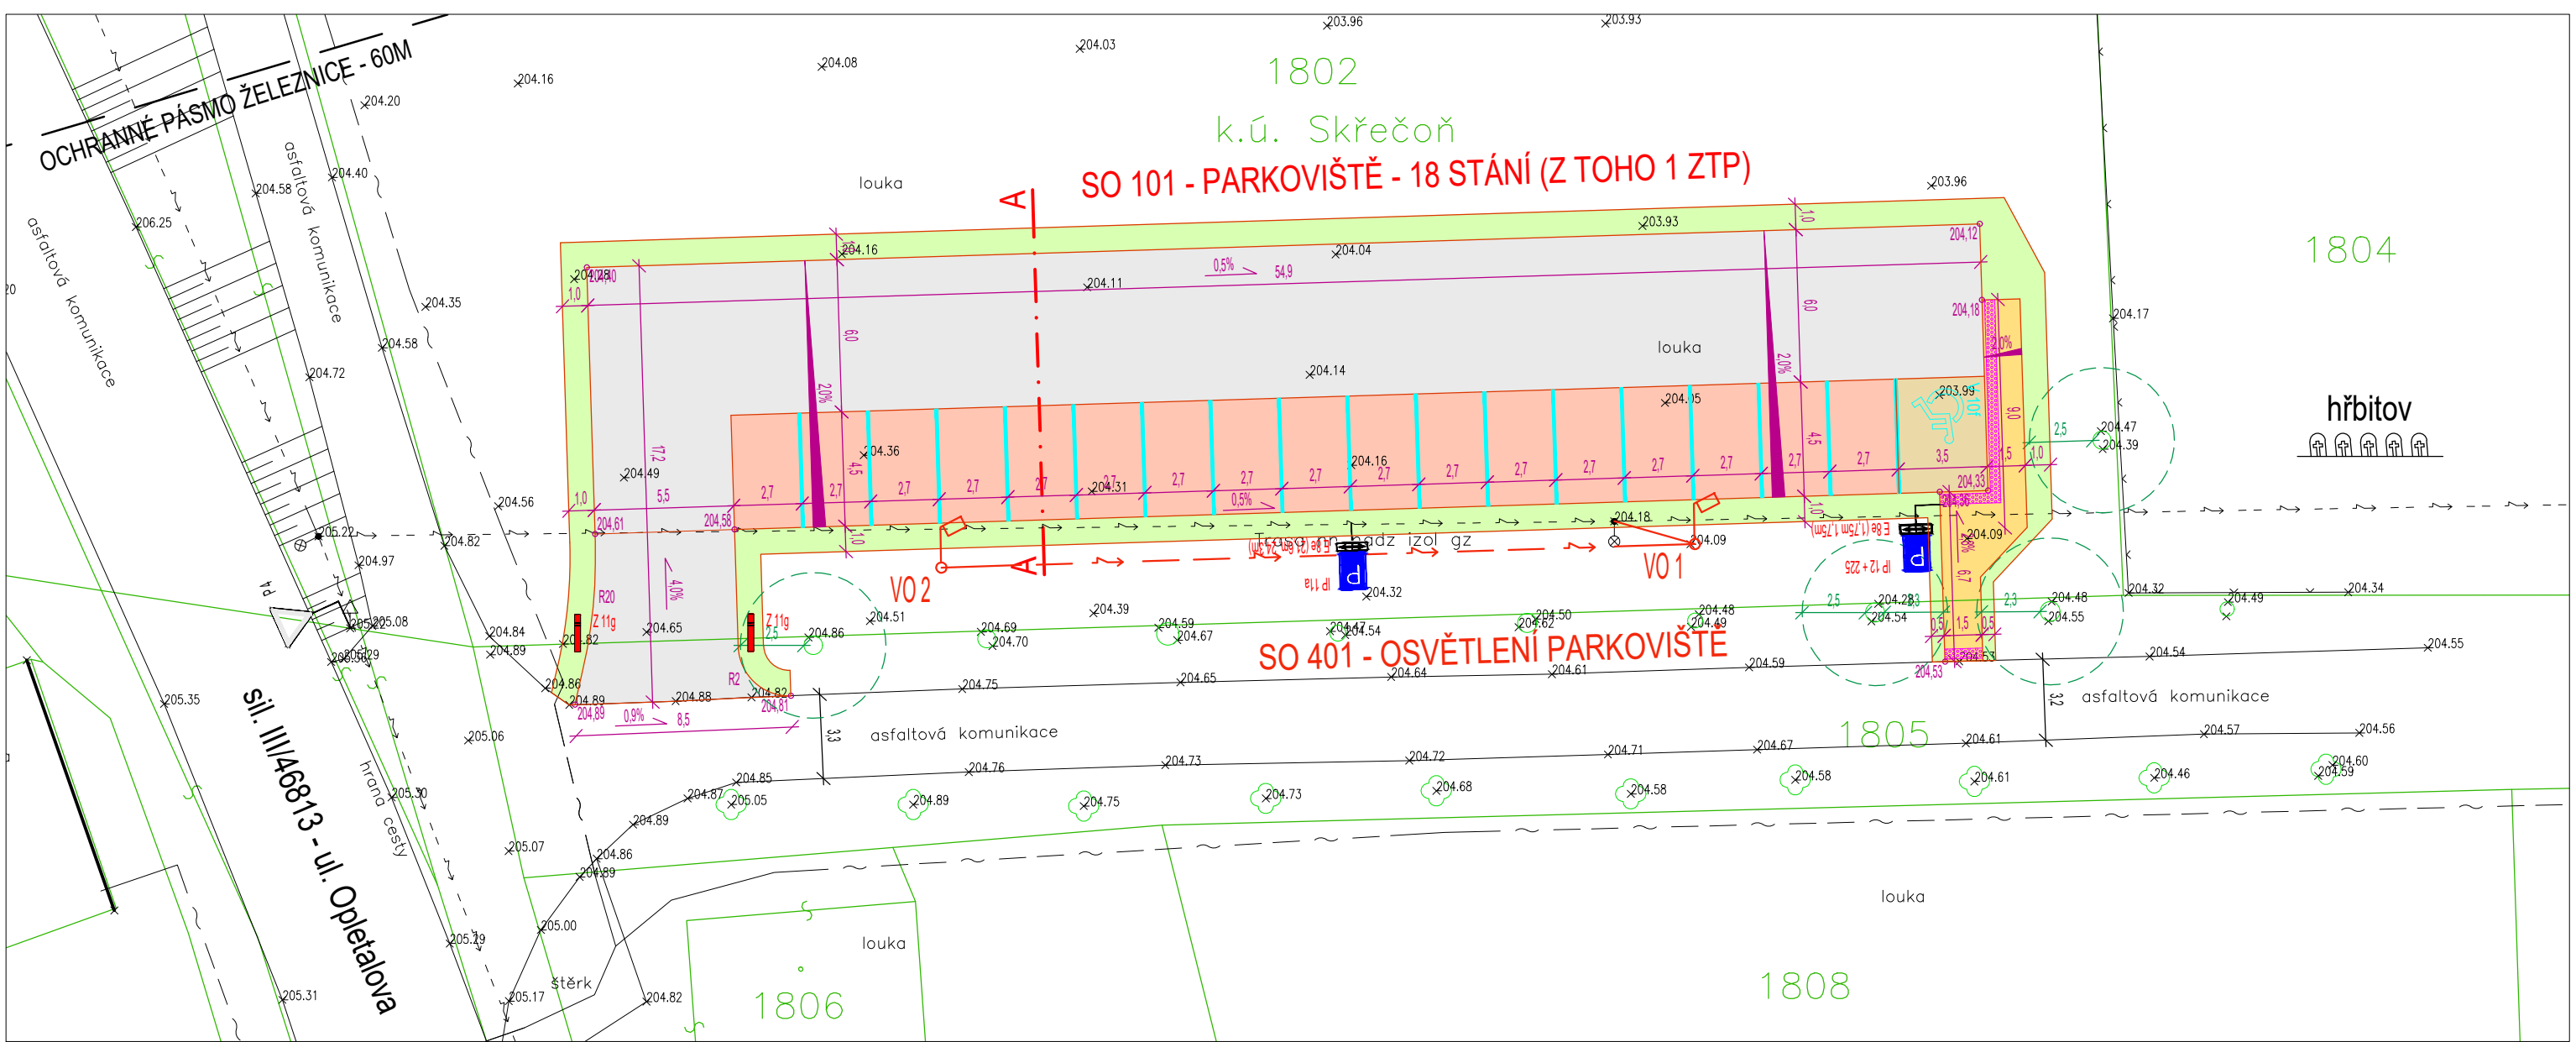

LEGENDA NOVÝCH PLOCH:

- KOMUNIKACE (ASFALTOBETON)
- PARKOVIŠTĚ (ZATRAVŇOVACÍ DLAŽBA)
- STÁNÍ ZTP (ZÁMKOVÁ DLAŽBA)
- CHODNÍK (ZÁMKOVÁ DLAŽBA)
- VAROVNÝ PÁS
- ZELEŇ
- SO 401 – OSVĚTLENÍ PARKOVIŠTĚ

LEGENDA STÁVAJÍCÍCH SÍTÍ:


- SDĚLOVACÍ VEDENÍ (CETIN a.s.)
- VEŘEJNÉ OSVĚTLENÍ – NADZEMNÍ (BM Servis a.s.)
- NÍZKÉ NAPĚTÍ – NADZEMNÍ (ČEZ Distribuce a.s.)

SEZNAM SO:

- SO 101 – PARKOVIŠTĚ
- SO 401 – OSVĚTLENÍ PARKOVIŠTĚ




M 1:250

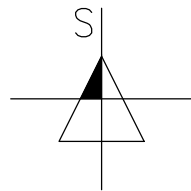

SOUŘADNICOVÝ SYSTÉM JTSK, VÝŠKOVÝ SYSTÉM BpV, ZAMĚŘENÍ 01/2025

SITUACE ŠIRŠÍCH VZTAHŮ

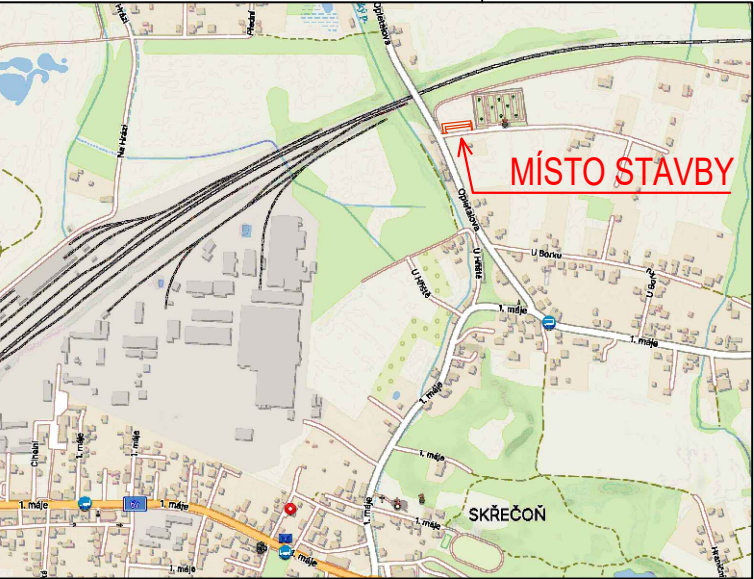

zakázka: Rozšíření komunikace a parkoviště u hřbitova, Skřečůň

objednatel: Město Bohumín  
Masarykova 158  
735 81, Bohumín



vypracoval: Ing. Miroslav Knápek

Tel.: 724 798 028  
www.projektant-dopravnich-staveb.cz

stupeň: PS

datum: 03/2025

formát:  
2xA4

měřítko: 1: 250

archivní číslo:

Koordinální situační výkres – Varianta 2

mk-2025-04-04