


PŮDORYS 1.NP - navržený stav

OBKLAD CIHELNÝM PÁSKEM (stará cihla)-např. PÁSEK KLINKER (rozsah+viz. výkres POHLEDY-barevné řešení)

OBKLAD CIHELNÝM PÁSKEM (stará cihla)-např. PÁSEK KLINKER (rozsah+viz. výkres POHLEDY-barevné řešení)

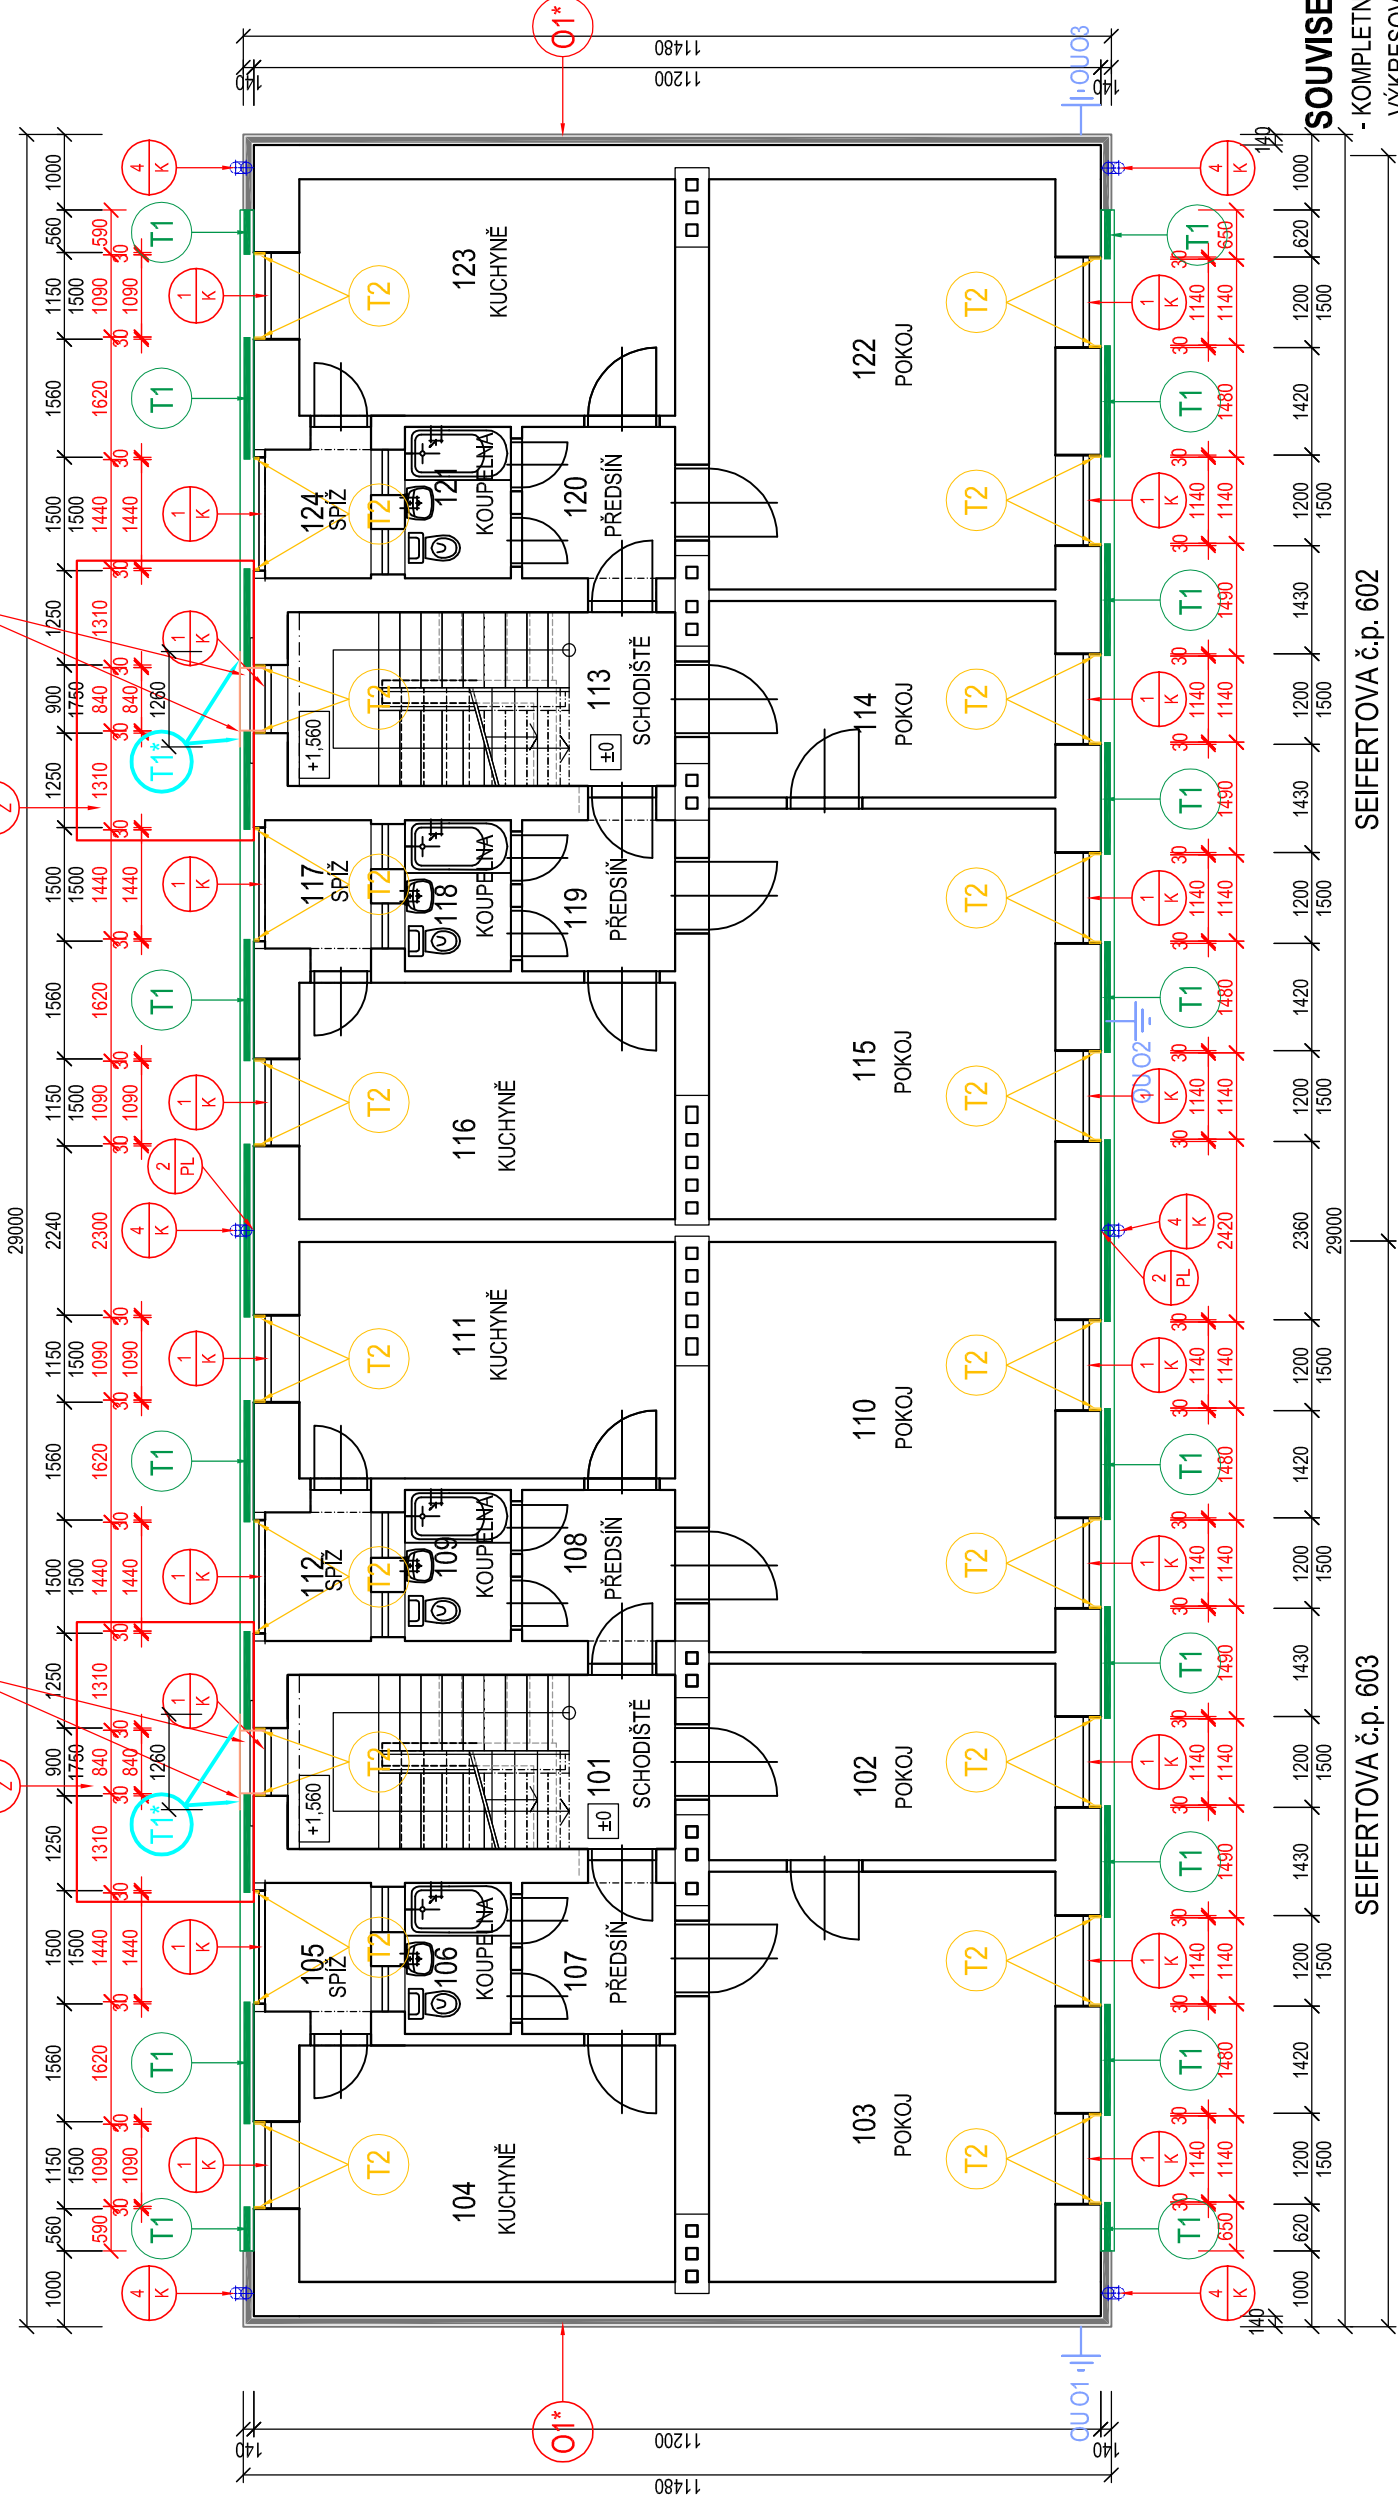

SOUVISEJÍCÍ DOKUMENTACE:

- KOMPLETNÍ TEXTOVÁ ČÁST PD
- VÝKRESOVÁ DOKUMENTACE

LEGENDA:

POŽADOVANÝ TYP CIHELNÉHO OBKLADOVÉHO PÁSKU A TVAROVEK (např. KLINKER,...)-vzhled-STARÁ CIHLA



ETICS - EPS 70F **TL 180 MM** (obvodový plášť všech nadzemních podlaží) + PROBARVENÁ PASTOVITÁ SILIKONSILIKÁTOVÁ OMÍTKA (musí vykazovat velmi vysokou odolnost proti znečištění a biotickému napadení díky samočisticímu účinku).

ETICS - EPS 70F **TL 180 MM** + OBKLAD CIHELNÝM PÁSKEM (stará cihla)-např. CIHELNÝ PÁSEK KLINKER (např. ZATEPLOVACÍ SYSTÉM S KERAMICKÝM OBKLADEM BAUMIT CERAMIC)

ETICS - MINERÁLNÍ IZOLACE - jednovrstvé desky z kamenné vlny s podélnou orientací vláken - **TL 30 MM** (např. Rockwool-Frontrock S)
+ PROBARVENÁ PASTOVITÁ SILIKONSILIKÁTOVÁ OMÍTKA (musí vykazovat velmi vysokou odolnost proti znečištění a biotickému napadení díky samočisticímu účinku).

ŠTÍTOVÉ ZDIVO

- SILIKONSILIKÁTOVÁ ROZTÍRANÁ OMÍTKA(1,5-2 MM), vč. **TMELU** + **PENETRACE STÁVAJÍCÍHO PODKLADU ETICS DLE TP NOVÉ ROZTÍRANÉ OMÍTKY** 5 mm


- STÁVAJÍCÍ ETICS

±0= ÚROVEŇ PODLAHY PODESTY 1. NP≈-200,800

SEIFERTOVA č.p. 602

SEIFERTOVA č.p. 603

OZNAČENÍ REVIZE		PŘEDMĚT REVIZE		DATUM REVIZE	REVIZI PROVEDL
NAZEV STAVBY					
<div>"STAVEBNÍ ÚPRAVY BYTOVÉHO DOMU na ul. SEIFERTOVA č.p. 602 a 603 v BOHUMÍNĚ"</div>					
MÍSTO STAVBY ul. SEIFERTOVA Č.P. 602 A 603, BOHUMÍN					
VEDOUcí PROJEKTU ING. PAVEL STOKLASA		ZODPOVĚDNÝ PROJEKTANT ING. PAVEL STOKLASA			
OBJEDNATEL MĚSTO BOHUMÍN, MASARYKOVA 158, 735 81 BOHUMÍN					
ČÁST D. 1.1 ARCHITEKTONICKO - STAVEBNÍ ŘEŠENÍ					
STAVEBNÍ OBJEKT -					
NAZEV VÝKRESU PŮDORYS 1.NP - navržený stav		STUPEŇ PDSP+DPS		ČÍSLO VÝKRESU D.1.1.b.-11	

ING. PAVEL STOKLASA PROJEKT / STUDIO B. NĚMCOVÉ 20, 746 01 OPAVA		7lob. 777 226 995 e-mail: projekt.studio@seznam.cz		projekt studio	
VYPRACOVAN		ING. PAVEL STOKLASA			
AUTOREKZE				06/2024	
				MĚŘÍTKO 1:100	
				ČÍSLO ZNÁMKY 0224/003	
				ČÍSLO KOPIE	

"STAVEBNÍ ÚPRAVY BYTOVÉHO DOMU
na ul. SEIFERTOVA č.p. 602 a 603 v BOHUMÍNĚ"

ING. PAVEL STOKLASA
PROJEKT / STUDIO
B. NĚMCOVÉ 20, 746 01 OPAVA



Ing. 777 226 995
e-mail: projekt.studio@seznam.cz

VYPRACOVAL	ING. PAVEL STOKLASA	
AUTORIZACE		
Datum	06/2024	
MĚŘÍTKO	1:100	
ČÍSLO ZÁKAZY	0224/003	
ČÍSLO KOPIE		