




PŮDORYS 5.NP

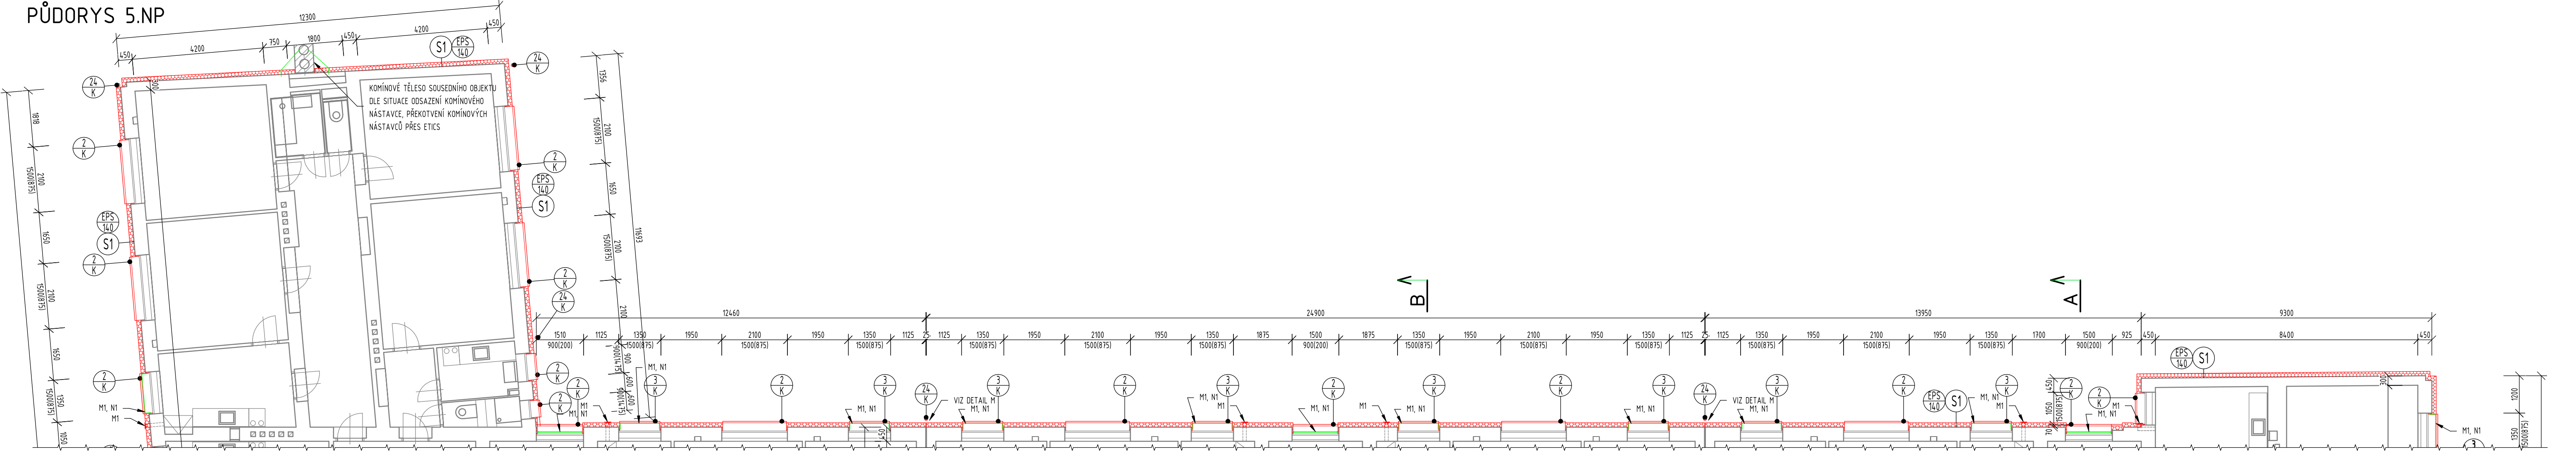

PŮDORYS 2.-4.NP

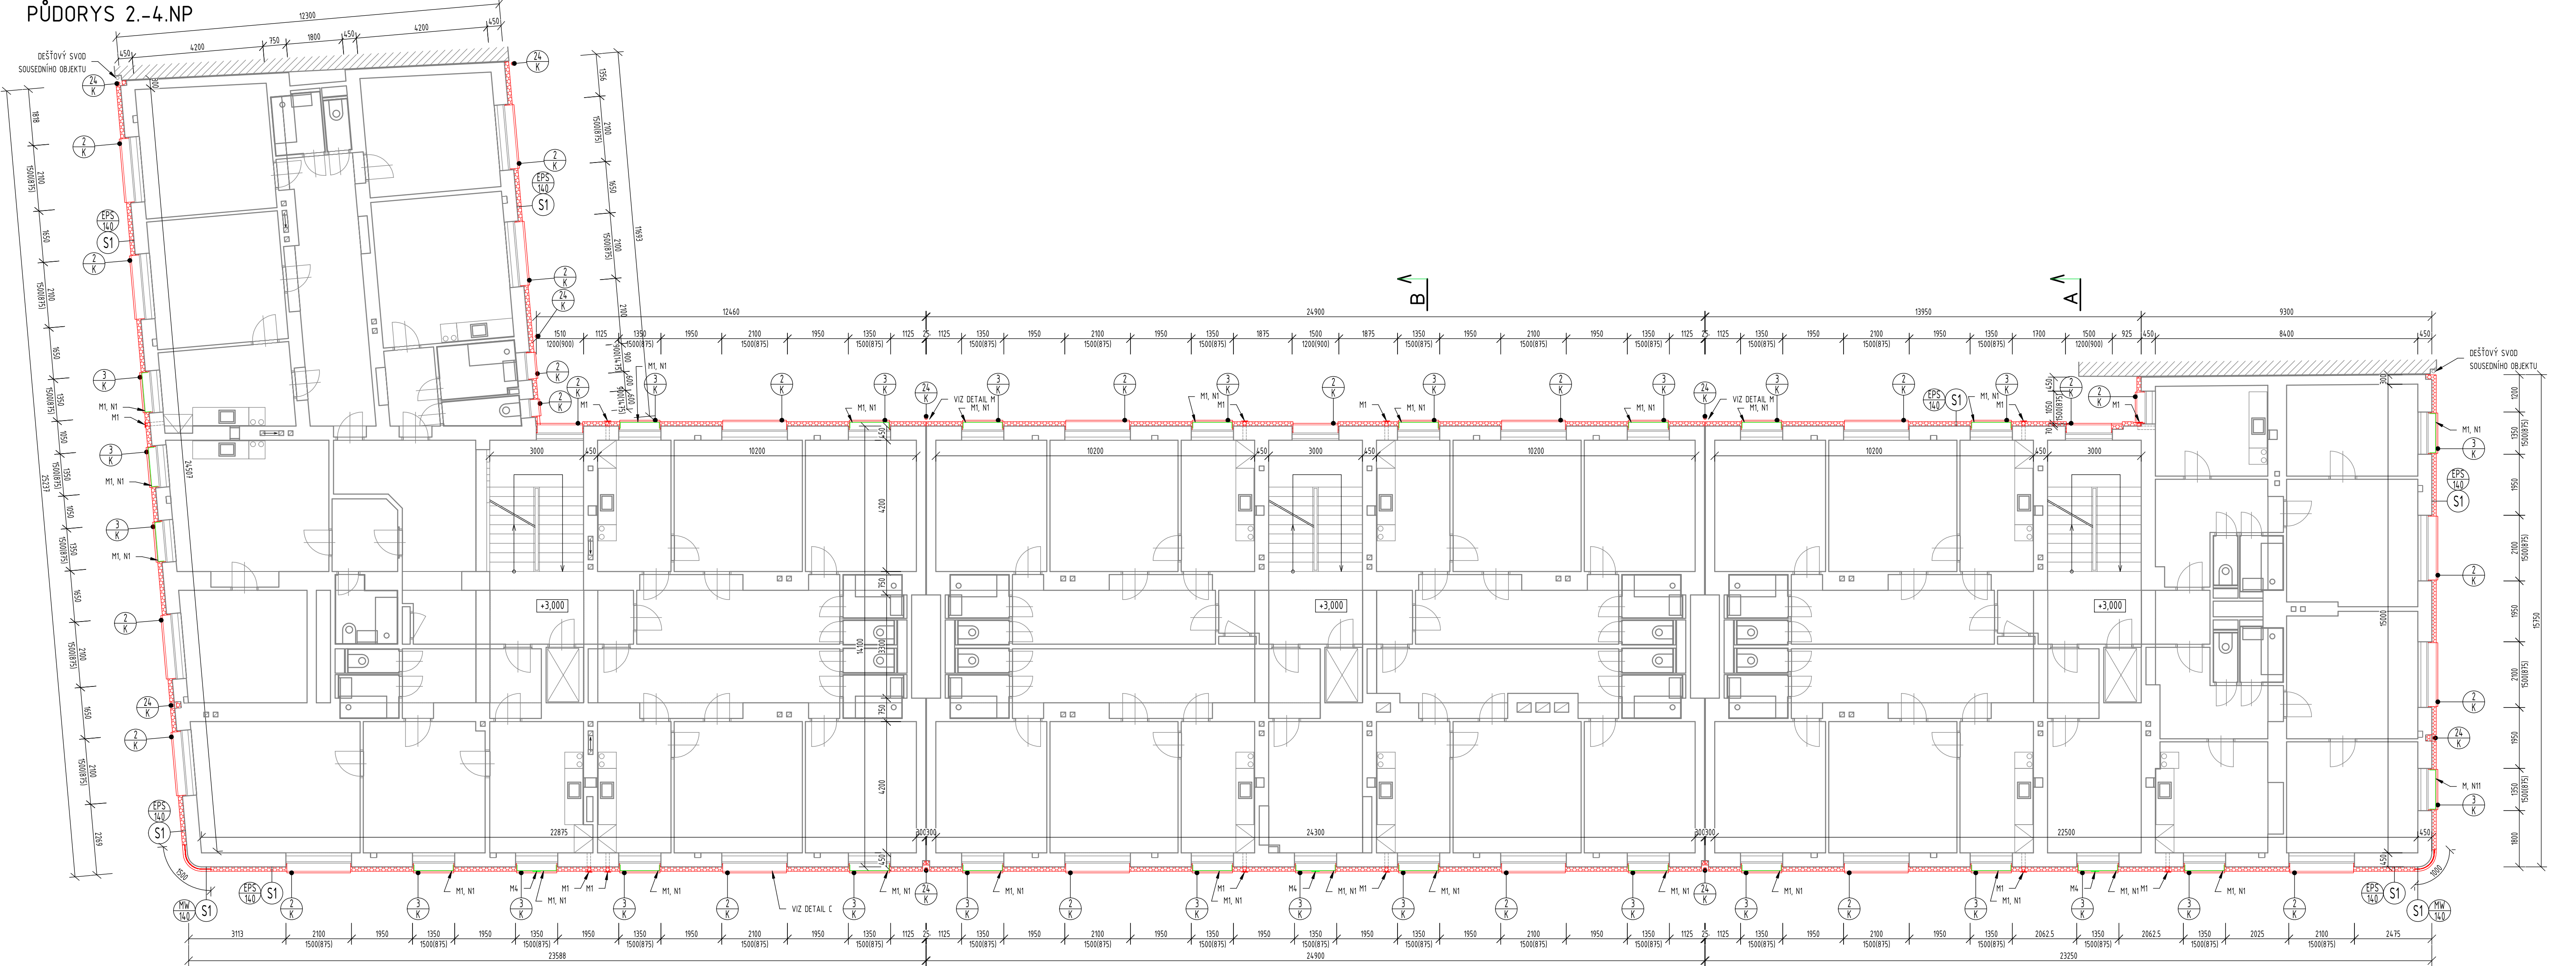

PŮDORYS 5.NP

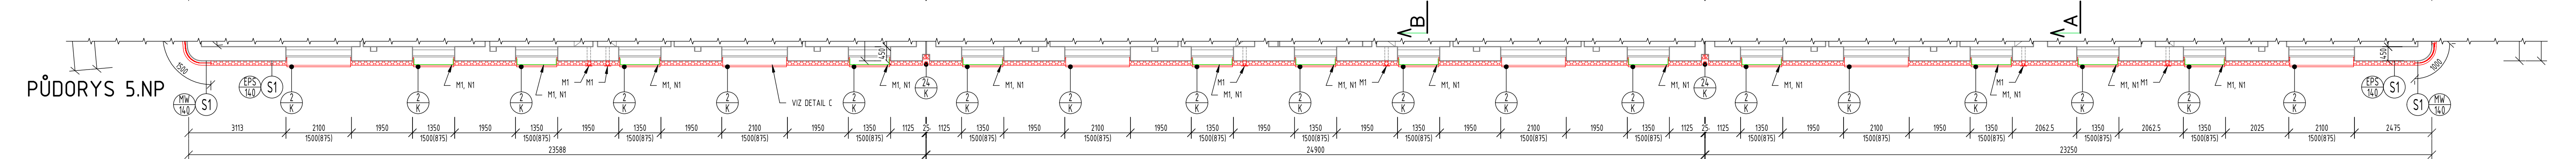

LEGENDA


- STÁVAJÍCÍ KONSTRUKCE, ZDVO Z CHEL PLNÝCH CP NA MALTU MC
- NOVÉ KONSTRUKCE
- ZPĚTNÉ POUŽITÉ MATERIÁLY
- ZATEPLNÍ FASÁDY CERTIFIKOVANÝM SYSTÉMEM - KVALITATIVNÍ TŘÍDA A, TYP / TLOUŠŤKA IZOLANTU
- ZATEPLNÍ FASÁDY CERTIFIKOVANÝM SYSTÉMEM - KVALITATIVNÍ TŘÍDA A, TYP / TLOUŠŤKA IZOLANTU

- POPIS SKLADEB VIZ SAMOSTATNÍ VÝKRES D.1.1.2.101
- KLEMPÍŘSKÉ VÝROBKY - VIZ VÝKRES
 - ZÁMEČNICKÉ VÝROBKY - VIZ VÝKRES

- M1
- M3
- M4
- M5
- N1

SPECIFIKACE OKEN - VIZ VÝKRES

MONTÁŽ ZÁMEČNICKÝCH PRVKŮ (MRÍŽE, MRÍŽKY, ZAHŘÁDKY, ANTÉNY APOD)
ZPĚTNÁ MONTÁŽ ELEKTRONINSTALACE (HROMOSVOD, SVÍTIDLA, ZVONKOVÁ TABLA, ČIDLA, VYPÍNAČE APOD)
ZPĚTNÁ MONTÁŽ OSTATNÍCH PRVKŮ (ORIENTAČNÍ TABULKY, INFORMAČNÍ TABULE APOD)
ZPĚTNÉ POLOŽENÍ OKAPOVÉHO CHODNIKU
NÁTER ZÁMEČNICKÝCH PRVKŮ NA PŘEBROUŠENÝ, ČISTÝ, ODMAŠŤENÝ A RZI ZBAVENÝ PLOCH
BAREVNÝ ODTÍN DLE BAREVNÉHO ŘEŠENÍ VÝKRESU POHLEDY.

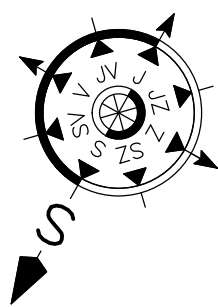

Vypracoval BLAŽEK	Kontroloval ING. CZERNIK	Zodpovědný projektant ING. ZELINKA	ENERGETING.CZ, s.r.o. sídlo: 750 99 Bohumín č. 252 právní zpráva: 13711/1717 St. Česká Třebová IČ: 25871862, DIČ: CZ25871862 tel: 558 745 130 mobil: 603 785 080		
Investor MĚSTO BOHUMÍN, MASARYKOVA 158, 735 81 BOHUMÍN			Č. zakázky 012/25 Změna A Datum vydání 2025-07-29		
Místo STAVEBNÍ ÚPRAVY BYTOVÝCH DOMŮ, UL. PODĚBRADOVA 124, 125, 126 V BOHUMÍNĚ			Účel vydání DSP + DPS CZ-1-043-25 Číslo dokumentu		
Profesní část			Měřítko 1:100 List D.1.1.2/108		
Název PŮDORYS 2.-5.NP - NOVÝ STAV					