


VYŠŠÍ ČÁST STŘECHY

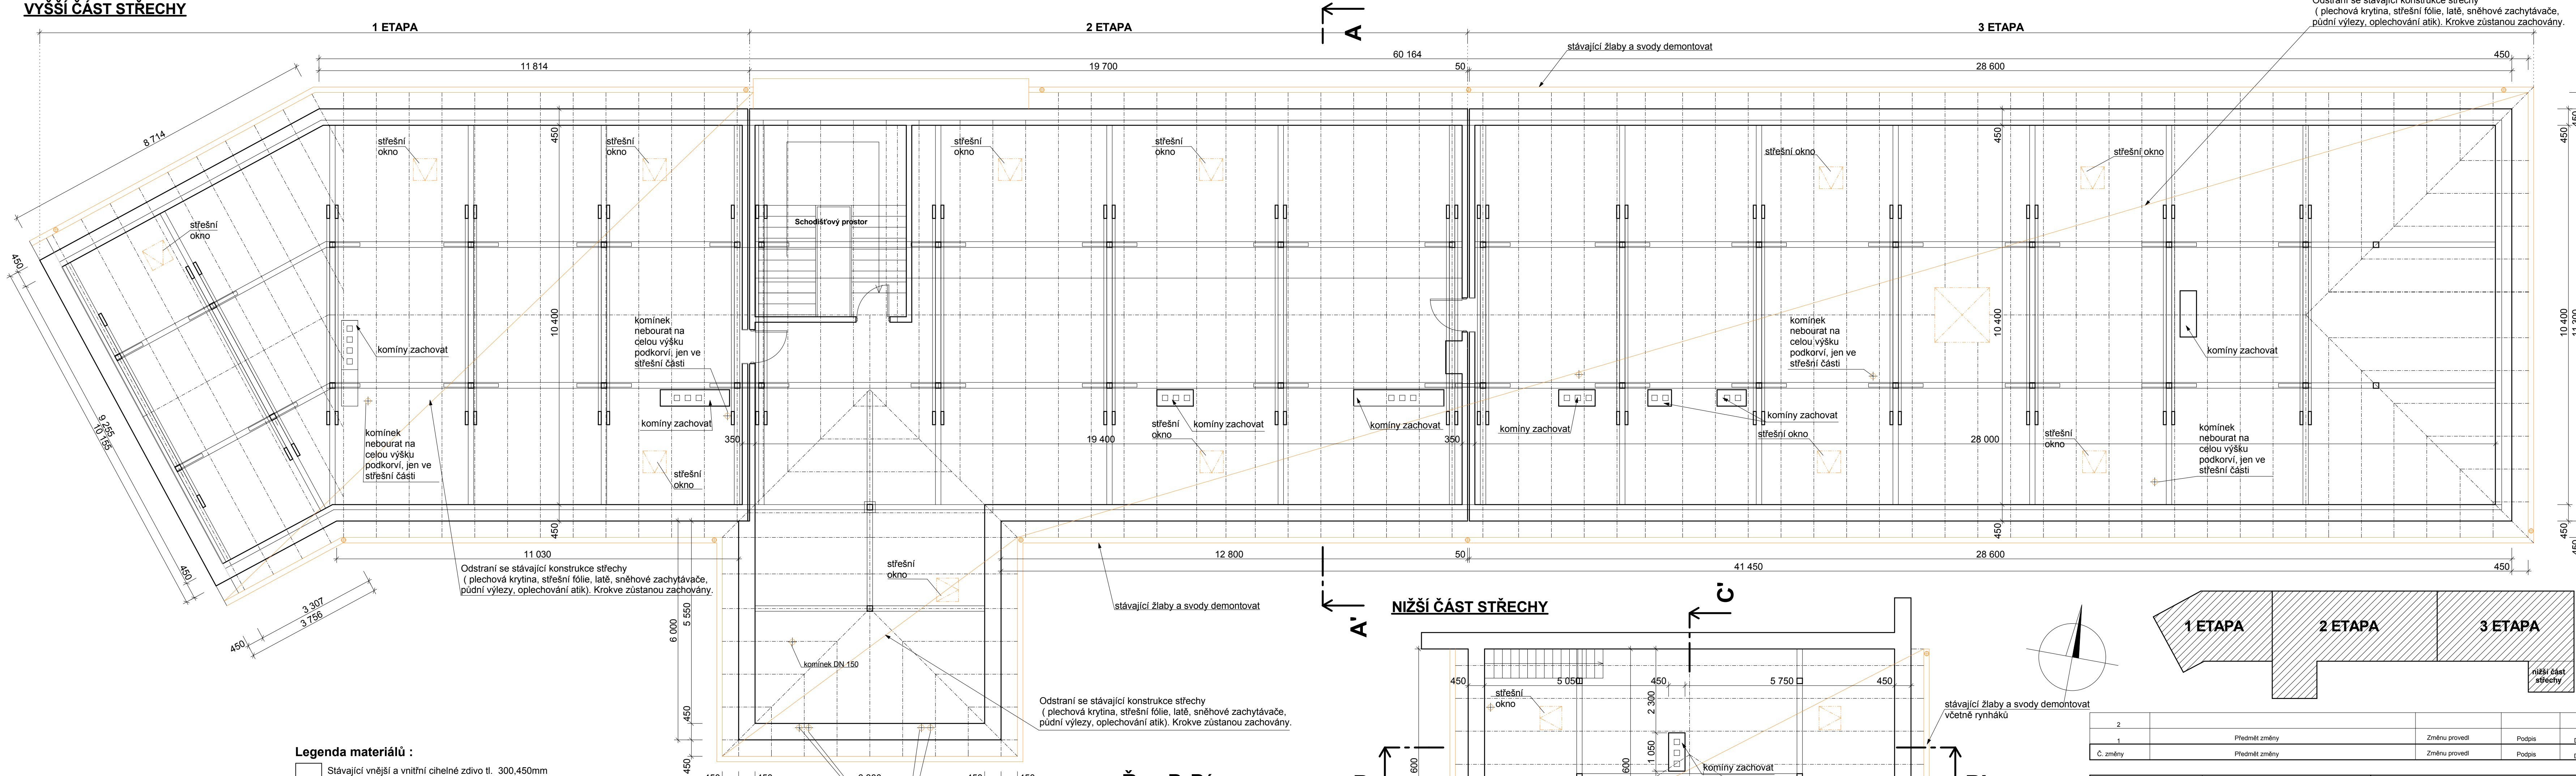

Legenda materiálů :

- Stávající vnější a vnitřní cihelné zdivo tl. 300,450mm
 Bourané konstrukce


Poznámky :

Odstraní se stávající konstrukce střechy (plechová krytina, střešní fólie, latě, sněhové zachytávače, půdní výlezy, oplechování atik). Konstrukce krovu zůstane zachována. Sklon střešní krytiny domu je zachován stávající. Nevýhovující dřevěné prvky krovu budou odstraněny a nahrazeny novým řezivem, ve stejné dimenzi odstraňovaného dřevěného prvku. Stávající hromosvod nadzemní části bude odstraněn a bude provedena výměna hromosvodu - svislých svodů a střešní části - jímacího zařízení. Do zemní části se nebude zasahovat, ověří se funkčnost uzemnění stávající zemní soustavy

Řez B-B'

Odstraní se stávající konstrukce střechy (plechová krytina, střešní fólie, latě) Konstrukce polovalby bude zachována.

NIŽŠÍ ČÁST STŘECHY

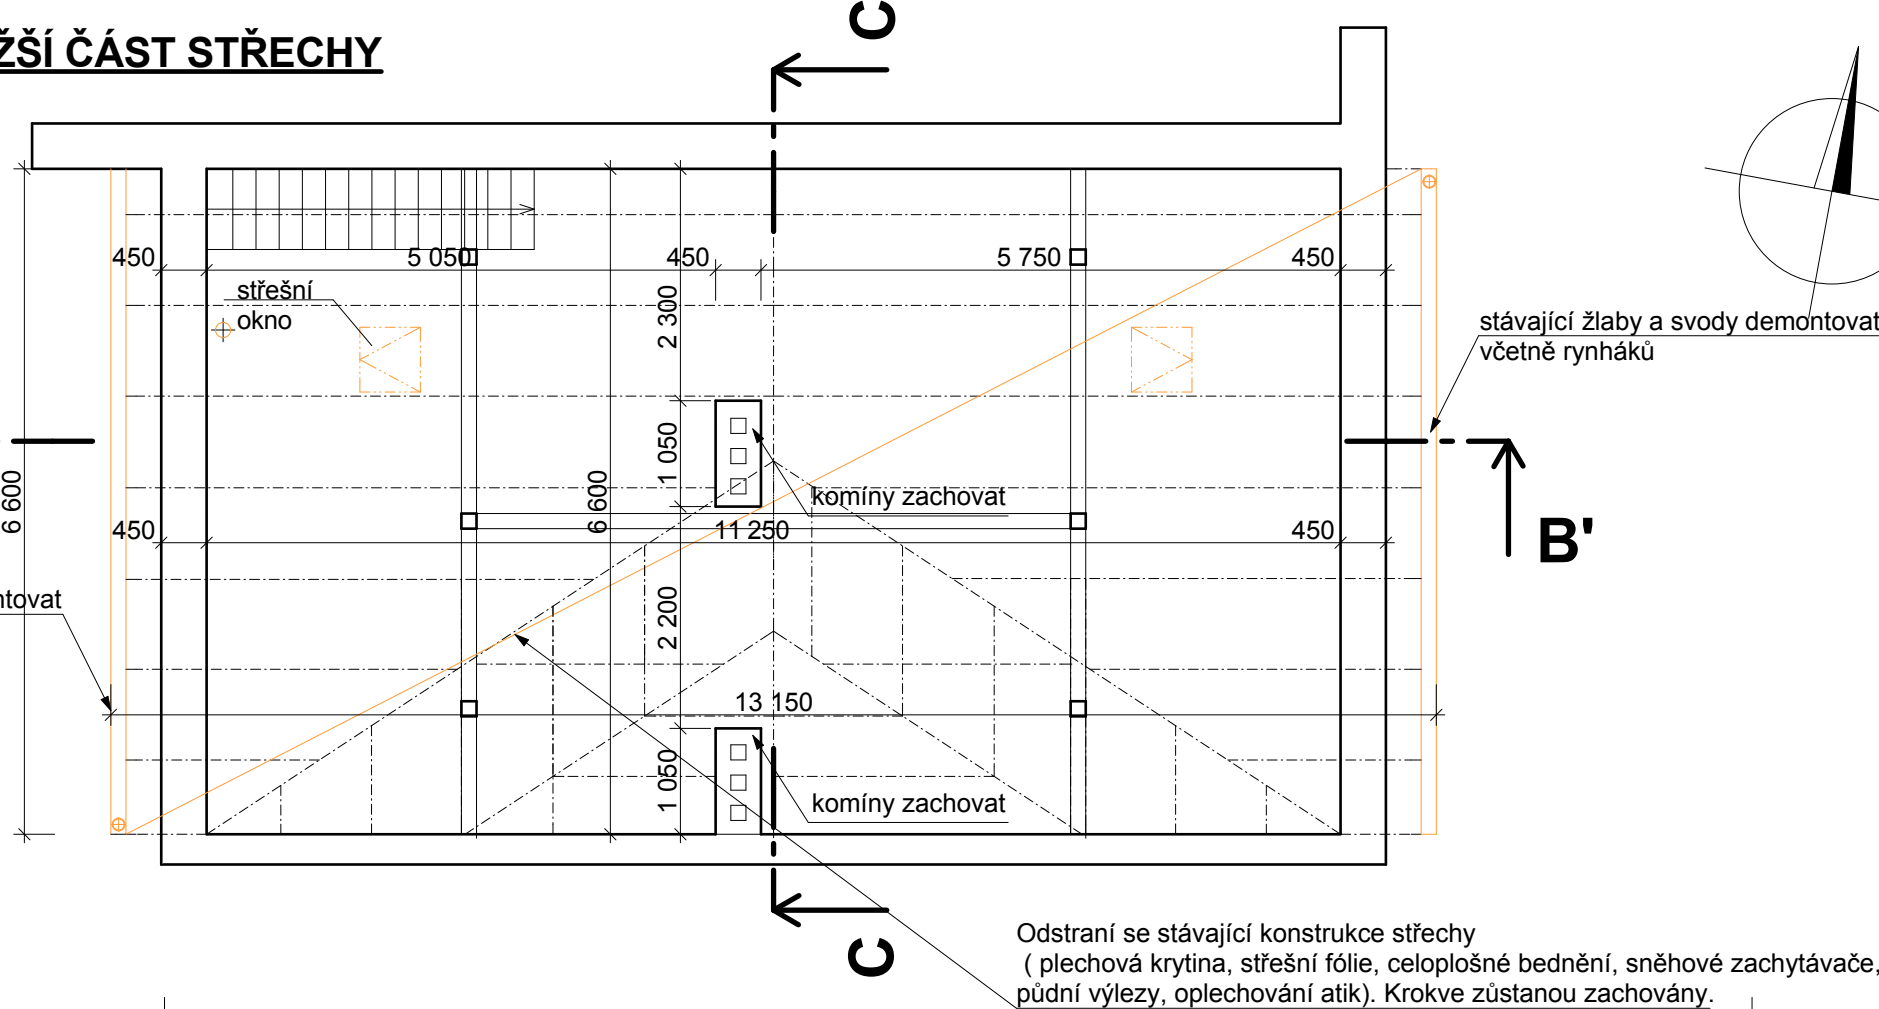

2				
1	Předmět změny	Změnu provedl	Podpis	Datum
Č. změny	Předmět změny	Změnu provedl	Podpis	Datum

Vedoucí projektant - HIP		Martin Poláček		 R&P PROJEKT statika, projekce s.r.o.	mobil: +420 775 33 43 18 +420 777 19 20 39		
Projektant		David Feltl			Havlíčkovo nádraží 2728/38 702 00 Ostrava-Moravská Ostrava	e-mail: rojckova@rpprojekt.cz polach@rpprojekt.cz	
Vypracoval		David Feltl			Česká republika www.rpprojekt.cz		
Stavebník		MĚSTO BOHUMÍN - MÚ, odbor školství, kultury a sportu Masarykova 158, 735 81 Bohumín			IČ: 278 51 443	DIČ: CZ27851443	
Název stavby:			ZŠ E. Beneše - oprava střešního pláště		Profese	stavebně konstrukční	
Část:			Architektonicko stavební a stavebně konstrukční		Č. zak.	030518	
					Stupeň	technická pomoc	
					Datum	05/2018	
					Formát	10xA4 (A1+)	
Název výkresu:			Půdorys krovu - bourané konstrukce		Měřítko 1:75	Číslo výkresu 030518-04	