


PŮDORYS 1.NP

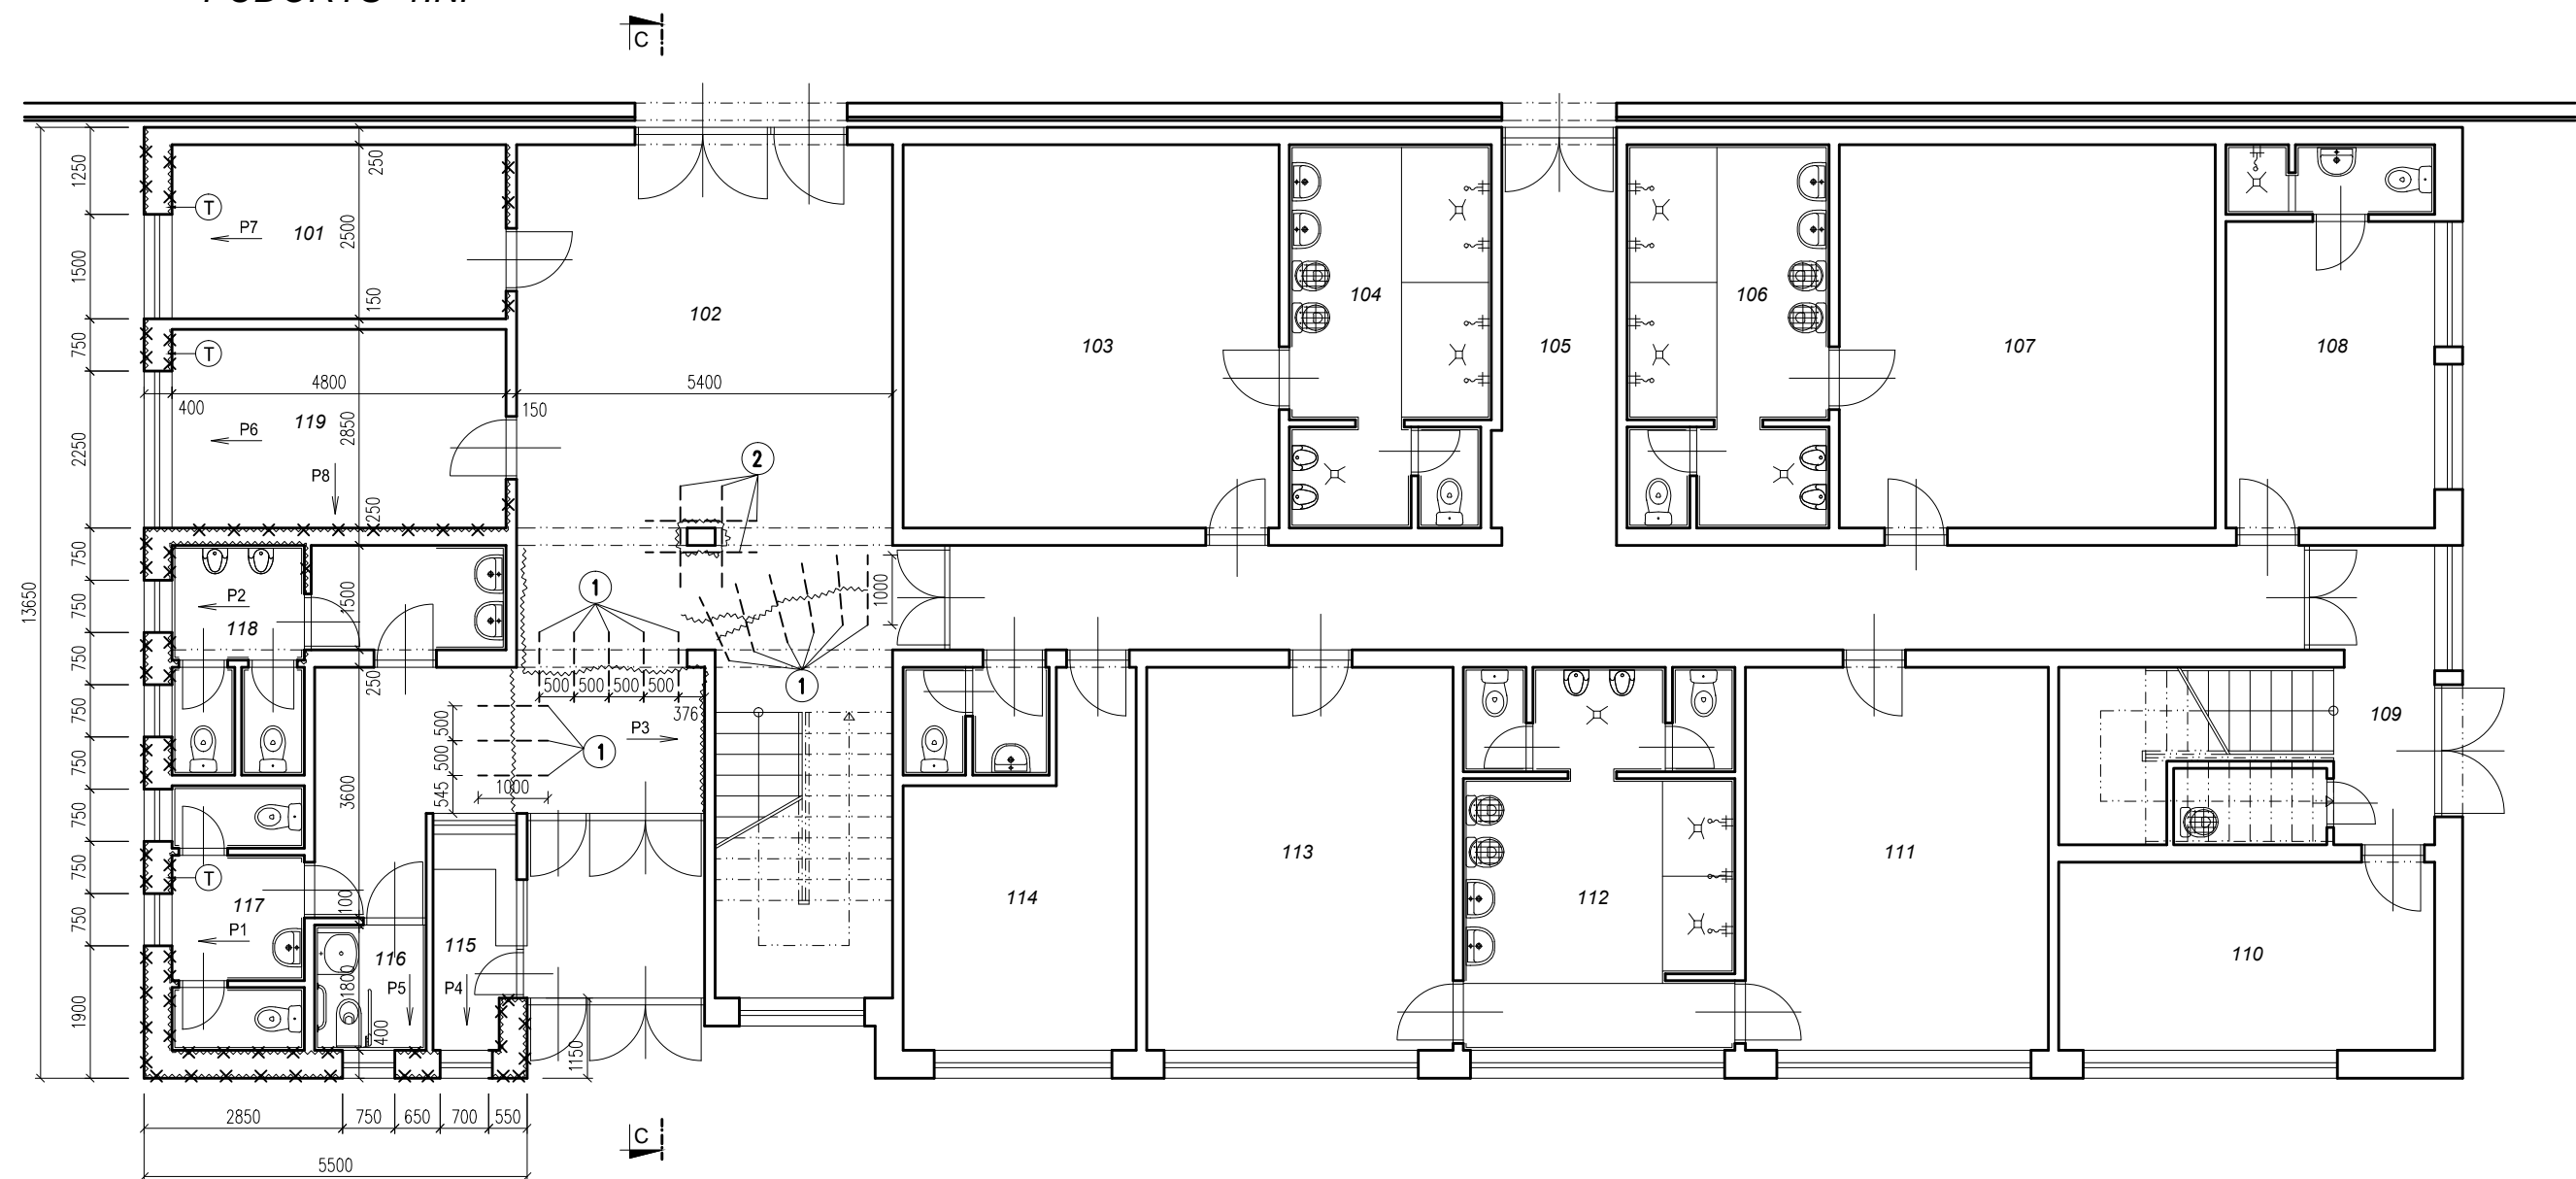

LEGENDA:

- ~~~~~ UMÍSTĚNÍ PRASKLIN
T SÁDROVÉ TERČÍKY
- - - - - VLEPENÁ HELIKÁLNÍ VÝZTUŽ Ø6mm DO SPECIÁLNÍ
1 x POLYMER CEMENTOVÉ VYSOKOPEVNOSTNÍ MALTY

Změna	c)					Provedl		Datum		Podpis	
	b)										
	a)										
Projektant	ŽITNÍKOVÁ	<i>Žitníková?</i>	Kontroloval	ING. FERDIAN	<i>Ferdian</i>	ferdi proj. a inž.činnost, obchod ing. FERDIAN Jaromír Ruská 43 703 00 OSTRAVA 3					
Řídící proj.	ING. FERDIAN	<i>Ferdian</i>									
Investor	MĚSTO BOHUMÍN					Stupeň PROJEKT Datum 04/2019 č.zak. FA4 2 CAD A.č. 18251					
Stavba	ZIMNÍ STADION, BOHUMÍN – PŘÍSTAVBA										
Objekt	STAVEBNÍ ČÁST, SANACE										
Obsah	PŮDORYS 1.NP					Měřítko 1:100 Kótováno v mm			Č.výkresu 3.		