



soc. zař. č.4 - PŮDORYS - stávající stav

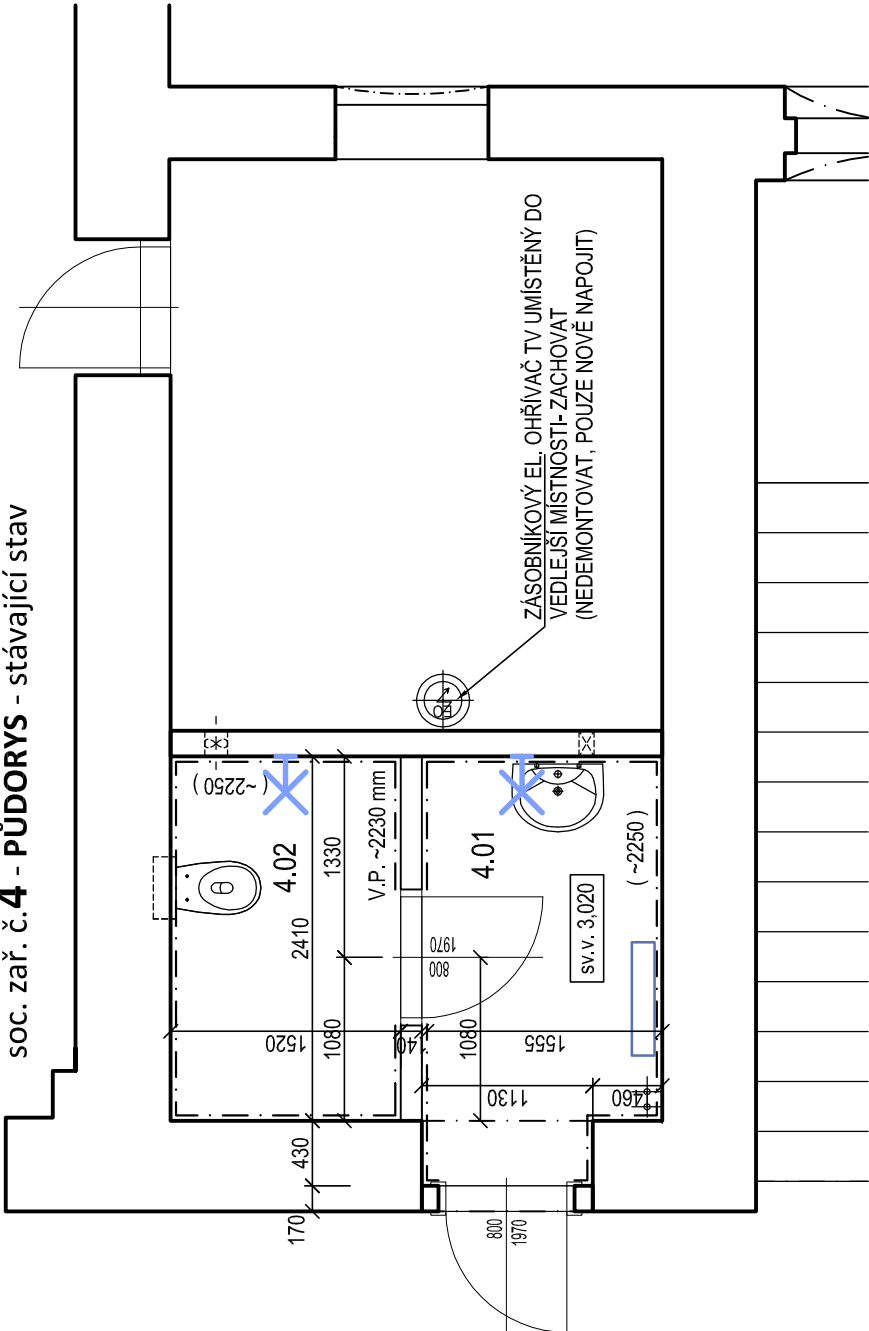

soc. zař. č.4 - PŮDORYS - bourací práce

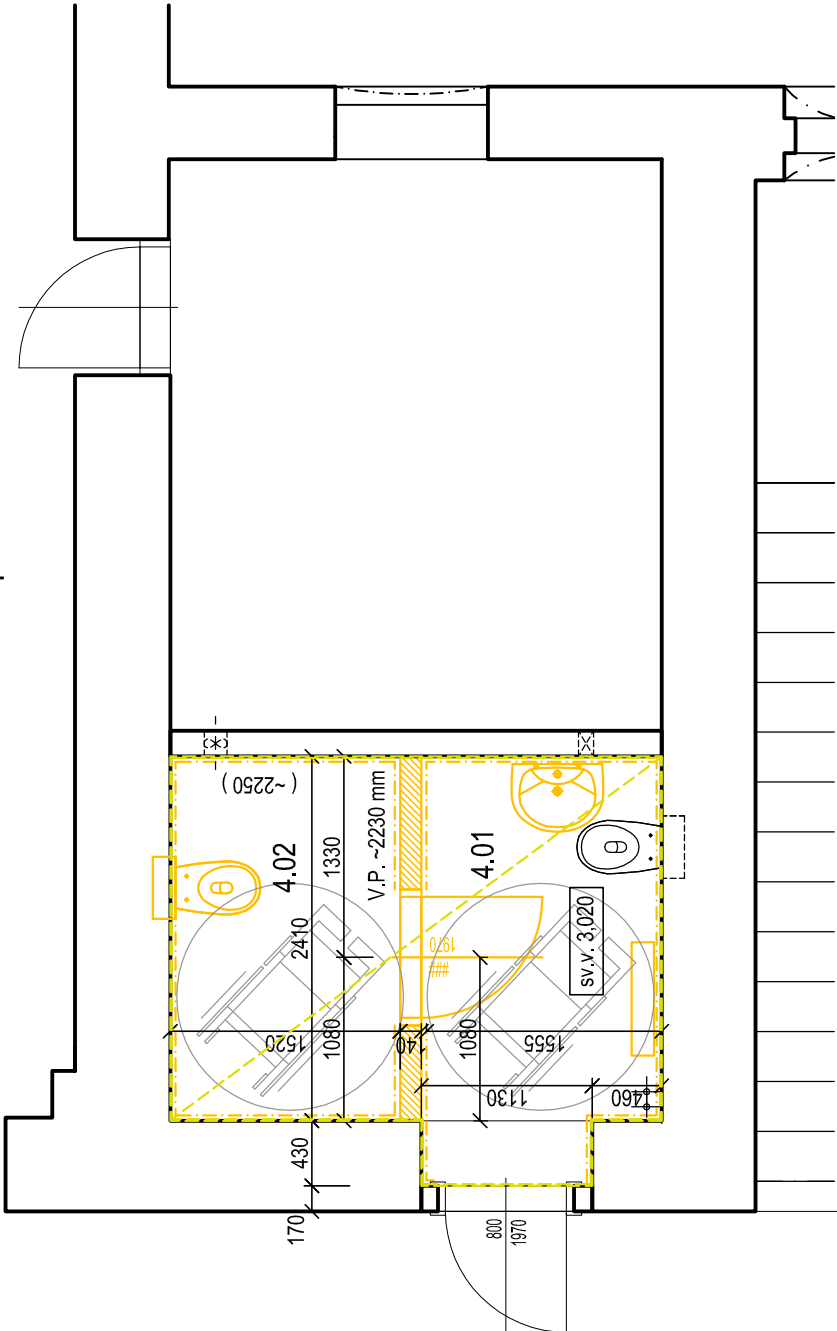


LEGENDA

- STÁVAJÍCÍ KONSTRUKCE
- BOURANÉ KONSTRUKCE
- BOURANÉ PODLAHY (tl. cca 80 mm)
- DOZDÍVKY Z POROBETONOVÝCH TVÁRNIC
- MONTOVANÉ WC PŘÍČKY

- STÁVAJÍCÍ NÁSTĚNNÉ SVÍTIDLO
- NOVÉ NÁSTĚNNÉ SVÍTIDLO DLE VÝBĚRU INVESTORA


soc. zař. č.4 - PŮDORYS - navržený stav

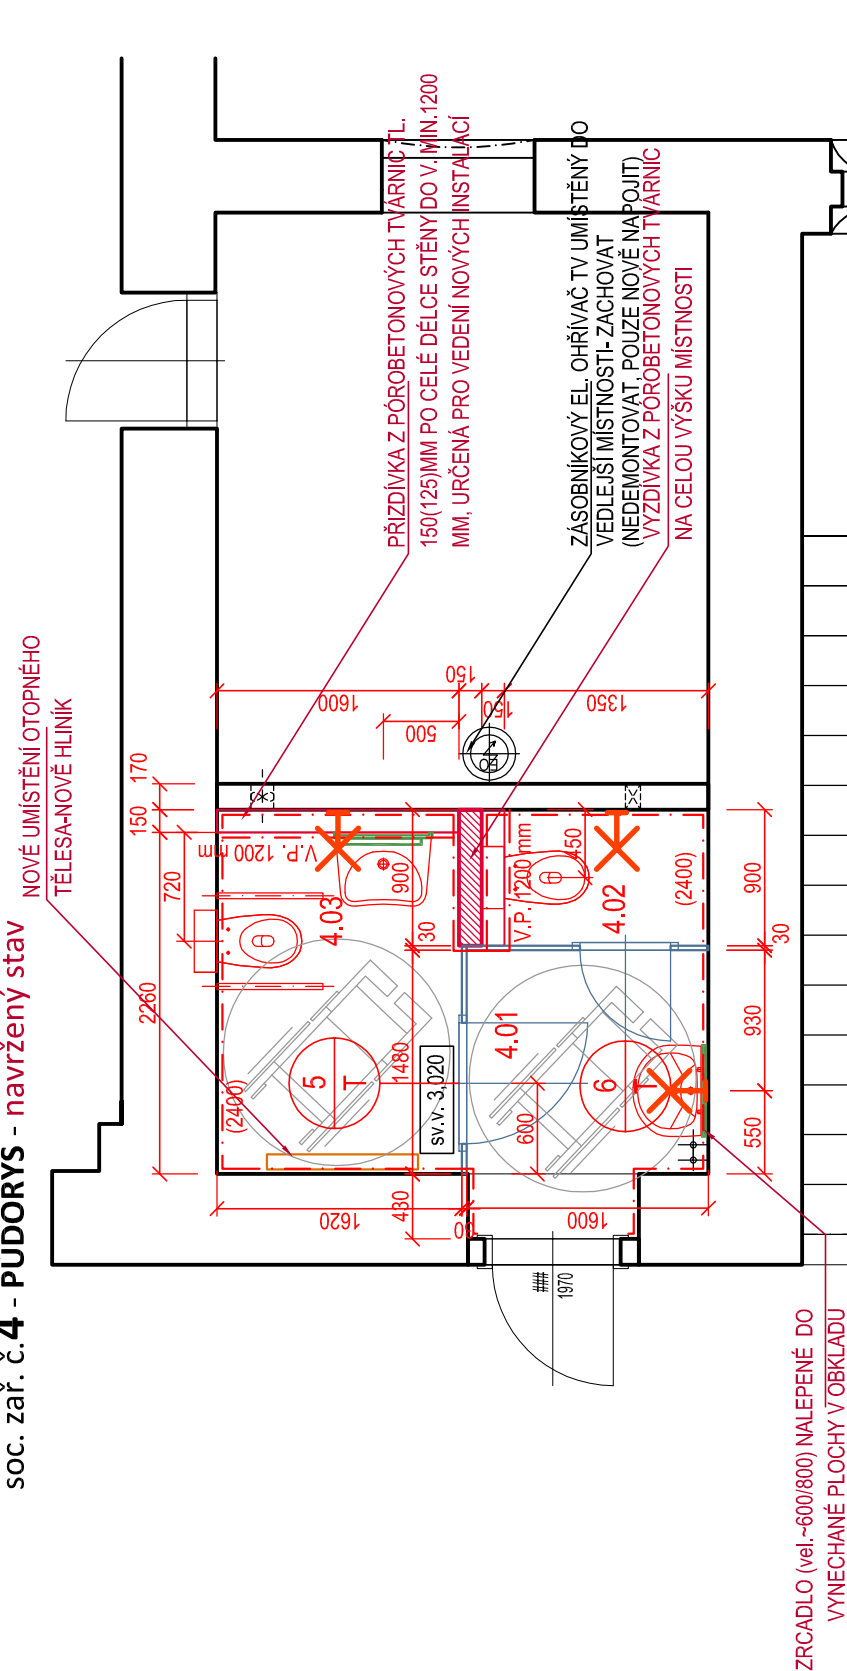

ZRCADLO (vel. ~600/800) NALEPENÉ DO VYNECHANÉ PLOCHY V OBKLADU

OZN.	ÚČEL MÍSTNOSTÍ	PLOCHA (m²)	PODLAHY	STĚNY	STROP	POZNÁMKA
SOCIÁLNÍ ZAŘÍZENÍ č.4 - stávající stav						
4.01	PŘEDSÍŇ-WC INVALIDÉ+VEŘEJNOST	4,30	KERAM.DLAŽBA	OMÍTKA JÁDROVÁ-ŠTUKOVÁ TENKOVrstvá OMÍTKA	OMÍTKA JÁDROVÁ-ŠTUKOVÁ TENKOVrstvá OMÍTKA	KERAM.OBKLADEK V = ~2250 MM
4.02	WC INVALIDÉ +VEŘEJNOST	3,70	KERAM.DLAŽBA	OMÍTKA JÁDROVÁ-ŠTUKOVÁ TENKOVrstvá OMÍTKA	OMÍTKA JÁDROVÁ-ŠTUKOVÁ TENKOVrstvá OMÍTKA	KERAM.OBKLADEK V = ~2250 MM
SOCIÁLNÍ ZAŘÍZENÍ č.4 - navržený stav						
4.01	PŘEDSÍŇ-WC	3,00	KERAMICKÁ DLAŽBA	OMÍTKA JÁDROVÁ-ŠTUKOVÁ TENKOVrstvá OMÍTKA	OMÍTKA JÁDROVÁ-ŠTUKOVÁ TENKOVrstvá OMÍTKA	KERAM.OBKLADEK V = 2400 MM
4.02	WC VEŘEJNOST	1,40	KERAMICKÁ DLAŽBA	OMÍTKA JÁDROVÁ-ŠTUKOVÁ TENKOVrstvá OMÍTKA	OMÍTKA JÁDROVÁ-ŠTUKOVÁ TENKOVrstvá OMÍTKA	KERAM.OBKLADEK V = 2400 MM
4.03	WC INVALIDÉ	3,90	KERAMICKÁ DLAŽBA	OMÍTKA JÁDROVÁ-ŠTUKOVÁ TENKOVrstvá OMÍTKA	OMÍTKA JÁDROVÁ-ŠTUKOVÁ TENKOVrstvá OMÍTKA	KERAM.OBKLADEK V = 2400 MM

POZNÁMKA:  
NEDÍLNOU SOUČÁSTÍ ZPRACOVANÉ PD JE:  
- TECHNICKÁ ZPRÁVA  
- VÝKRESOVÁ ČÁST  
- VÝPIS PRVKŮ PSV

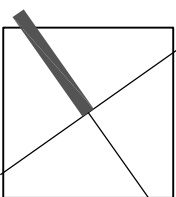

OZNAČENÍ REVIZE	PŘEDMĚT REVIZE	DATUM REVIZE	REVIZI PROVEDL

ING. PAVEL STOKLASA  
PROJEKT / STUDIO  
B. NĚMCOVÉ 20, 746 01 OPAVA

Ing. Pavel Stoklasa  
Projekt / Studio  
B. Němcové 20, 746 01 Opava  
Tel: 777 116 995  
E-mail: projekt.studio@seznam.cz  
www.projektstudiodopava.cz

ING. PAVEL STOKLASA

DATUM

01/2020

ING. PAVEL STOKLASA

MĚŘÍTKO

1:50

ING. PAVEL STOKLASA

ČÍSLO ZÁKAZY

0120/003

ING. PAVEL STOKLASA

ČÍSLO KÓPE

RADNICE "A"

- ÚPRAVA SOC.ZAŘÍZENÍ V 1.NP

MÍSTO STAVBY

MÁŠARYKOVA 158, BOHUMÍN - BUDOVA "A"

VEDOUcí PROJEKTU

ING. PAVEL STOKLASA

ODPovědný PROJEKTANT

ING. PAVEL STOKLASA

OBJEDNATEL

MĚSTO BOHUMÍN, MASARYKOVA 158, 735 81 BOHUMÍN

ČÁST

D. 1.1. ARCHITEKTONICKO-STAVEBNÍ ŘEŠENÍ

STAVEBNÍ OBJEKT

-

MÁŠE VÝKRESU

SOCIÁLNÍ ZAŘÍZENÍ č.4  
- WC INVALIDÉ+WC VEŘEJNOST

STÍPEŇ

DVDS+RDS

ČÍSLO VÝKRESU

D.1.1.b.-05