



soc. zař. č.1 - PŮDORYS - stávající stav

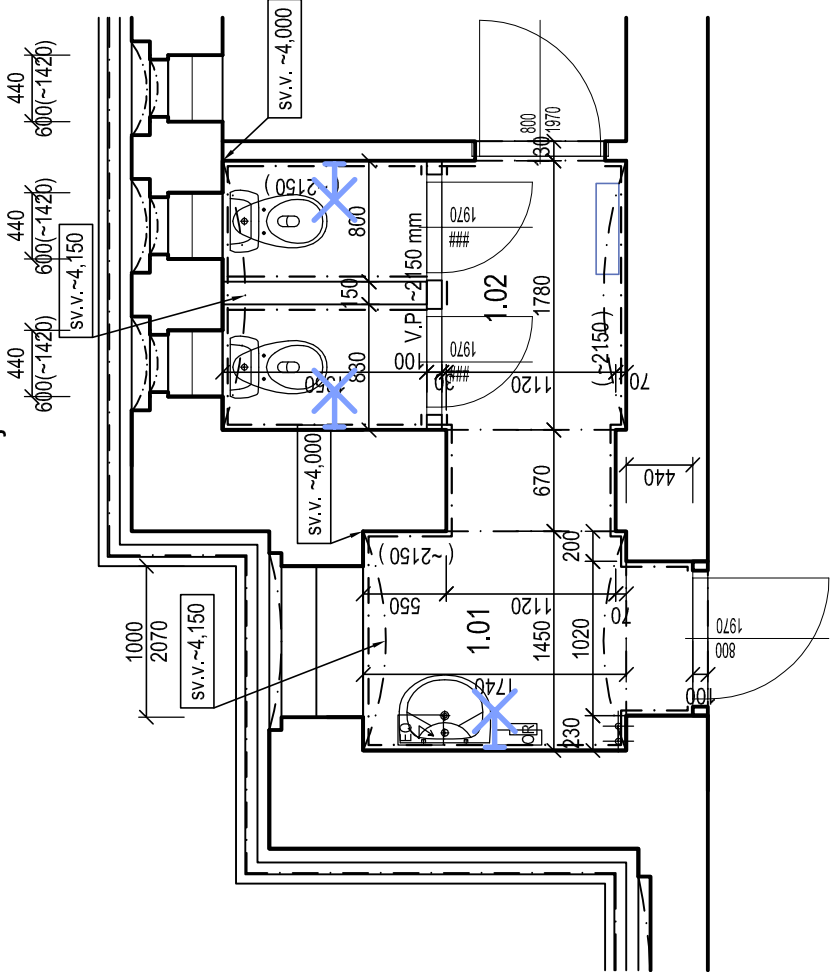

soc. zař. č.1 - PŮDORYS - bourací práce

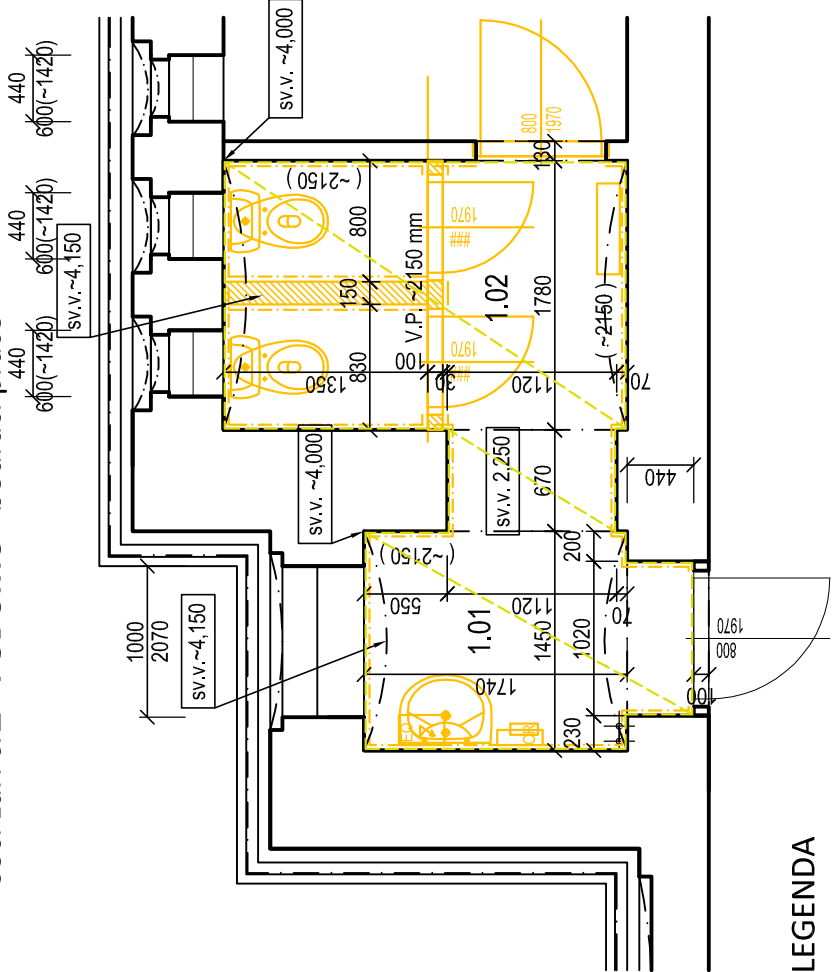

LEGENDA


- STÁVAJÍCÍ KONSTRUKCE
- BOURANÉ KONSTRUKCE
- BOURANÉ PODLAHY (tl. cca 80 mm)
- DOZDÍVKY Z PÓROBETONOVÝCH TVÁRNIC
- MONTOVANÉ WC PŘÍČKY



STÁVAJÍCÍ NÁSTĚNNÉ SVÍTIDLO


NOVÉ NÁSTĚNNÉ SVÍTIDLO DLE  
VÝBĚRU INVESTORA

soc. zař. č.1 - PŮDORYS - navržený stav

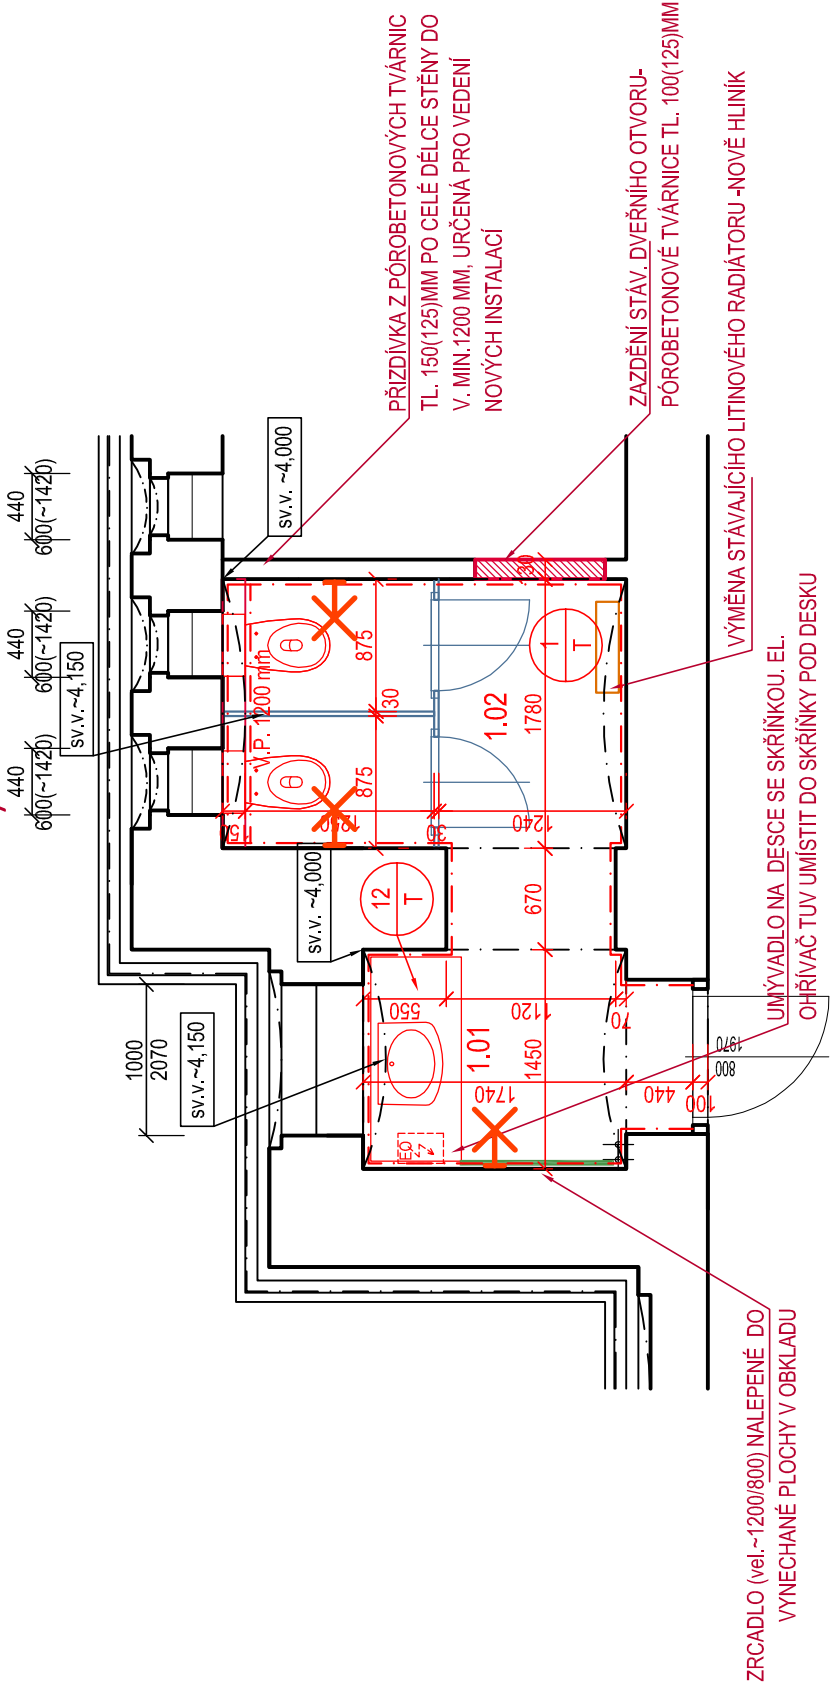


OZN.	ÚČEL MÍSTNOSTÍ	PLOCHA (m²)	PODLAHY	STĚNY	STROP	POZNÁMKA
SOCIÁLNÍ ZAŘÍZENÍ č.1 - stávající stav						
1.01	PŘEDSÍŇ-WC ŽENY	3,40	PVC+KERAM.DLAŽBA	OMÍTKA JÁDROVÁ-ŠTUKOVÁ TENKOVŘSTVÁ OMÍTKA	OMÍTKA JÁDROVÁ-ŠTUKOVÁ TENKOVŘSTVÁ OMÍTKA	KERAM.OBKLA V = ~2150 MM
1.02	WC ŽENY	5,20	PVC+ KERAM.DLAŽBA	OMÍTKA JÁDROVÁ-ŠTUKOVÁ TENKOVŘSTVÁ OMÍTKA	OMÍTKA JÁDROVÁ-ŠTUKOVÁ TENKOVŘSTVÁ OMÍTKA	KERAM.OBKLA V = ~2150 MM
SOCIÁLNÍ ZAŘÍZENÍ č.1 - navržený stav						
1.01	PŘEDSÍŇ-WC ŽENY	3,40	KERAMICKÁ DLAŽBA	A	OMÍTKA JÁDROVÁ-ŠTUKOVÁ TENKOVŘSTVÁ OMÍTKA	KERAM.OBKLA V = 2400 MM
1.02	WC ŽENY	5,20	KERAMICKÁ DLAŽBA	A	OMÍTKA JÁDROVÁ-ŠTUKOVÁ TENKOVŘSTVÁ OMÍTKA	KERAM.OBKLA V = 2400 MM

POZNÁMKA:  
NEDÍLNOU SOUČÁSTÍ ZPRACOVANÉ PD JE:  
- TECHNICKÁ ZPRÁVA  
- VÝKRESOVÁ ČÁST  
- VÝPIS PRVKŮ PSV

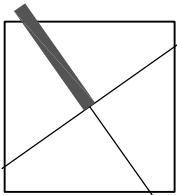

OZNAČENÍ REVIZE	PŘEDMĚT REVIZE	DATUM REVIZE	REVIZI PROVEDL

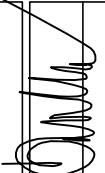NAZEV STAVBY <b>RADNICE "A"</b> <b>- ÚPRAVA SOC.ZAŘÍZENÍ V 1.NP</b>		ING. PAVEL STOKLASA PROJEKT / STUDIO B. NĚMCOVÉ 20, 746 01 OPAVA	
MÍSTO STAVBY MASARYKOVA 158, BOHUMÍN - BUDOVA "A"	Job. 777 116 995 e-mail: projekt.studio@seznam.cz www.projektstudiodopava.cz		ING. PAVEL STOKLASA
VEDOUcí PROJEKTU ING. PAVEL STOKLASA	ZODPOVĚDNÝ PROJEKTANT 	VÝPRAVOVÁL	
OBJEDVATEL MĚSTO BOHUMÍN, MASARYKOVA 158, 735 81 BOHUMÍN	AUTORIZACE		
ČÁST	DATUM 01/2020		
STAVĚNÍ OBJEKT	MĚŘÍTKO 1:50		
NAZEV VÝKRESU <b>SOCIÁLNÍ ZAŘÍZENÍ č.1</b> <b>- WC ŽENY</b>	ČÍSLO ZÁKAZKY 0120/003		
	STUPEŇ <b>DVDS+RDS</b> <b>D.1.1.b.-02</b>	ČÍSLO KÓPE	