

POLICIE ČESKÉ REPUBLIKY
Krajské ředitelství policie Moravskoslezského kraje
Územní odbor Karviná
Dopravní inspektorát

Č.j.: KRPT-68215-2/ČJ-2018-070306

Karviná 16. dubna 2018

Počet stran: 1
Počet příloh: 2/2

ATRIS s. r. o.
Občanská 1116/18
710 00 OSTRAVA

Vyjádření k projektové dokumentaci dle §16 z. č. 13/1997 Sb.

Policie České republiky, krajské ředitelství policie Moravskoslezského kraje, územní odbor Karviná, dopravní inspektorát, jako orgán vykonávající státní správu ve věcech bezpečnosti a plynulosti provozu na pozemních komunikacích, po posouzení předložené dokumentace:

„Parkovací stání na ul. Masarykova v Bohumíně“


s o u h l a s í

s předloženou projektovou dokumentací pro vydání stavebního povolení.

Jedná se o stavbu parkoviště napojenou na ul. Masarykova v k. ú. Nový Bohumín.

odsouhlasené příloha č. 1 – koordinační situace
odsouhlasené příloha č. 2 – přechodné dopravní značení

Zpracoval: por. Ing. Bc. Aleš CYRUS
komisař

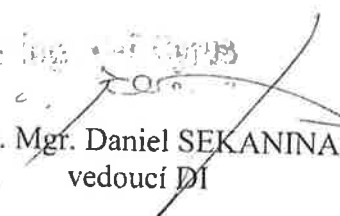
npor. Mgr. Daniel SEKANINA
vedoucí D1

501

18-04-2018

POLICIE ČESKÉ REPUBLIKY
KRAJSKÉ ŘÍDÍTELSTVÍ POLICIE
MORAVSKOSLEZSKÉHO KRAJE
ODDĚLENÍ OBZOR KARVINA
INSPEKTORÁT
NOVÉ MĚSTO


501/66 č. 1 k č. j.
KRPT-68215-2/ČJ-6078-070506


7. 4. 2018

OBJEKTOVÁ SKLADBA:

- SO 01 PARKOVIŠTĚ
- SO 02 VEŘEJNÉ OSVĚTLENÍ

NÁŽNÍ RÝHA

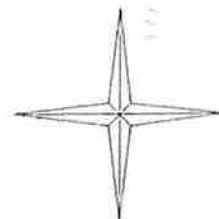

ZODP. PROJEKTANT: ING. LADISLAV ZAHRADNÍČEK			Občanská 1116/18 710 00 Ostrava – Slezská Ostrava
VYPRACOVAL: ING. LADISLAV ZAHRADNÍČEK			
INVESTOR: MĚSTO BOHUMÍN, MASARYKOVA 158, 735 81, BOHUMÍN			
NÁZEV AKCE: PD - PARKOVACÍ STÁNÍ NA UL. MASARYKOVA V BOHUMÍNĚ		ČÁST: VÝKRES.DOK.	FORMÁT: 630x420
		DATUM: BŘEZEN 2018	STUPĚŇ: DSP+DPS
		MÍSTO STÁVBY: K.Ú. NOVÝ BOHUMÍN	
OBSAH VÝKRESU: KOORDINAČNÍ SITUAČNÍ VÝKRES	STAVEBNÍ OBJEKT: -	ČÍSLO VÝKRESU: B.2	
	MĚŘÍTKO: 1:250		

LEGENDA:



KATASTRÁLNÍ MAPA



STÁVAJÍCÍ POLOHOPIS A VÝŠKOPIS



NAVRŽENÉ ZPEVNĚNÉ PLOCHY

STÁVAJÍCÍ VODOROVNÉ DOPRAVNÍ ZNAČENÍ




P 4

STÁVAJÍCÍ TRVALÉ DOPRAVNÍ ZNAČENÍ



NAVRŽENÉ PŘECHODNÉ DOPRAVNÍ ZNAČENÍ

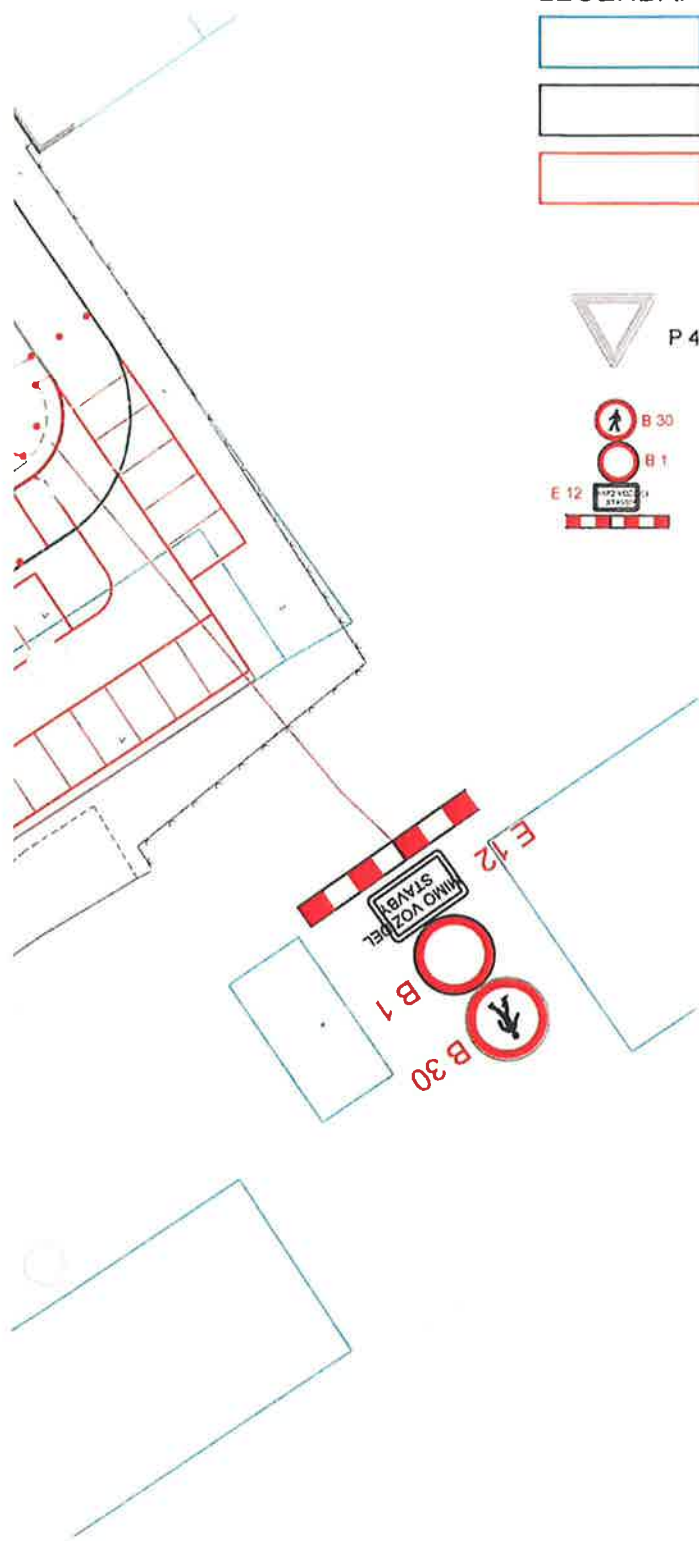

18-04-2018

POLICIE ČESKÉ REPUBLIKY
KRAJSKÉ ŘEDITELSTVÍ POLICIE
MORAVSKOSLEZSKÉHO KRAJE
ODŘAD ODŘAD KARVINA
ODŘAD INŠPEKTORAT
735 00 KARVINA - NOVÉ MĚSTO

průběh c. z c. j.
URP-68215-2/cj-2018-09006

Pozn.: Navržené VO bude provedeno v místě křížení účelové komunikace pomocí protlaku

ZODP. PROJEKTANT: ING. LADISLAV ZAHRADNÍČEK		 Občanská 1116/18 710 00 Ostrava – Slezská Ostrava
VYPRACOVAL: ING. LADISLAV ZAHRADNÍČEK		
INVESTOR: MĚSTO BOHUMÍN, MASARYKOVA 158, 735 81, BOHUMÍN		
NÁZEV AKCE: PD - PARKOVACÍ STÁNÍ NA UL. MASARYKOVA V BOHUMÍNĚ		ČÁST: VÝKRES.DOK. FORMÁT: 420x297
		DATUM: BŘEZEN 2018 STUPEŇ: DSP+DPS
		MÍSTO STAVBY: K.Ú. NOVÝ BOHUMÍN
OBSAH VÝKRESU: SITUACE DDZ	STAVEBNÍ OBJEKT: -	ČÍSLO VÝKRESU: E.2
	MĚŘÍTKO: 1:500	