

ING. JASNĚNA BUČKOVÁ Sokolovská 1248/52 70080 Ostrava Poruba	č. autorizace ČKAIT: 1102590
--	------------------------------

ING. JASNĚNA BUČKOVÁ Sokolovská 1248/52 70080 Ostrava Poruba	č. autorizace ČKAIT: 1102590
--	------------------------------

Kreslil:	Projektant:		
ING. GALAS	ING. GALAS		

Kreslil:	Projektant:		
ING. GALAS	ING. GALAS		

Kreslil:	Projektant:		
ING. GALAS	ING. GALAS		

Kreslil:	Projektant:		
ING. GALAS	ING. GALAS		

Objednatel:	Město Bohumín, Masarykova 158, 73581 Bohumín	Datum:	09/2020	Formát:	A3
Akce:	PŘÍSTŘEŠEK BOHUMÍN-NOVÁ VES K.Ú. DOLNÍ LUTYNĚ 629731, P.Č. 3957/1 ČÁST – POŽÁRNĚ BEZPEČNOSTNÍ ŘEŠENÍ	Stupeň:	DPS	Měřítko:	1:250
Název výkresu:	SITUACE PO	Zakázkové číslo:	-	Část dokumentace podle vyhlášky:	D.1.3
		Revize:	-	Číslo výkresu:	D.1.3-01

Objednatel:	Město Bohumín, Masarykova 158, 73581 Bohumín	Datum:	09/2020	Formát:	A3
Akce:	PŘÍSTŘEŠEK BOHUMÍN–NOVÁ VES K.Ú. DOLNÍ LUTYNĚ 629731, P.Č. 3957/1 ČÁST – POŽÁRNĚ BEZPEČNOSTNÍ ŘEŠENÍ	Stupeň:	DPS	Měřítko:	1:250
Název výkresu:	SITUACE PO	Zakázkové číslo:	-	Část dokumentace podle vyhlášky:	D.1.3
		Revize:	-	Číslo výkresu:	D.1.3-01

Akce: PŘÍSTŘEŠEK BOHUMÍN–NOVÁ VES K.Ú. DOLNÍ LUTYNĚ 629731, P.Č. 3957/1 ČÁST – POŽÁRNĚ BEZPEČNOSTNÍ ŘEŠENÍ	Stupeň: DPS	Měřítko: 1:250
	Zakázkové číslo: –	Část dokumentace podle vyhlášky: D.1.3
Název výkresu: SITUACE PO	Revize: –	Číslo výkresu: D.1.3-01

Název výkresu:	SITUACE PO	Revize:	-	Číslo výkresu:	D.1.3-01
----------------	------------	---------	---	----------------	----------

Název výkresu:	SITUACE PO	Revize:	-	Číslo výkresu:	D.1.3-01
----------------	------------	---------	---	----------------	----------

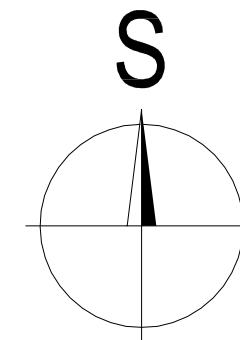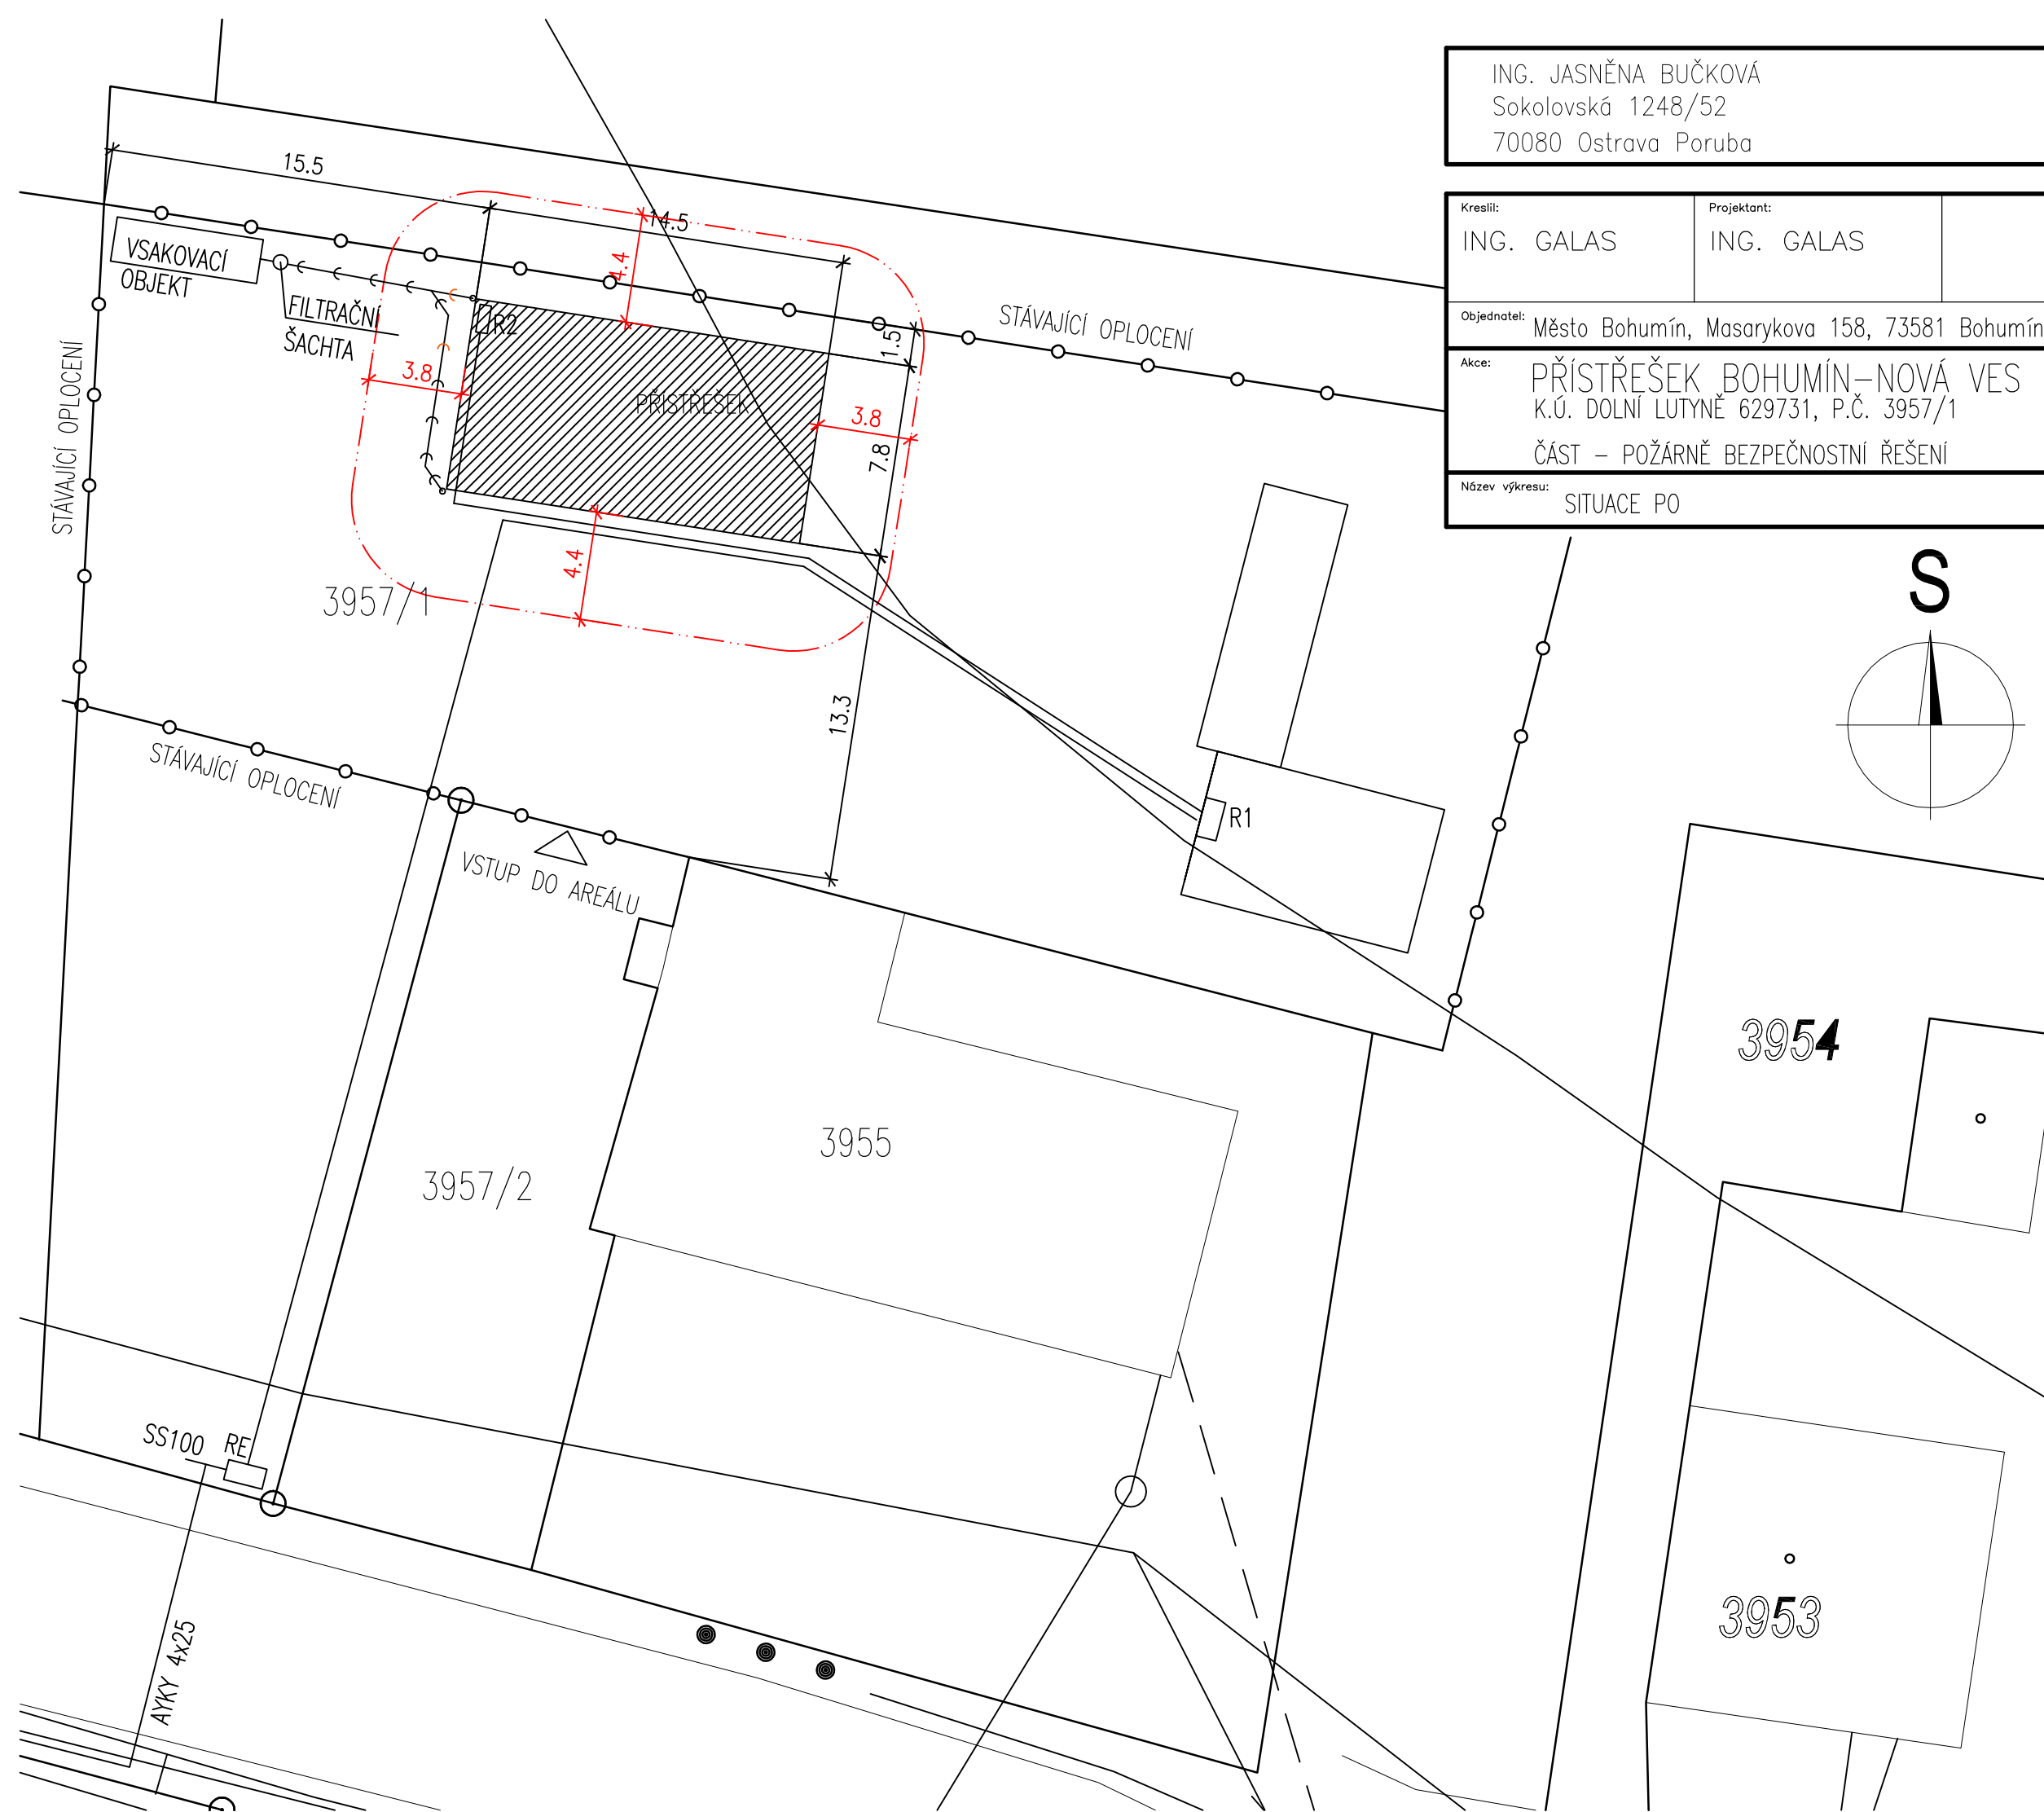

ZNAČKY PO:

_____ HRANICE POŽÁRNĚ
NEBEZPEČNÉHO PROSTORU

ZNAČKY PO:


_____ HRANICE POŽÁRNĚ
NEBEZPEČNÉHO PROSTORU

ZNAČKY PO:

_____ HRANICE POŽÁRNĚ
NEBEZPEČNÉHO PROSTORU

NOVÉ SÍTĚ:

—ε—ε— ODVOD DEŠŤOVÝCH VOD ZE
STŘECHY DO VSAK. OBJEKTU

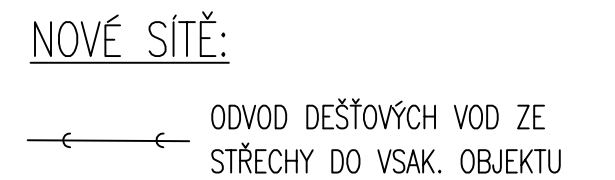

NOVÉ SÍTĚ:

—ε—ε— ODVOD DEŠŤOVÝCH VOD ZE
STŘECHY DO VSAK. OBJEKTU

NOVÉ SÍTĚ:

—ε—ε— ODVOD DEŠŤOVÝCH VOD ZE
STŘECHY DO VSAK. OBJEKTU

STÁVAJÍCÍ SÍŤ:

———— VODOVOD SmVaK, DN 100 PVC

STÁVAJÍCÍ SÍŤ:

———— VODOVOD SmVaK, DN 100 PVC

