

Legenda materiálů :


- Stávající vnější a vnitřní cihelné zdvo tl. 300,450mm
- Bourané konstrukce

Poznámky :

Odstření se stávající konstrukce střechy ( eternitová krytina, střešní fólie, bednění, sněhové zachytávače, půdní výlezy, oplechování atik). Konstrukce krovu zůstane zachována.  
Nevyhovující dřevěné prvky krovu budou odstraněny a nahrazeny novým řezivem, ve stejné dimenzi odstraňovaného dřevěného prvku.  
Sklon střešní krytiny střech je zachován stávající.  
Stávající hromosvod nadzemní části bude odstraněn a bude provedena výměna hromosvodu - svislých svodů a střešní části - jímáčko zařízení. Do uzemnění se nebude zasahovat.  
Oklepání nesoudržné omítky u římsy až na čisté zdvo kolem celého obvodu střechy.

Likvidace eternitové střešní krytiny:

Odstření eternitové střešní krytiny s příměsí azbestových vláken šikmých částí krovu bude probíhat opatrně, postupným rozebráním. Bude dodržen zákon č. 258/2000, 223/2013 Sb., o ochraně veřejného zdraví. Demoliční firmy jsou povinny ohlásit příslušnému orgánu ochrany veřejného zdraví, tj. místně příslušné hygienické stanici, práce, při nichž jsou nebo mohou být zaměstnanci vystaveni azbestu. Pracovníci musí být vybaveni osobními ochrannými pomůckami - certifikovanou kombinézou, polomaskou či maskou s filtrem odpovídající účinnosti, návleky na obuv a rukavicemi. Správně provedená demontáž by měla být zakončena měřením, které jednoznačně potvrdí, že v uvedeném prostoru je podlimitní počet azbestových vláken  
Demontáž bude prováděna bez vrtacích úkonů. Okolní prostory budou zajištěny proti dalšímu šíření prachu z bouracích prací tykající se eternitových desek. Eternit bude snesen do speciální vany, a následně bude zlikvidován uložením na skládku odpadu. Bude dodržen Zákon č. 185/2001 Sb., o odpadech a o změně některých dalších zákonů, ve znění zákona č. 188/2004 Sb., zákona č. 7/2005 Sb. a zákona č. 106/2005 Sb.. V dílu 6 (Odpady z azbestu) § 35 (Povinnosti při nakládání s odpady z azbestu).

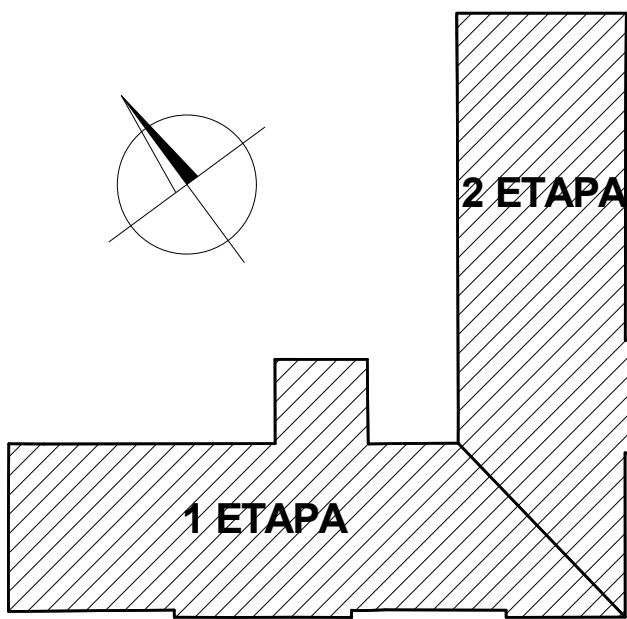

2				
1	Předmět změny	Změnu provedl	Podpis	Datum
Č. změny	Předmět změny	Změnu provedl	Podpis	Datum

Vedoucí projektant - HIP		Martin Polách			<b>R&amp;P PROJEKT</b> statika, projekce s.r.o.		mobil: +420 775 33 43 18 +420 777 19 20 39		
Projektant		Martin Polách				Havlíčkovo nábřeží 2728/38 702 00 Ostrava-Moravská Ostrava		e-mail : rojickova@rpprojekt.cz polach@rpprojekt.cz	
Vypracoval		David Feltl				Česká republika www.rpprojekt.cz			
Stavebník		MĚSTO BOHUMÍN - MÚ, odbor školství, kultury a sportu Masarykova 158, 735 81 Bohumín				IČ: 278 51 443    DIČ: CZ27851443			
Název stavby: <b>ZŠ Bezručova - oprava střešního pláště</b>				Profese		stavebně konstrukční			
Část: <b>Stavební řešení</b>				Č. zak.		021218			
				Stupeň		technická pomoc			
				Datum		12/2018			
				Formát		6xA4			
Název výkresu: <b>Půdorys krovu - stávající stav, bourané konstrukce</b>				Měřítko 1:100		Číslo výkresu <b>021218-01</b>			